


SITUACE OSVĚTLENÍ - km 6,25 - 6,45

M 1:500

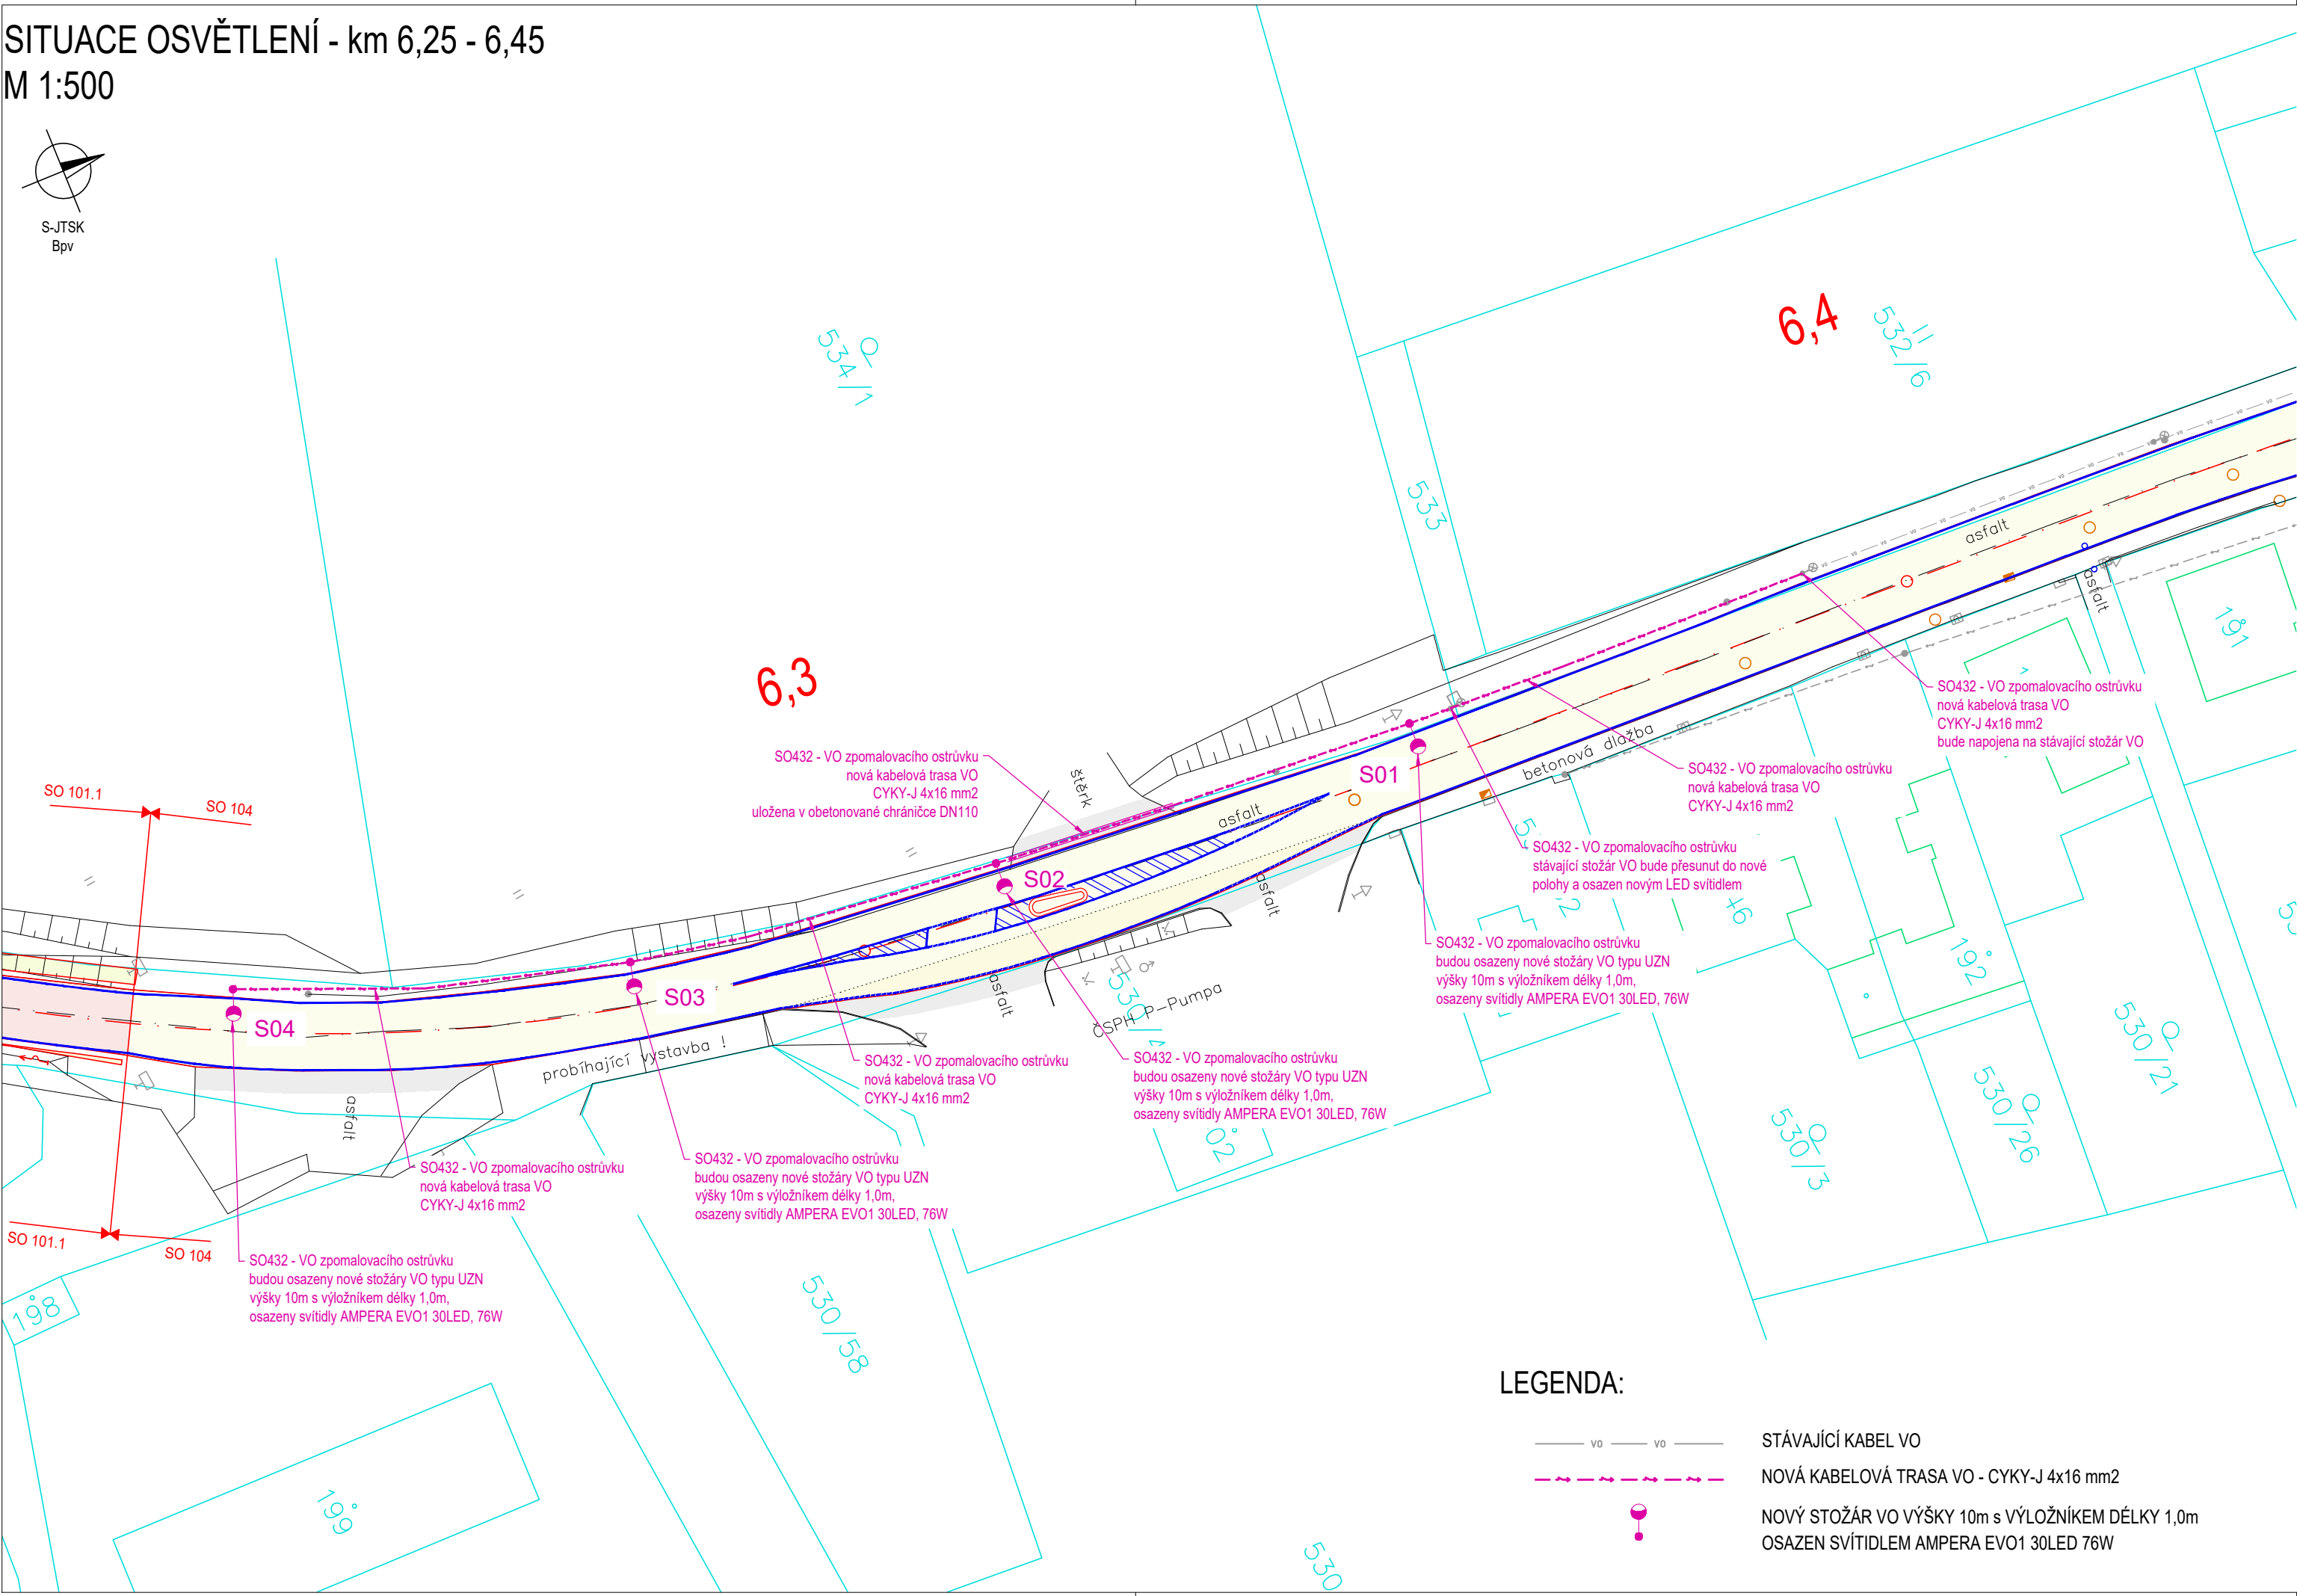

LEGENDA:

- VO — VO — STÁVAJÍCÍ KABEL VO
- — — — — NOVÁ KABELOVÁ TRASA VO - CYKY-J 4x16 mm2
- NOVÝ STOŽÁR VO VÝŠKY 10m s VÝLOŽNÍKEM DÉLKY 1,0m
- OSAZEN SVÍTIDLEM AMPERA EVO1 30LED 76W

1	08/2024	KONCEPT	Michal Mandík, DiS.	Ing.Martin Daniel
Č.	Datum	Popis	Vypracoval	Schválil
REVIZE				

Souřadnicový systém S-JTSK, Výškový systém Bpv

Objednatel:

Středočeský kraj
Zborovská 81/11,
150 21 Praha 5

Středočeský kraj

Navrhl/vypracoval:	Zodpovědný projektant:	Zhotovitel:
Michal Mandík, DiS.	Ing. Martin Čížek	
Technická kontrola:	Hlavní inženýr projektu:	<div>Mott MacDonald CZ, spol. s r.o.</div> <div>M M MOTT MACDONALD</div> <div>Národní 984/15 110 00 Praha 1 +420 221412800</div>
Ing. Martin Čížek	Ing. Martin Daniel	

Kraj: Středočeský kraj		Čís.sm.obj.:	S-0453/DOP/2017
Katastrální území: Kamberk [793124], Laby [683442], Louňovice pod Blaníkem [687375]		Čís.akce:	399220
Akce: II/125 Louňovice - Kamberk		Datum:	06/2022
		Formát:	3xA4
		Měřítko:	1:500
		Stupeň: PDPS	
Číslo kopie:			
Část: D - Dokumentace objektů D.4 SO 400 - Elektro a sdělovací objekty			
Příloha: SO 432 - Osvětlení zpomalovacího ostrůvku SITUACE VO		Číslo přílohy: D.4 - 432.2	