


Podrobný podélný profil: II/125 Louňovice - Kamberk M 1:1000/100
Rozsah: km 5,00000 - km 5,80000

KRAJ:	Středočeský kraj
KAT. ÚZEMÍ:	Louňovice pod Bláníkem
DRUH POZEMKŮ:	Silniční

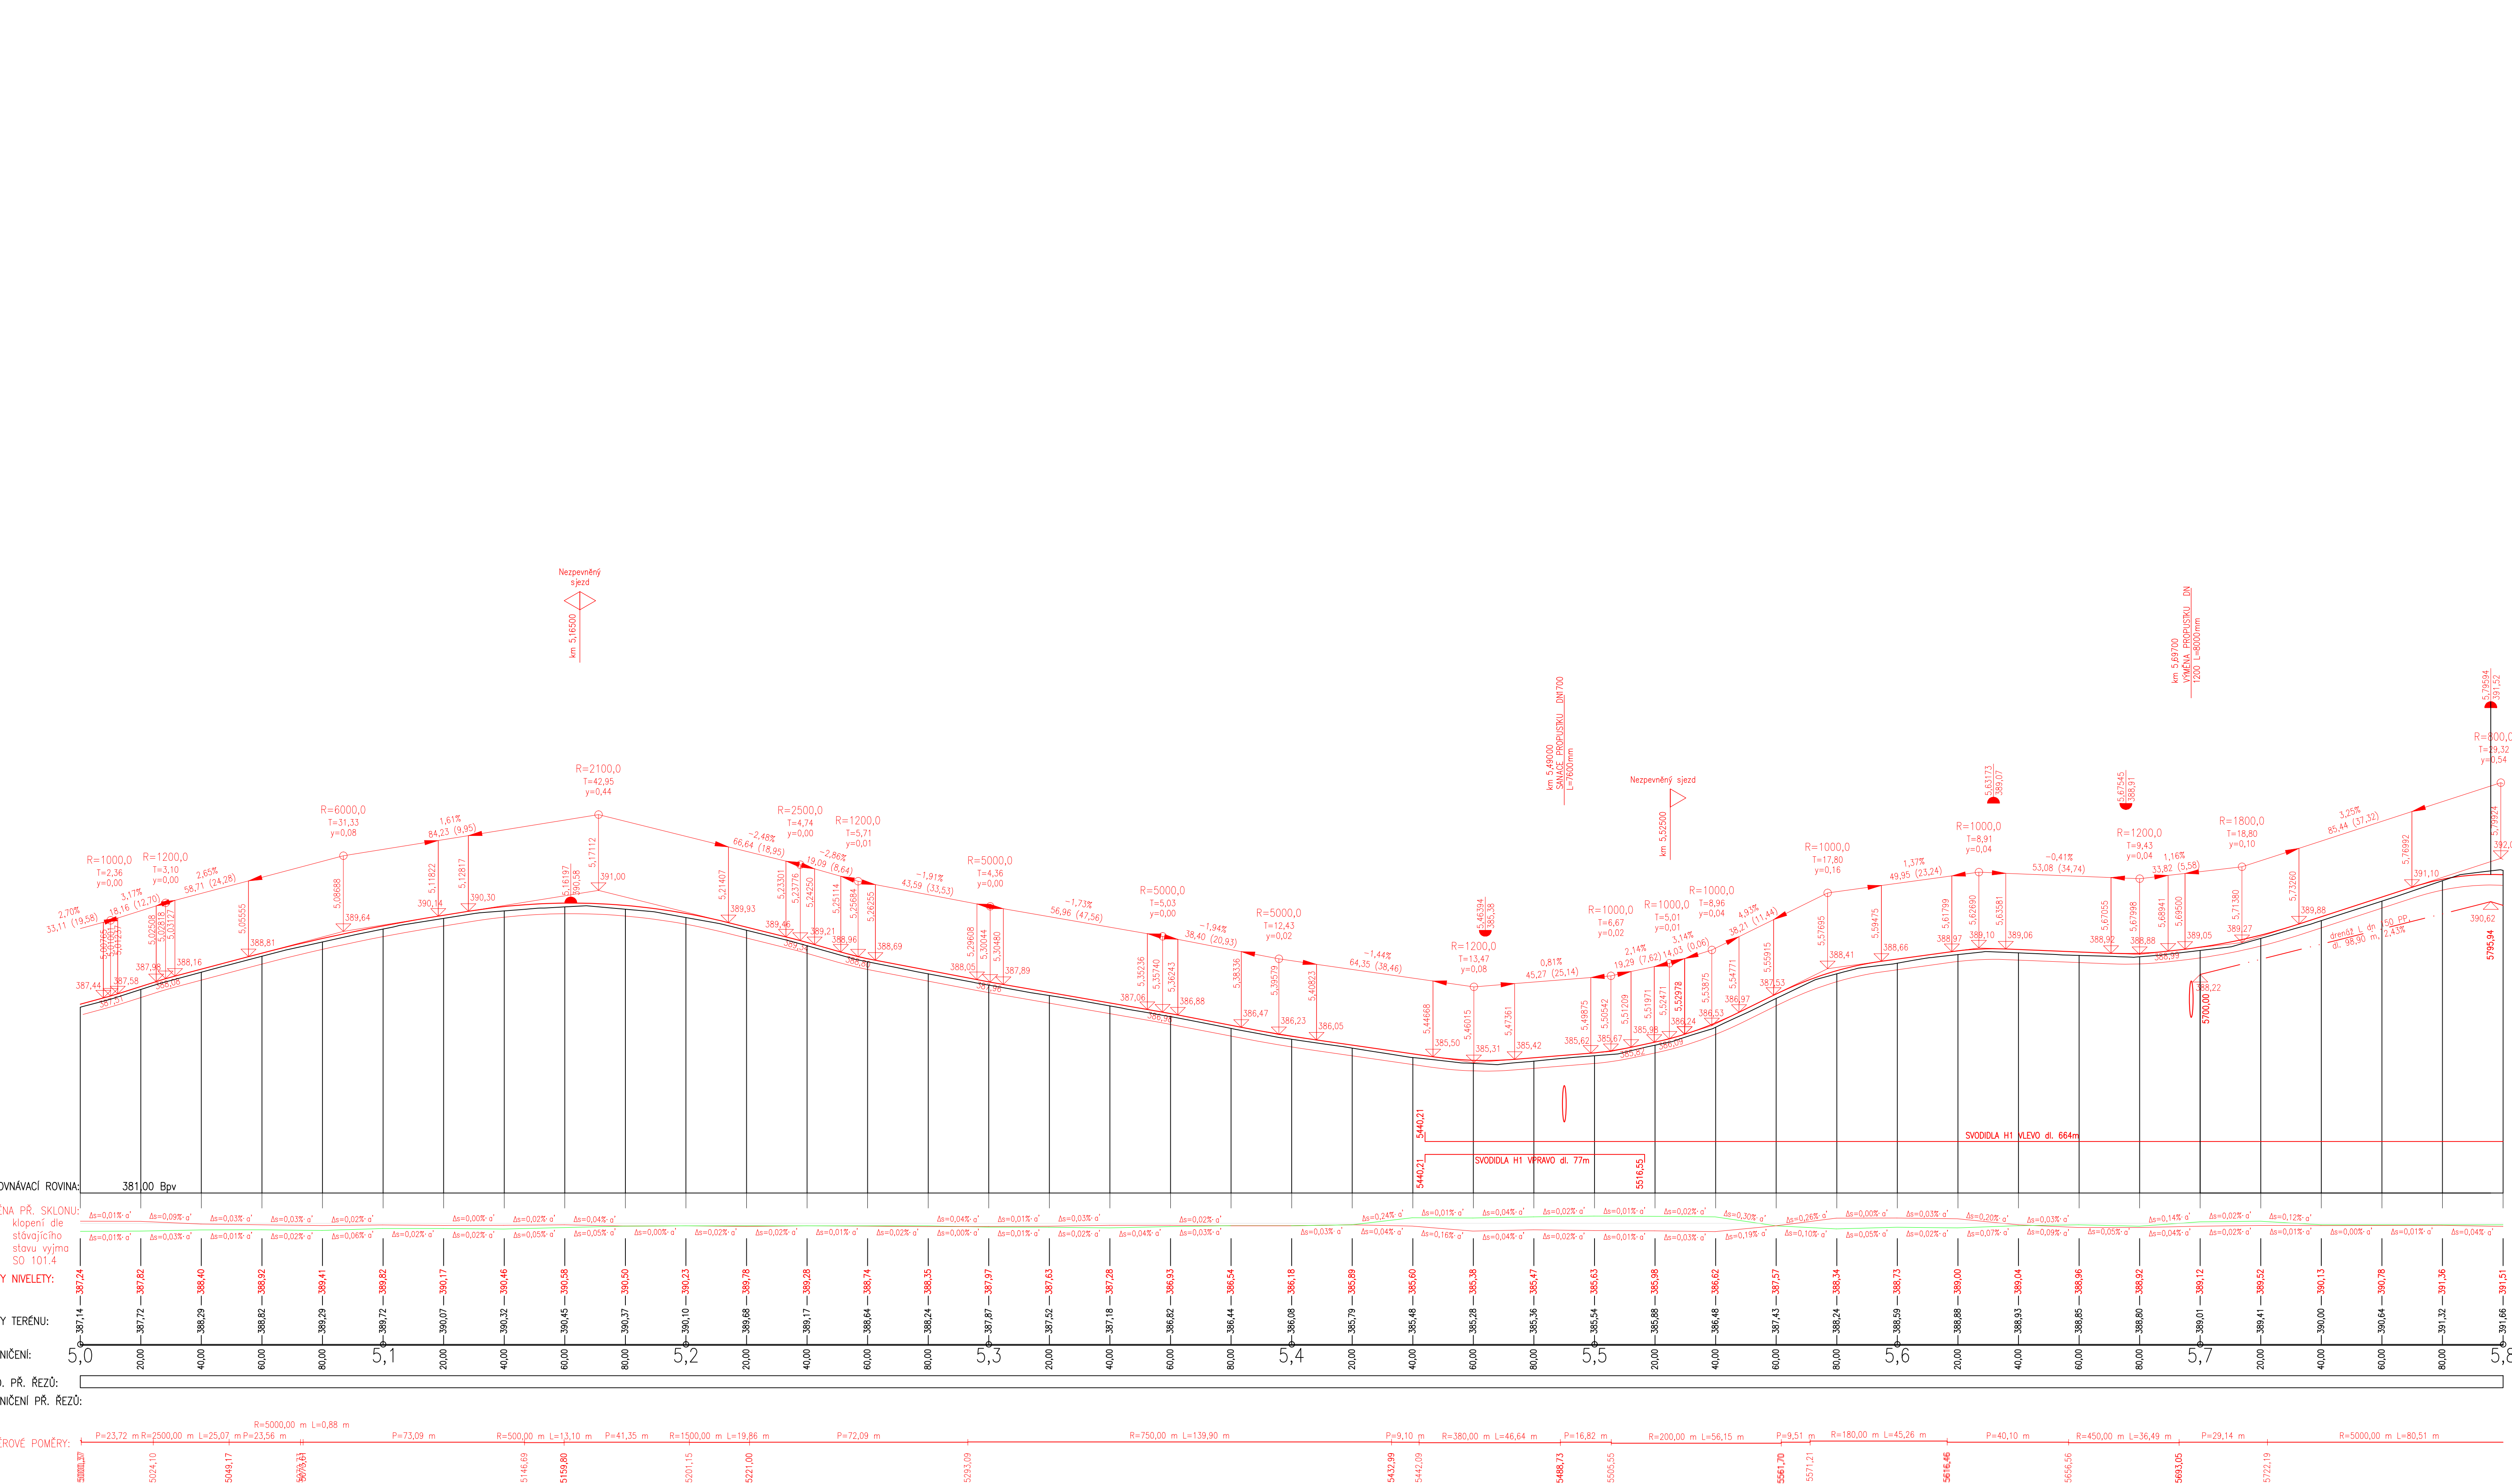

Poznámka:

Před zahájením zemních prací musí být vyznačeny polohové, popřípadě též výškové trasy technické infrastruktury, (viz § 153 odst. 1 stavebního zákona) a jiných podzemních překážek.

Změny sklonu vozovky u rekonstrukce budou provedeny dle stávajícího stavu, výsledný sklon bude minimálně 0,5%

2	11/2024	ČISTOPIS	Michal Mandík, DIS.	Ing. Martin Daniel
1	08/2024	KONCEPT	Michal Mandík, DIS.	Ing. Martin Daniel
Č.	Datum	Popis	Vypracoval	Schválil
REVIZE				

Objednatel:

Středočeský kraj
Zborovská 81/11,
150 21 Praha 5

Středočeský kraj

Navrhl/vypracoval:	Zodpovědný projektant:	Zhotovitel:
Michal Mandík, DIS.	Ing. Martin Daniel	Mott MacDonald CZ, spol. s r.o.
Technická kontrola:	Hlavní inženýr projektu:	<div>MOTT MACDONALD</div> <div>Národní 984/15 110 00 Praha 1 +420 221412800</div>
Ing. Dušan Cichra	Ing. Martin Daniel	

Kraj: Středočeský kraj	Čís.s.m.obj.:	S=0453/DOP/2017
Katastrální území: Kamberk [793124], Laby [683442], Louňovice pod Bláníkem [687375]	Čís. akce:	399220
Alce:	Datum:	08/2024
II/125 Louňovice - Kamberk		Formát:
		10x44
		Stupeň:
		1:1000/100
Část: D.1 - Objekty pozemních komunikací SO 101.1 - Silnice II/125 - extravilán	PDP	
Průloha: Podélný profil (km 5,000 - 5,800)	Číslo přílohy: D.101.1-3.7	