


Podrobný podélný profil: II/125 Louňovice - Kamberk M 1:1000/100
Rozsah: km 5,80000 - km 6,50000

KRAJ:	Sředočeský kraj
KAT. ŮZEMÍ:	Louňovice pod Blaníkem
DRUH POZEMKŮ:	Silniční

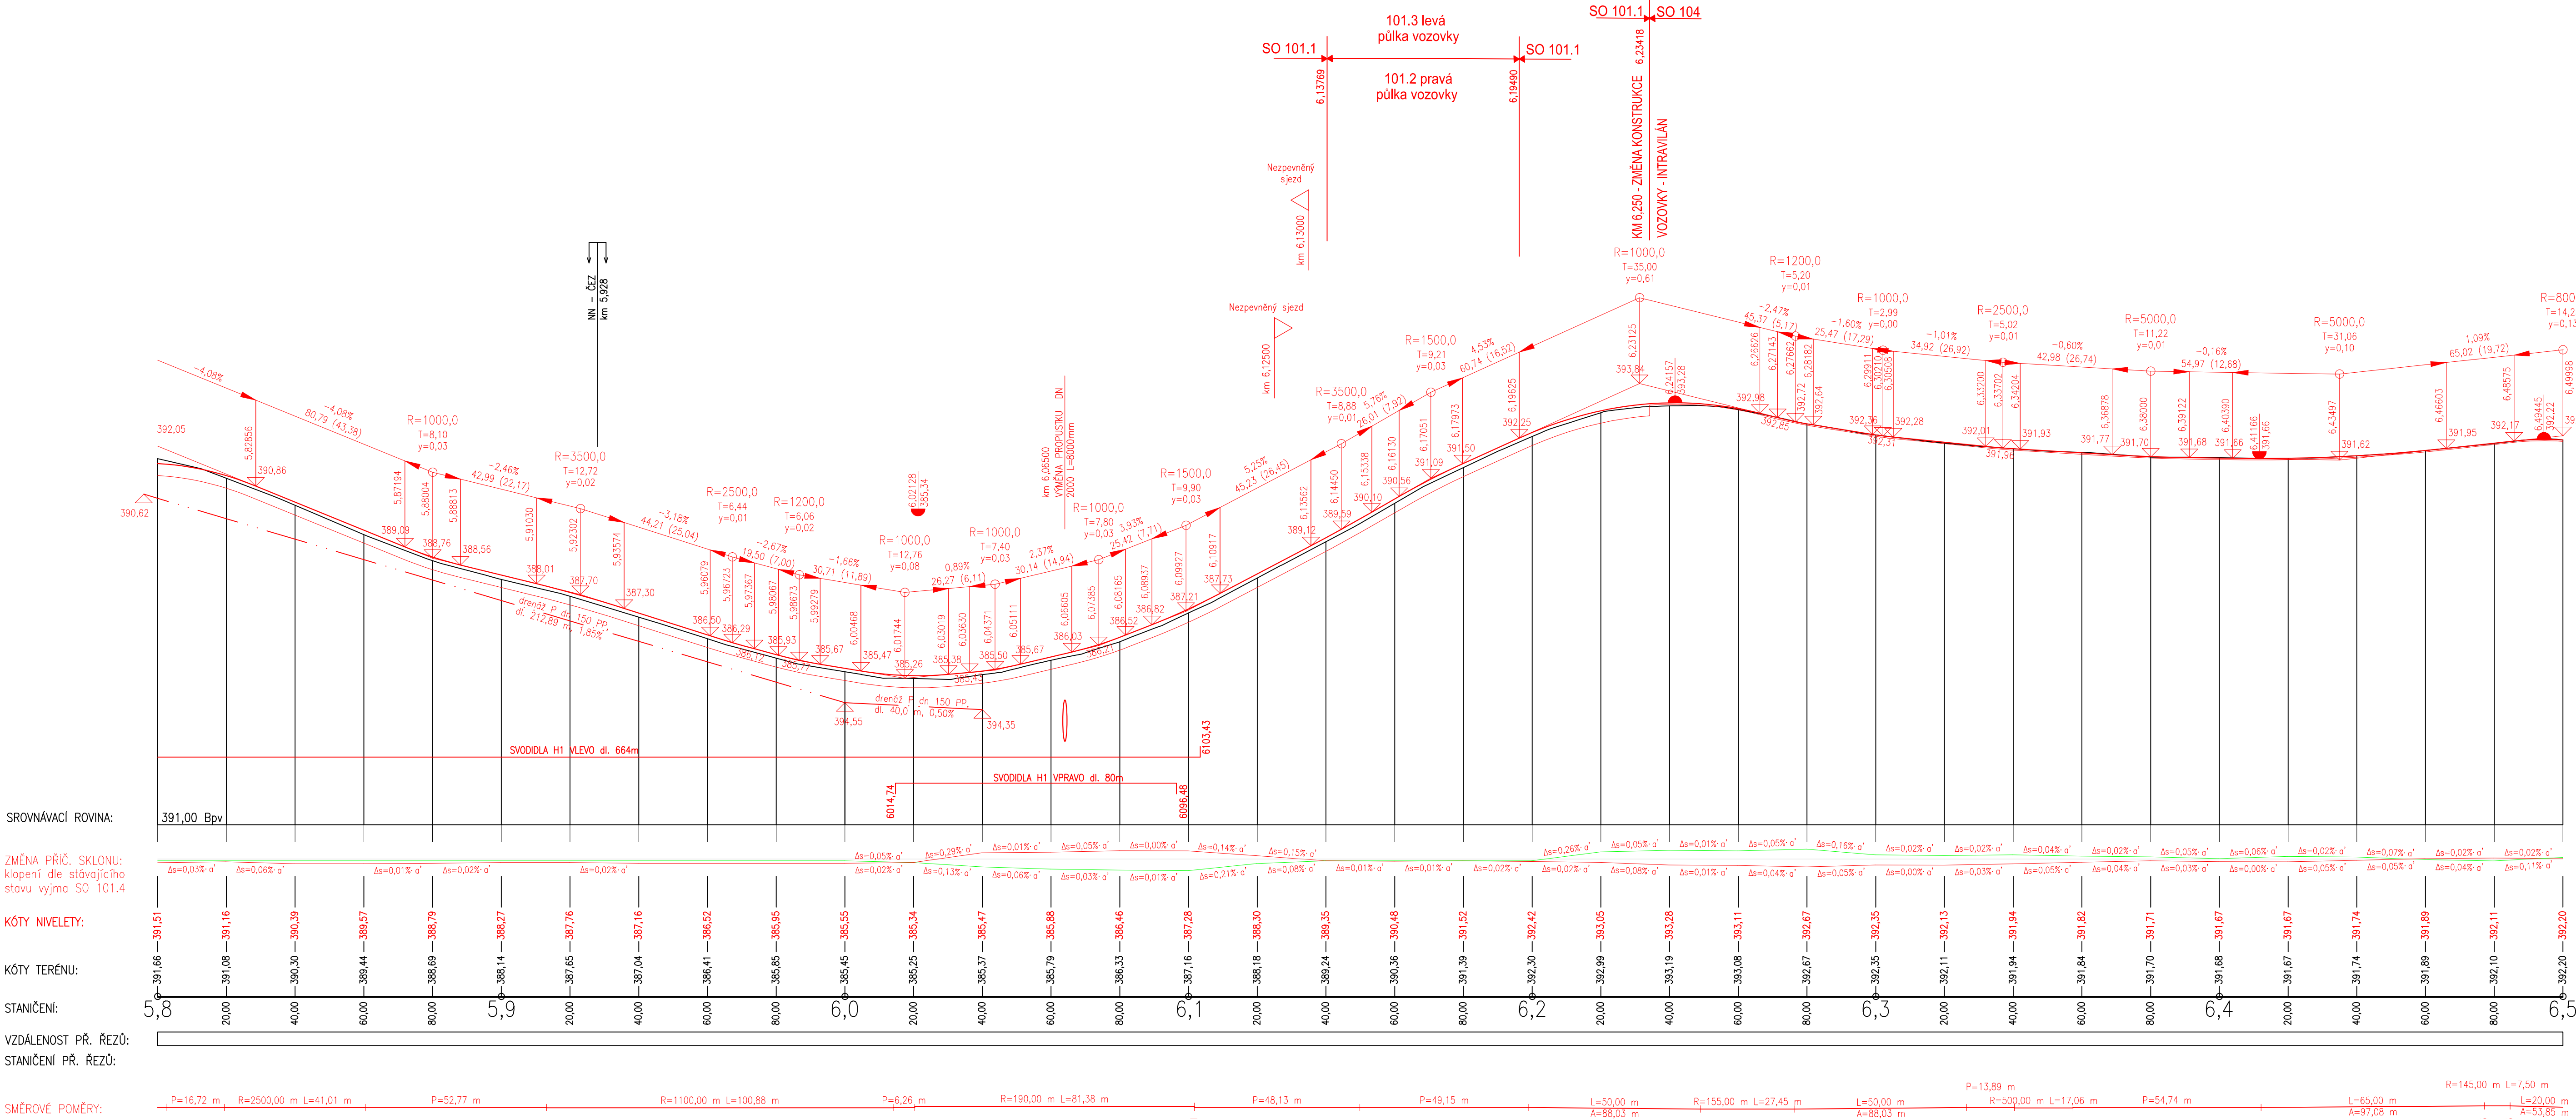

Poznámka:

Před zahájením zemních prací musí být vyznačeny polohové, popřípadě též výškové trasy technické infrastruktury, (viz § 153 odst. 1 stavebního zákona) a jiných podzemních překážek.

Změny sklonu vozovky u rekonstrukce budou provedeny dle stávajícího stavu, výsledný sklon bude minimálně 0,5%

2	11/2024	ČISTOPIS	Michal Mandík, DIS.	Ing. Martin Daniel
1	08/2024	KONCEPT	Michal Mandík, DIS.	Ing. Martin Daniel
Č.	Datum	Popis	Vypracoval	Schválil

Objednatel: Středočeský kraj Zborovská 81/11, 150 21 Praha 5

Středočeský kraj

Navrhl/vypracoval: Michal Mandík, DIS. Zodpovědný projektant: Ing. Martin Daniel Zhotovitel: Mott MacDonald CZ, spol. s r.o.

Technická kontrola: Ing. Dušan Cichra Hlavní inženýr projektu: Ing. Martin Daniel

M MOTT MACDONALD Národní 984/15 110 00 Praha 1 +420 221412800

Kraj: Středočeský kraj	Čís.s.m.obj.: S-0453/DOP/2017
Katastrální území: Kamberk [793124], Laby [683442], Louňovice pod Blaníkem [687375]	Čís. akce: 399220
Alce:	Datum: 08/2024
	Formát: 10x44
Část: D.1 - Objekty pozemních komunikací SO 101.1 - Silnice II/125 - extravilán	Stupeň: PDPs
Průřez: Podélný profil (km 5,800 - 6,500)	Číslo přílohy: D.101.1-3.8