


KOORDINAČNÍ SITUACE - 2. ÚSEK, ČÁST 4  
II/115 hr. hl. m. Prahy - Lety, rekonstrukce  
M 1:500



SEZNAM STAVEBNÍCH OBJEKTŮ A JEJICH SPRÁVCŮ:

SO 022	Připrava staveniště, 2. úsek	nepředává se	SO 302	Odvodnění komunikace, 2. úsek, km 2,270 - 2,520	KSÚS SK
SO 102.3	Rekonstrukce komunikace, 2. úsek, km 2,055-KÚ	KSÚS SK	SO 304	Ochrana vodovodu	Aquaconsult, spol. s r. o.
SO 112	Sjezdy, 2. úsek	vlastníci	SO 321	Odvodnění komunikace, 2. úsek, km 2,530 - 2,820	KSÚS SK
SO 113	Úprava chodníků Dobřichovice	město Dobřichovice	SO 404	Ochrana kabelů NN	ČEZ Distribuce, a. s.
SO 181	Dopravní inženýrská opatření	zhotovitel	SO 406	Ochrana sdělovacích kabelů	CETIN, a. s.
SO 201	Oprava mostu ev. č. 115-009	KSÚS SK	SO 501	Ochrana STL plynovodu	GasNet, s. r. o.

OSTATNÍ SOUVISEJÍCÍ STAVBY

- Obchodní centrum Lety
- Lety, Pražská - obnova VO doplnění spíňacího bodu u Lidlu

LEGENDA PLOCH:

- VOZOVKA - ASF. BETON, PLNÁ REKONSTRUKCE
- VOZOVKA - FREZOVÁNÍ, RECYKLACE ZA STUJENÁ
- VOZOVKA - OPRAVA
- OBROUSNÉ VRSTVY
- OPRAVA OBROUSNÉ VRSTVY
- SOUVISEJÍCÍ STAVBY
- "OBCHODNÍ CENTRUM LETY"
- SJEZDY - PŘESKLÁDÁNÍ KRYTY
- SJEZDY - BETONOVÁ BLAŽBA
- SJEZDY - R-MAT
- CHODNÍK - PŘESKLÁDÁNÍ KRYTY
- CHODNÍK - BETONOVÁ DLAŽBA
- ZASTÁVKA BUS
- NEZPEVNĚNÁ KRAJNICE
- ZASAKOVACÍ KRAJNICE - PŘESKLÁDÁNÍ
- TERÉNNÍ ÚPRAVY

LEGENDA ČAR A ZNAČEK:

- HRANY NOVÉ
- HRANY STÁVAJÍCÍ
- SOUVISEJÍCÍ STAVBY
- SOUVISEJÍCÍ STAVBY - PŘELOŽKY IS
- HRANICE KN
- VODOPRŮVNÉ DOPRAVNÍ ZNAČENÍ
- ULIČNÍ VPUST NOVÁ I STÁVAJÍCÍ
- STÁVAJÍCÍ SOLITERNÍ ZELEN
- STÁVAJÍCÍ OPLOCENÍ
- STÁVAJÍCÍ OCELOVÉ SVOODILO
- STÁVAJÍCÍ SLoupY VO
- STÁVAJÍCÍ SDZ

LEGENDA INŽENÝRSKÝCH SÍTÍ:

NOVÉ	STÁVAJÍCÍ	NAZEV SÍTĚ (SPRÁVCE)
—	—	KANALIZACE BEZ ROZLIŠENÍ (Aquaconsult)
—	—	KANALIZACE SPLAŠKOVÁ (Aquaconsult)
—	—	KANALIZACE DEŠŤOVÁ
—	—	KANALIZACE TLAKOVÁ (Aquaconsult)
—	—	VODOVOD (Aquaconsult)
—	—	PLYN STL (GasNet)
—	—	NN PODZ. (ČEZ-D, Vodafone)
—	—	NN NADZ. (ČEZ-D, CETIN)
—	—	NN PODZ. NEOVĚR. (SŽDC)
—	—	VN PODZ. (ČEZ-D)
—	—	VN NADZ. (ČEZ-D, ČEPS)
—	—	VVN PODZ. (ČEZ-D)
—	—	VO PODZ. (ELTODOD, obec Lety)
—	—	VO NADZ. (ELTODOD)
—	—	SĎELOVACÍ KABEL PODZ. (CETIN, Sitel, Telia)
—	—	SĎELOVACÍ KABEL NADZ. (CETIN)
—	—	SĎELOVACÍ KABEL NEPROVOZ. (CETIN)
—	—	SĎELOVACÍ KABEL OPT. (T-Mobile, CŤAKOM)
—	—	SĎELOVACÍ KABEL VYKS PODZ. (JPC)
—	—	SĎELOVACÍ KABEL PODZ. (ČD Telematika)
—	—	RADIOVÉ SÍTĚ (CETIN)
—	—	CHRAŇNICKÁ DRENÁŽ

Č.	Datum	Popis	Vypracoval	Schválil
REVIZE				

Souřadnicový systém S-JTSK, Výškový systém Bpv

Objevitel:

Středočeský kraj  
Zborovská 81/11,  
150 21 Praha 5

Středočeský kraj

Navrhl/vypracoval:	Zodpovědný projektant:	Zhotovitel:
Ing. Andrii Kostenko	Ing. Dušan Cichra	Mott MacDonald CZ, spol. s r.o.
Technická kontrola:	Hlavní inženýr projektu:	Národní 984/15 110 00 Praha 1 +420 221412800
Ing. Martin Daniel	Ing. Dušan Cichra	MOTT MACDONALD

Kraj: Středočeský kraj	Čís. sm. obj.:	S-0823/DOP/2018
Katastrální území: Černošice, Dobřichovice, Lety u Dobřichovic	Čís. akce:	399219
Alce:	Datum:	01/2025
II/115 hr. m. Prahy - Lety, rekonstrukce 2. úsek - oblast Dobřichovice, Lety	Stupeň:	PDPs
	Formát:	10 x A4
	Měřítko:	1:500
Příloha:	Číslo kopie:	Číslo přílohy:
Kordinační situace - 2. úsek, část 4		C.3.2.4