


KATASTRÁLNÍ SITUAČNÍ VÝKRES 1:1500

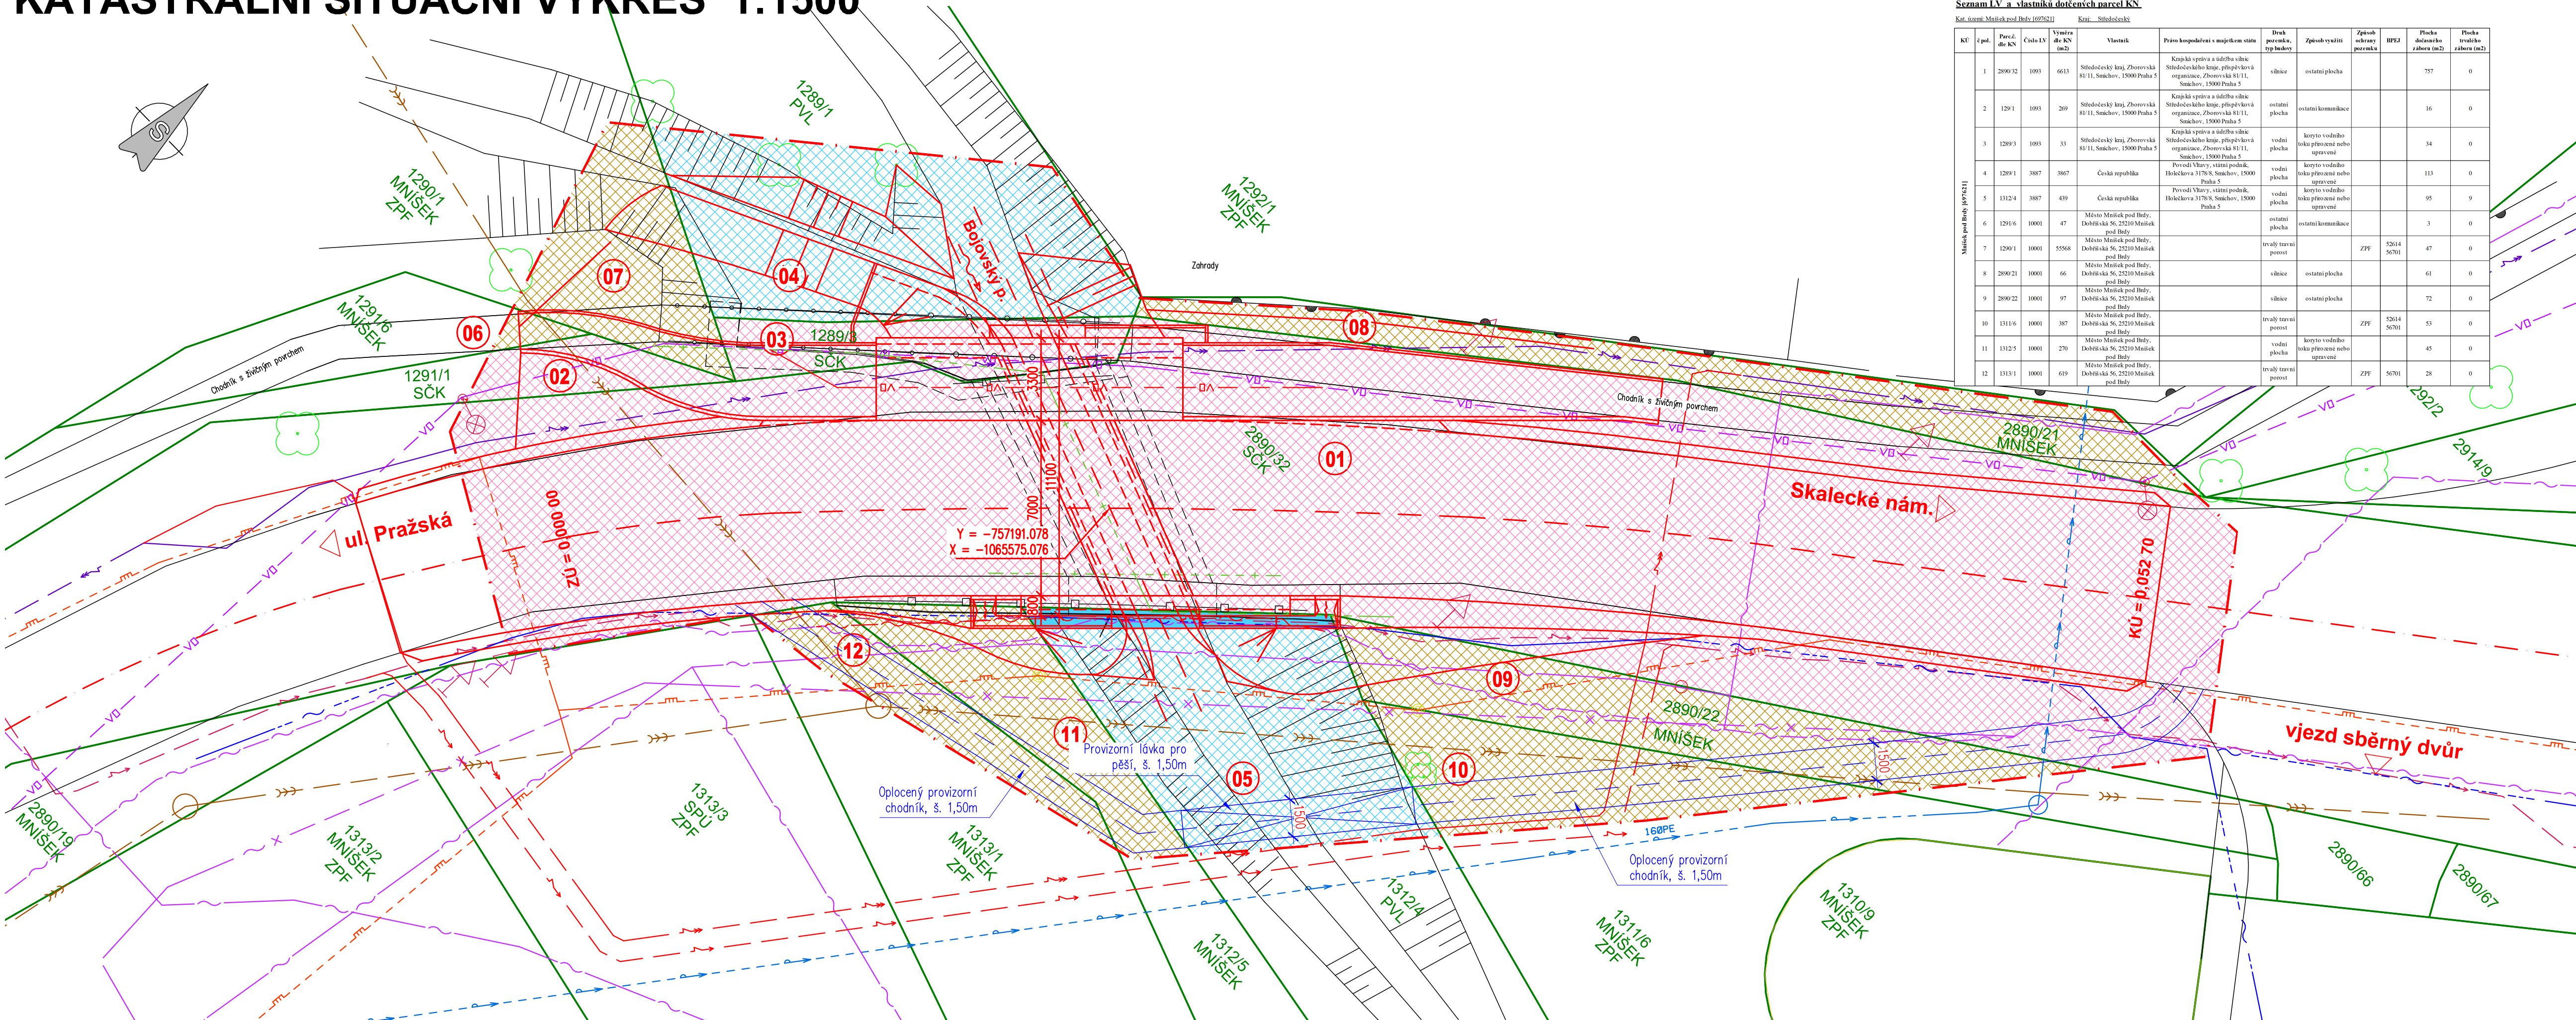

Seznam LV a vlastníků dotčených parcel KN											
Kraj - Středočeský kraj											
KČ	Parcela	Číslo LV	Vlastník	Právo hospodaření v majetkovém státě	Druh pozemku, typ budovy	Způsob využití	Způsob užívání	RPJ	Plocha	Plocha	Plocha
	(m2)								dotčená	vlastnická	dotčená

LEGENDA

SITUACE:

- Stávající stav
- Nový stav
- Hranice budov
- Hranice parcel
- Obvod stavby
- Provizorní konstrukce

OBJEKTY:

201 Most ev.č. VY11626-1

STÁVAJÍCÍ SÍŤ:

- VO – Eltodo
- STL – GasNet
- splašková kanalizace – 1.SčV
- vodovod – 1.SčV
- metalický kabel – Cetin
- optický kabel – Cetin
- nefunkční kabel – Cetin
- VN – ČEZ Distribuce
- NN – ČEZ Distribuce
- optické vedení – Družstvo Eurosignal
- ocelová chránička – neznámá

NOVÉ SÍŤ:

- VN – ČEZ Distribuce, přeložka v rámci samostatné akce ČEZ
- NN – ČEZ Distribuce, přeložka v rámci samostatné akce ČEZ
- optické vedení – Družstvo Eurosignal, přeložka do žlabu
- kabely – Cetin, přeložka do žlabu

VLASTNÍCI ZÁBORŮ:

- Zábor Středočeský kraj
- Zábor Povodí Vltavy
- Zábor města Mníšek pod Brdy

Investor:

**Krajská správa a údržba silnic Středočeského kraje, p.o.**

Zborovská 11, 150 21 Praha 5

IČ: 00066001 DIČ: CZ00066001

**KSÚS**

KRAJSKÁ SPRÁVA A ÚDRŽBA SILNIC Středočeského kraje

C PDPS

Zodp. projektant: Ing. David Mičák	Kontroloval: Ing. Milan Sedlák	Zhotovitel dokumentace: <b>MIDAKON</b>
Vypracoval: Ing. David Mičák		Na Návisi 18/4, Brno, 620 00 IČO: 089 27 677, DIČ: CZ089 27 677 email: midakon@midakon.cz
Investor: <b>KSÚS p.o.</b>	Stupeň: <b>PDPS</b>	Datum: <b>09/2024</b>
Místo: <b>Mníšek Pod Brdy</b>	Počet A4: <b>5 A4</b>	Měřítka: <b>1:150</b>
Akce: <b>VY11626 Mníšek pod Brdy, most ev.č. VY11626 - 1</b>	Číslo zakázky: <b>2335</b>	Paré: <b>5 A4</b>
Název: <b>KATASTRÁLNÍ SITUAČNÍ VÝKRES</b>	Č. výkresu: <b>C.2</b>	