
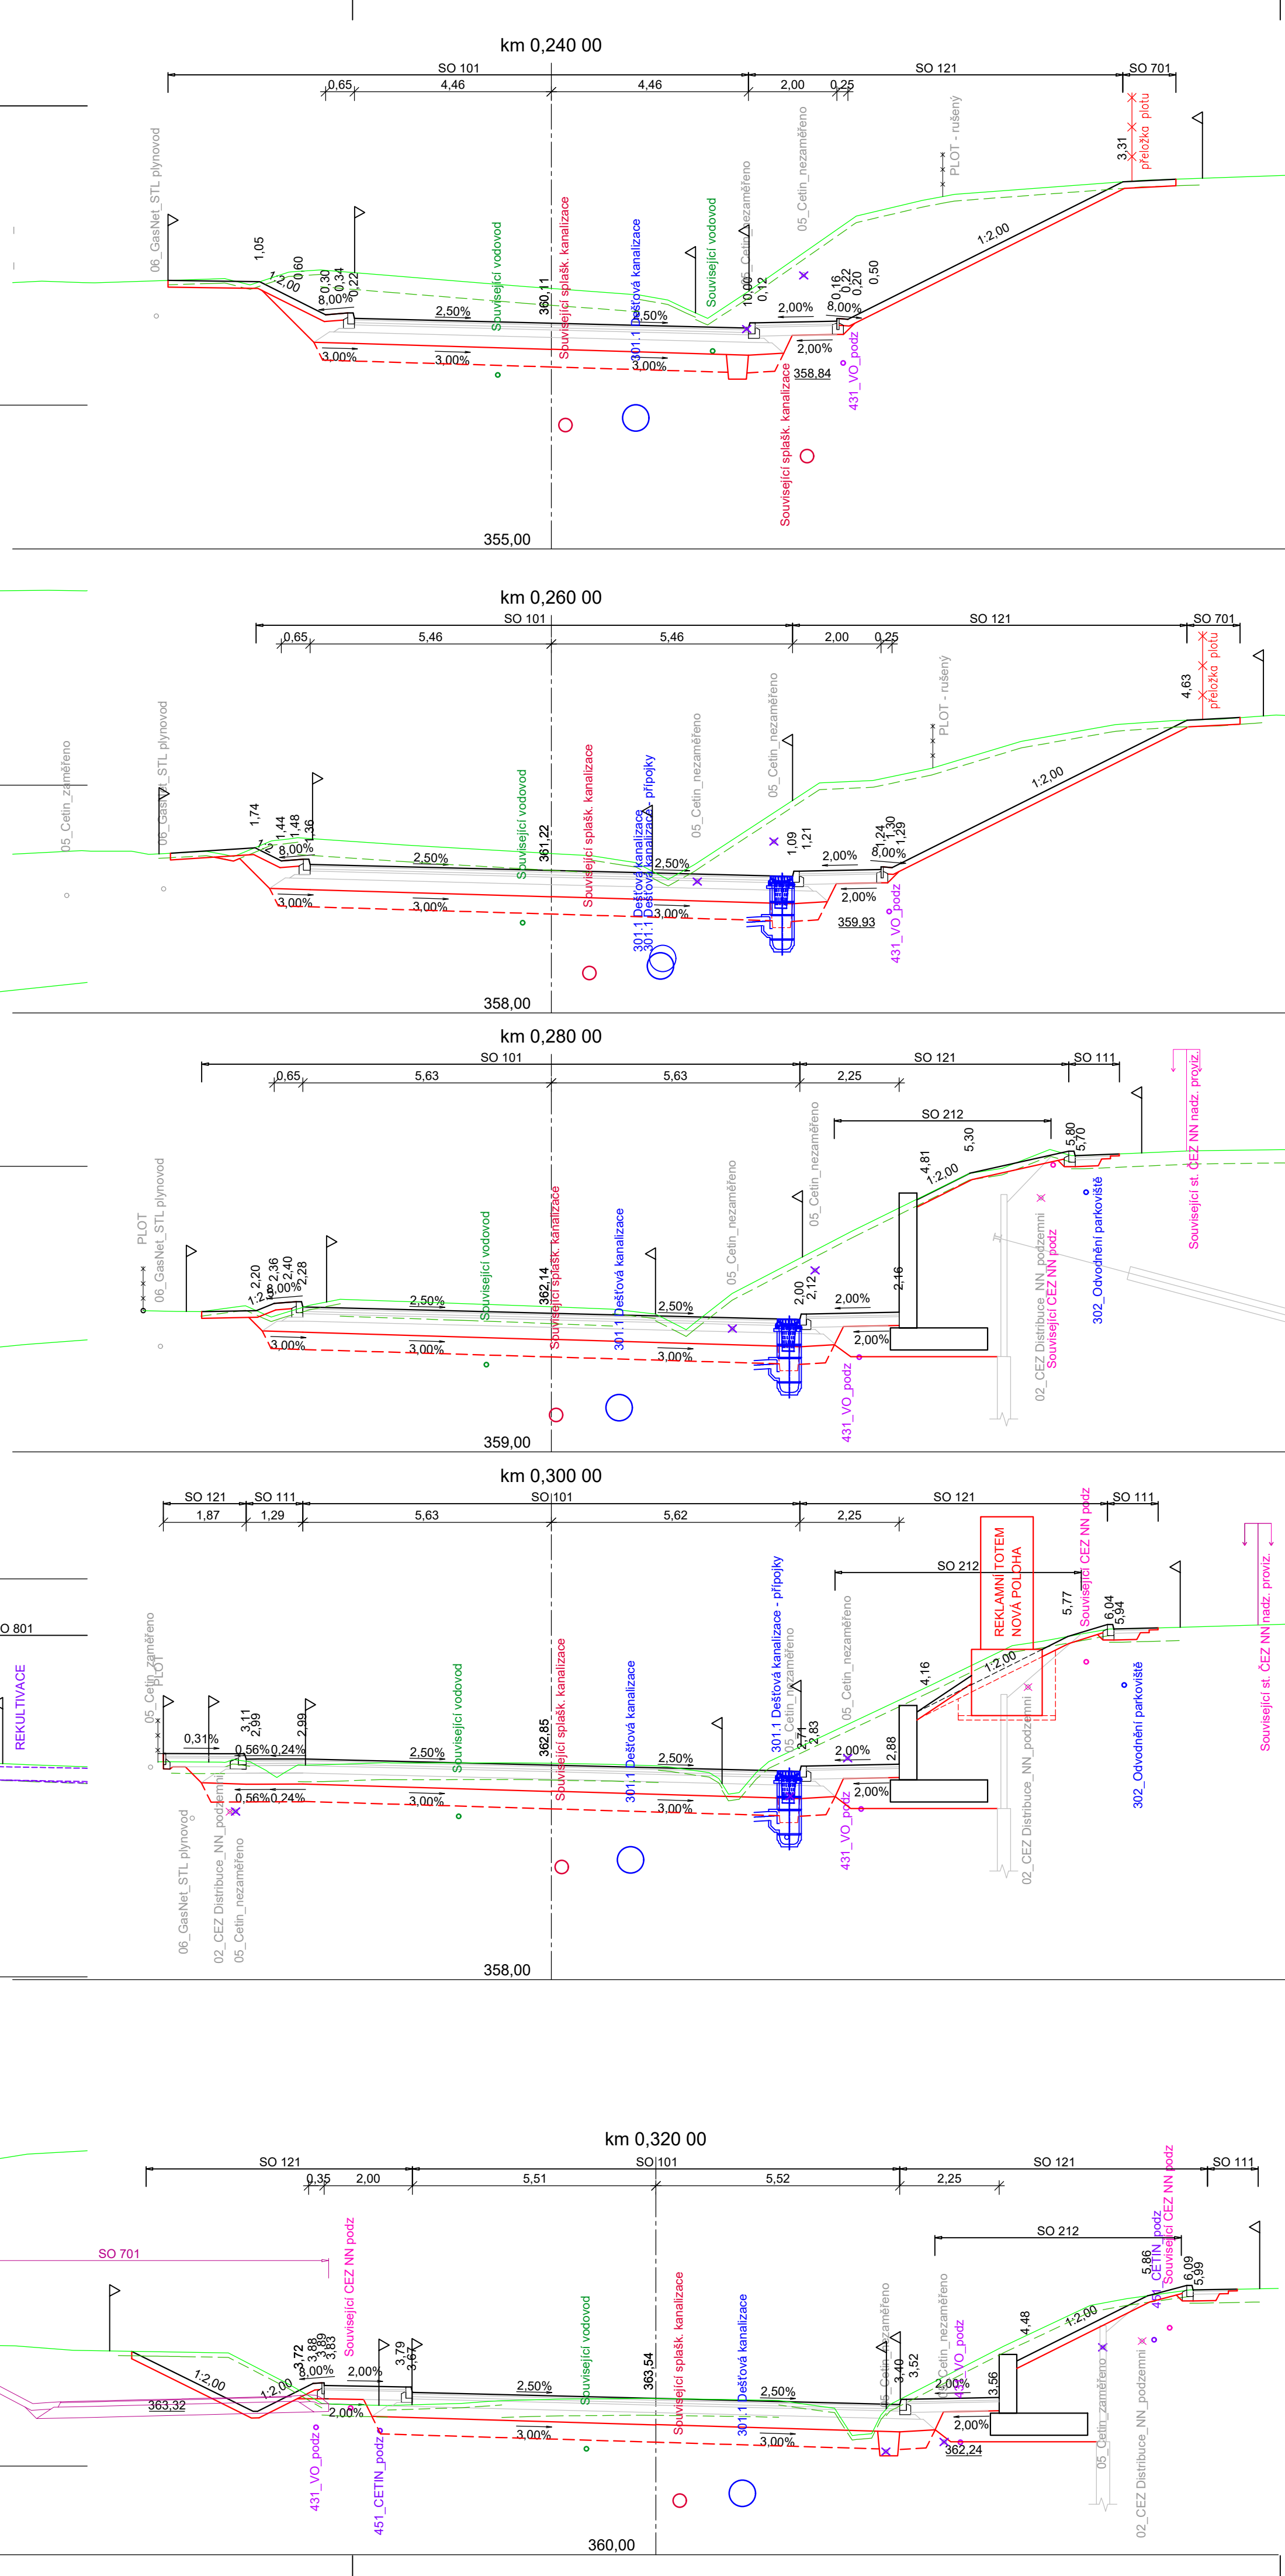
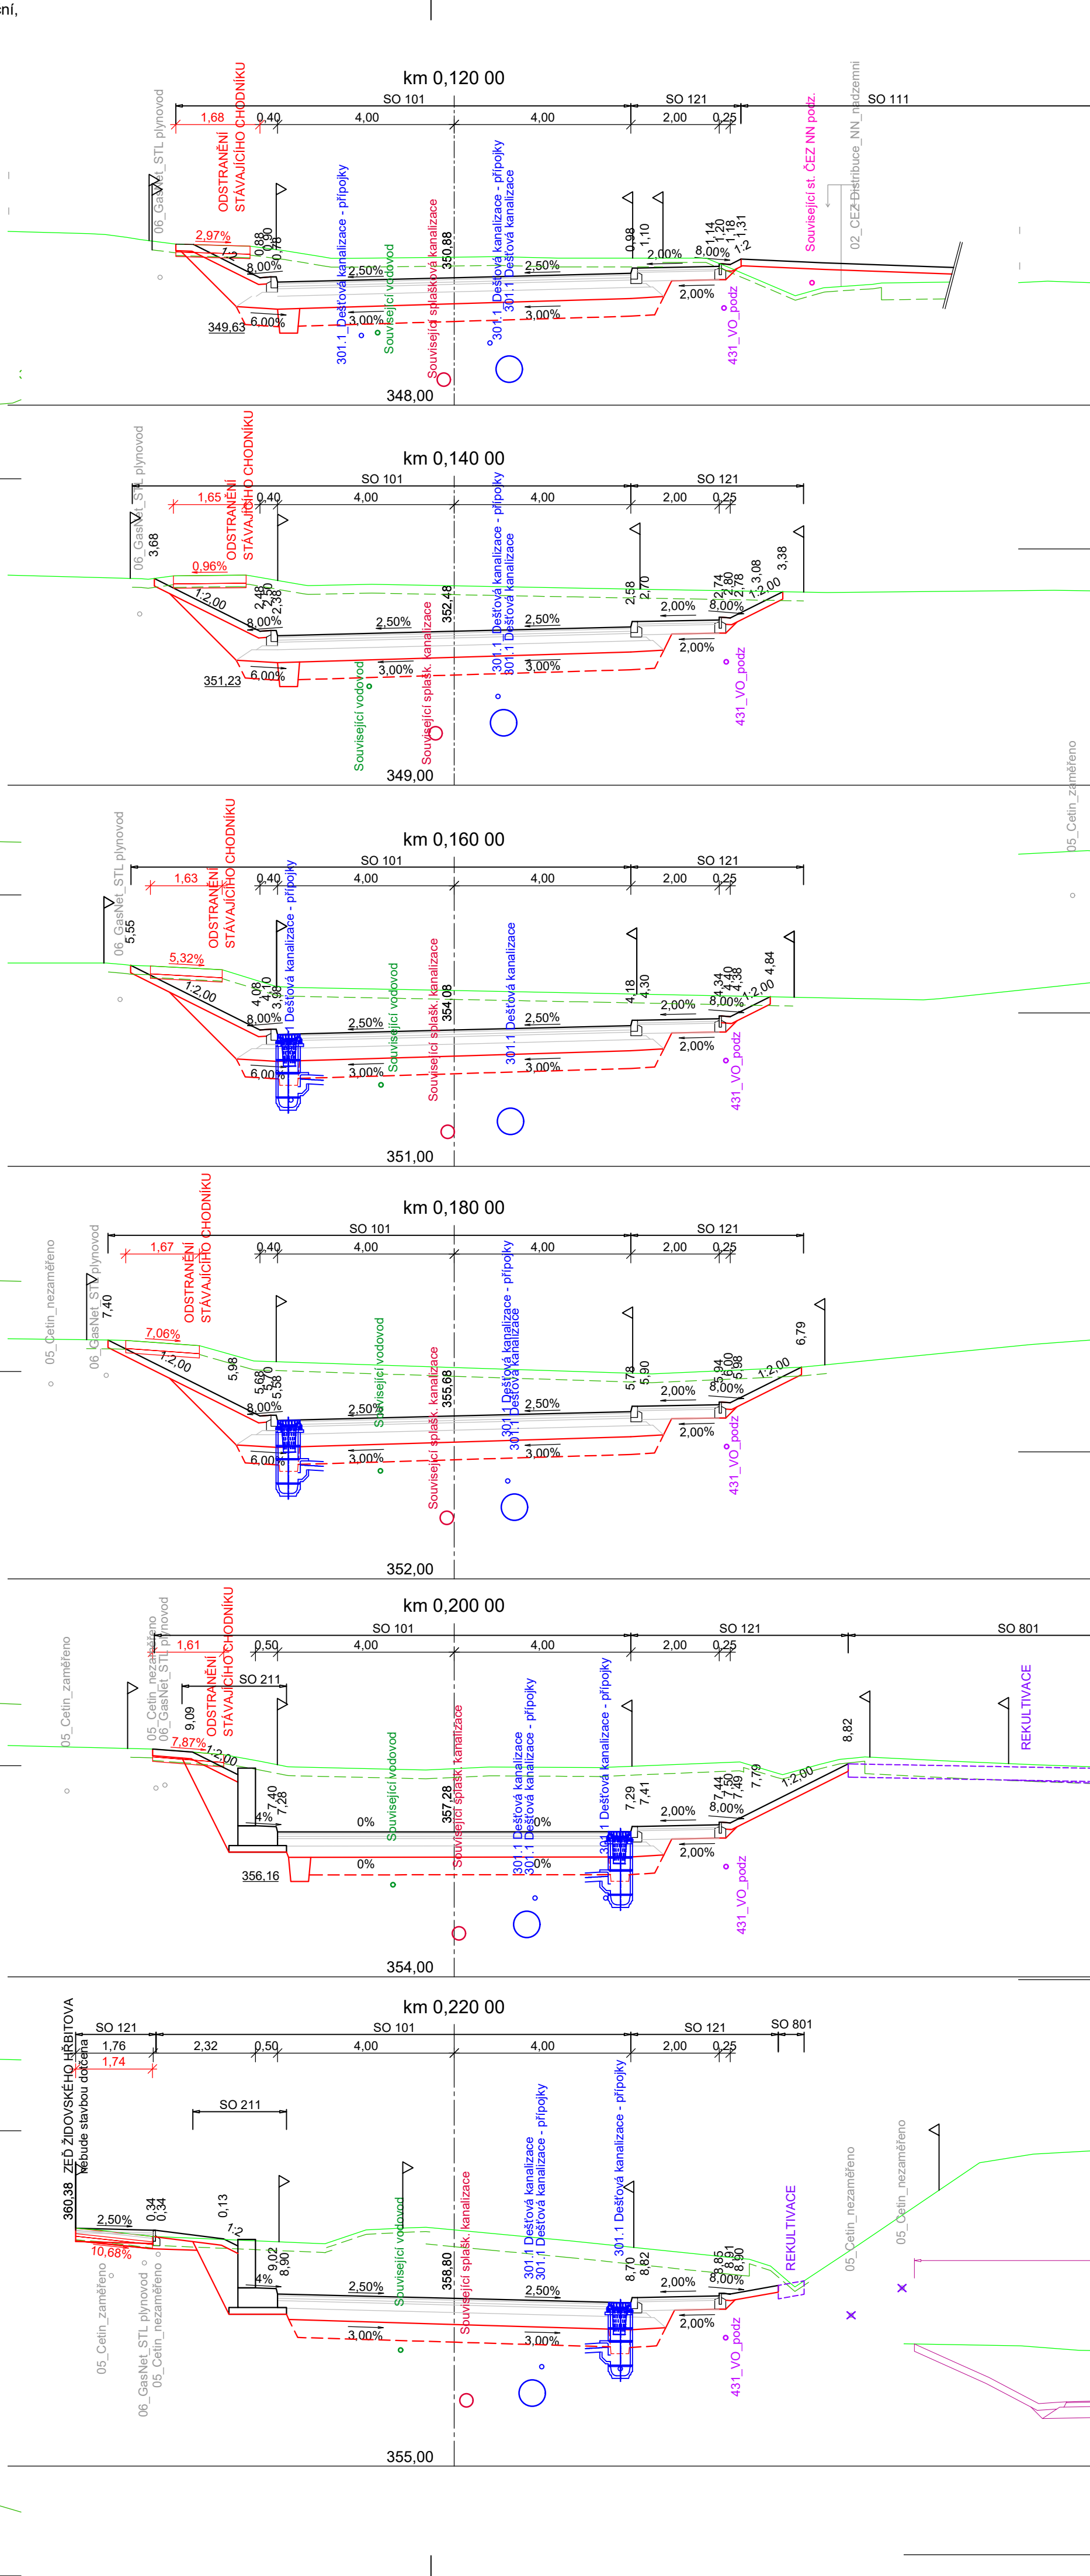


II/125 Vlašim - Pavlovice, narovnění
SO 101 Silnice II/125
Charakteristické příčné řezy - 1. díl M 1:100

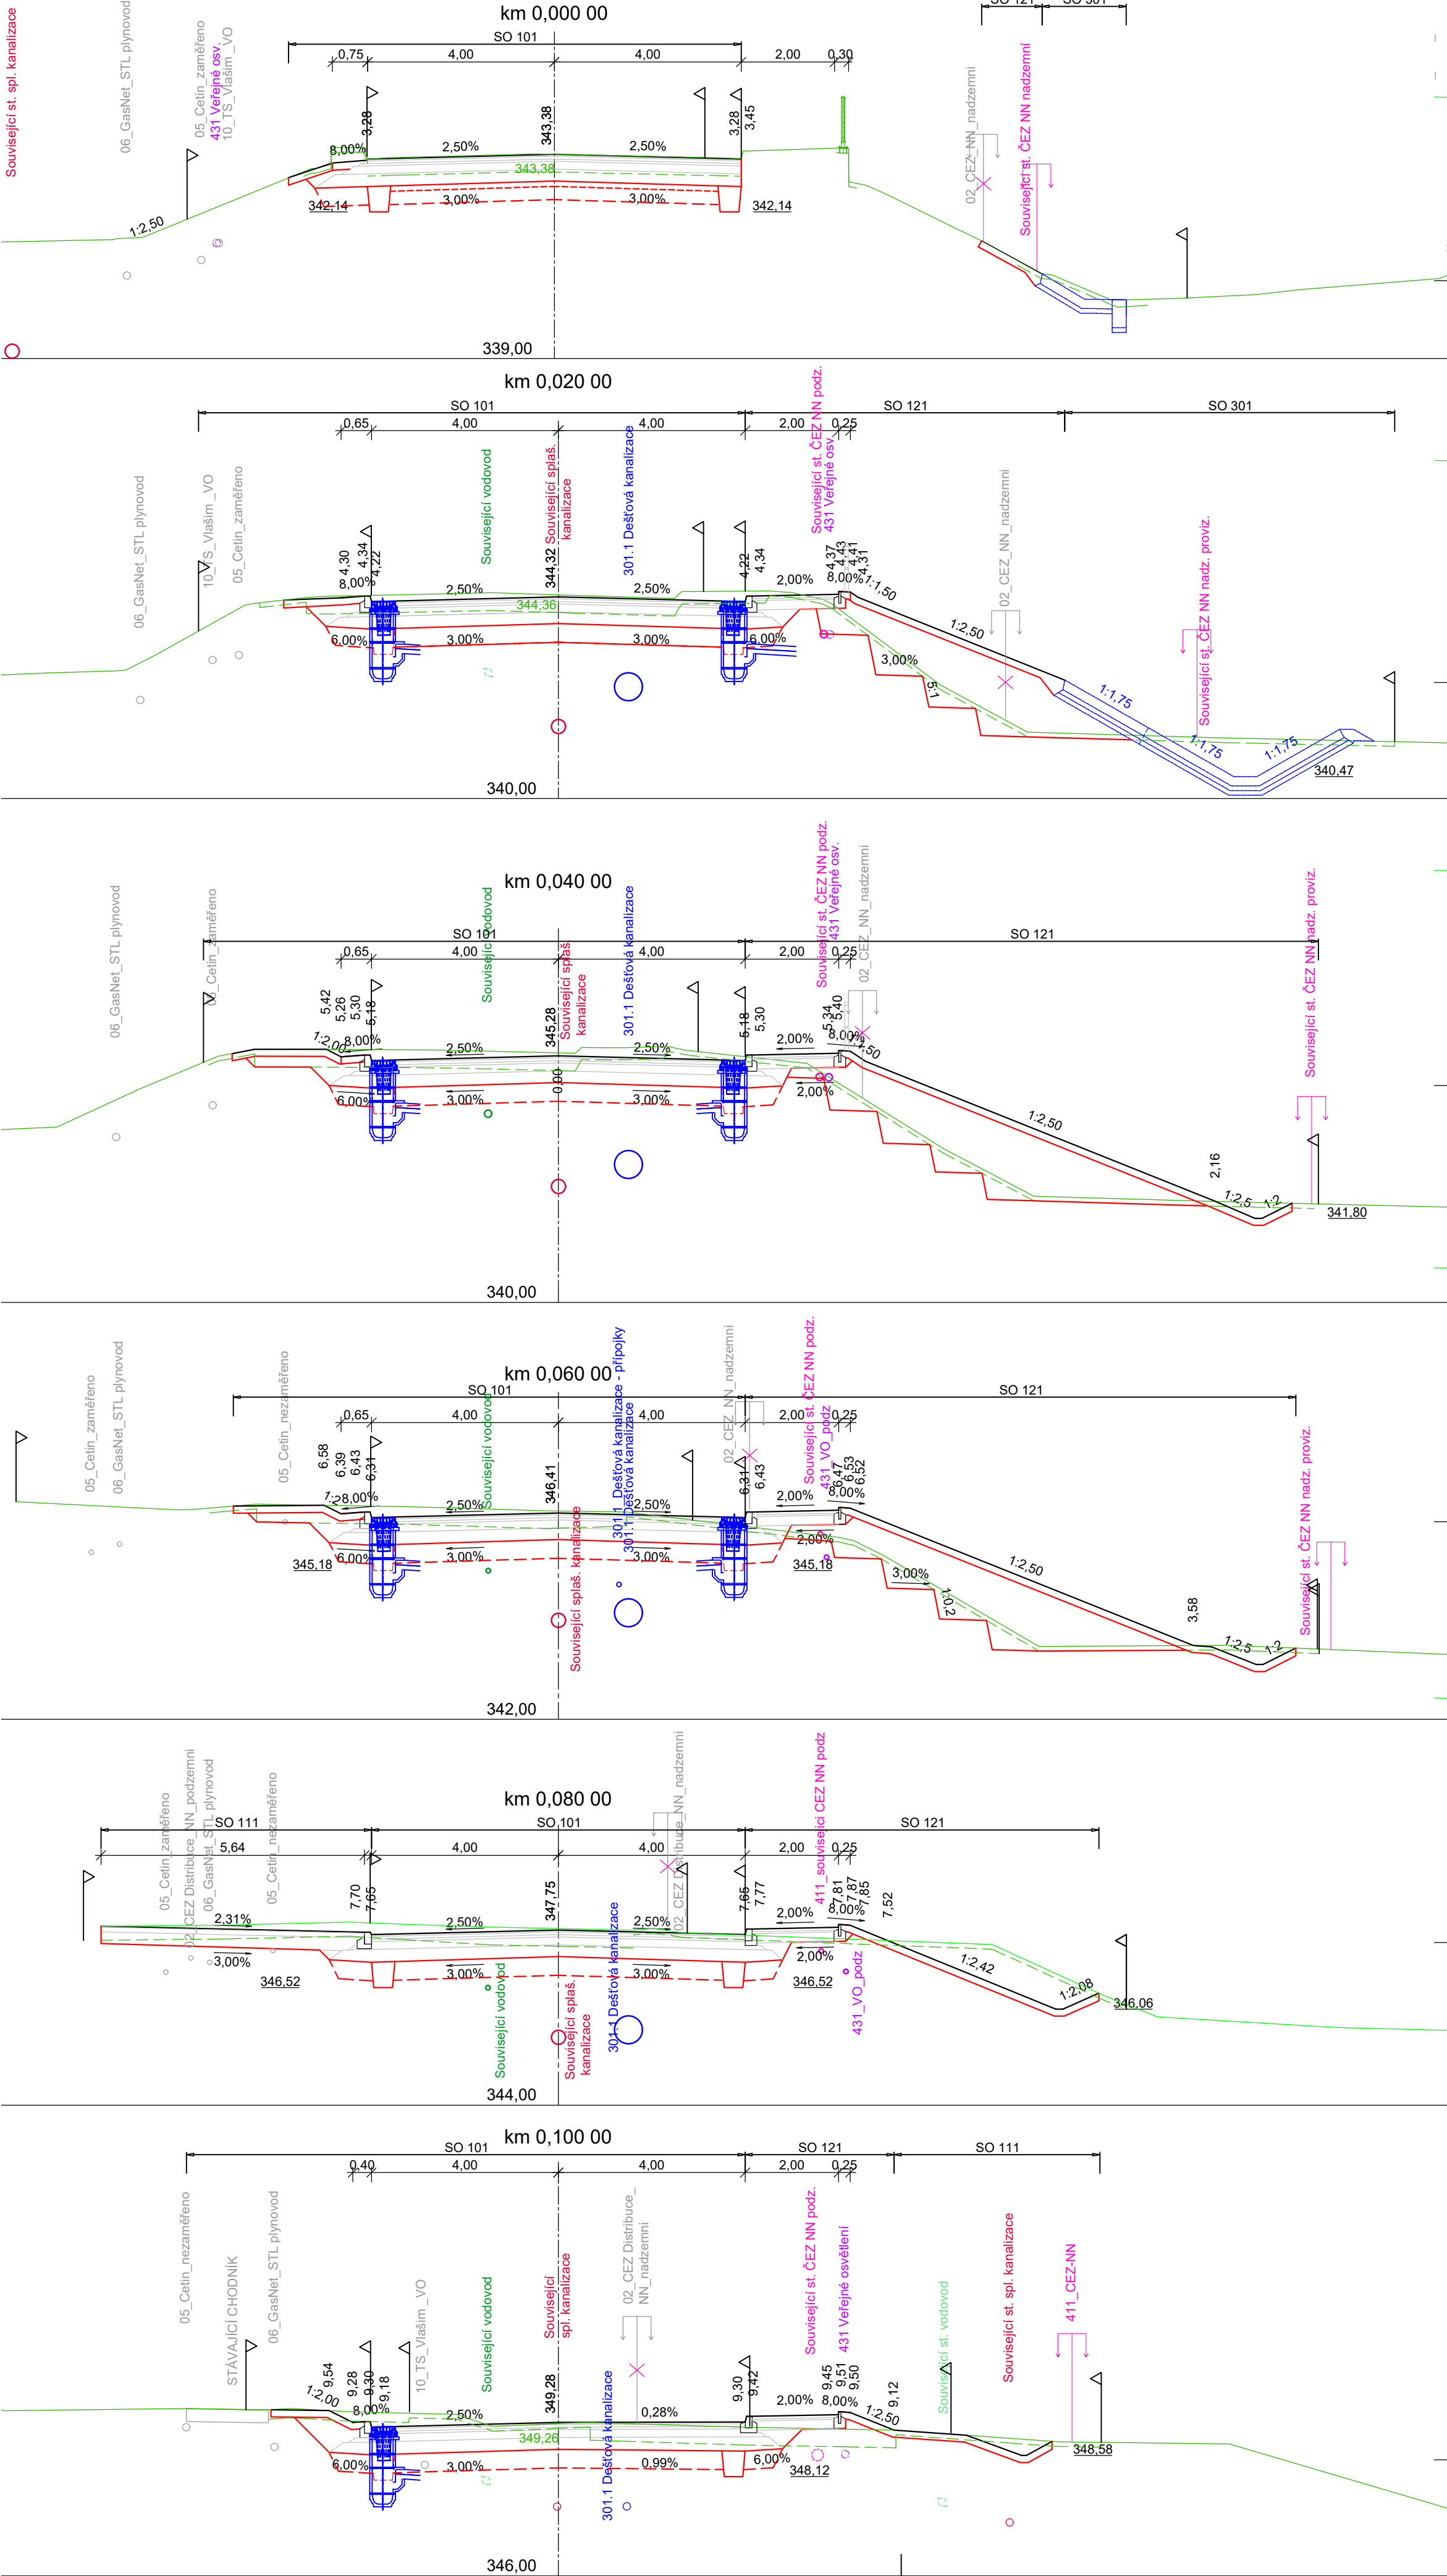

II/125 Vlašim - Pavlovice, narovnění		
PROJEKTOVÁ DOKUMENTACE PRO PROVÁDĚNÍ STAVBY		
ÚNOR 2025		
STŘEDOČESKÝ KRAJ Zborovská 11, 150 21 Praha 5		OBJEDNATEL
SHB, akciová společnost Masná 8, 702 00 Ostrava		ZHOTOVITEL
HLAVNÍ INŽENÝR PROJEKTU	ING. HUBERT ŘEHULKA	

D.1		SO 101	
SOÚRADNICOVÝ SYSTÉM : S-JTSK		ZHOTOVITEL ČÁSTI PD	
VÝŠKOVÝ SYSTÉM : Bpv			
VEDOUcí PROJEKTANT	ING. L. ROZMBACHOVÁ		
ZODPOVĚDNÝ PROJEKTANT	ING. M. KROUPAROVÁ		
VYPRACOVÁL	ING. L. ROZMBACHOVÁ		
KONTROLOVAL	ING. E. KONEČNÝ		
KRAJ: STŘEDOČESKÝ	MŠO/00: VLAŠIM	DATUM	ÚNOR 2025
K.O.: VLAŠIM		FORMÁT	10x44
NÁZEV OBJEKTU:		MĚŘÍTKO	1:100
SO 101 Silnice II/125		ČOČEL	PDPs
NÁZEV PŘÍLOHY:		ČÍS. ZAKÁZKY	5/21 001
CHARAKTERISTICKÉ PŘÍČNÉ ŘEZY - 1. díl		ARCHIVNÍ ČÍS.	
		ČÍS. SOUPRAVY	ČÍS. PŘÍLOHY
			5.1