


II/125 Vlašim - Pavlovice, narovnnání
SO 101 Silnice II/125
Vytyčovací výkres - 1. díl, km 0,000 - km 0,500 M 1:500

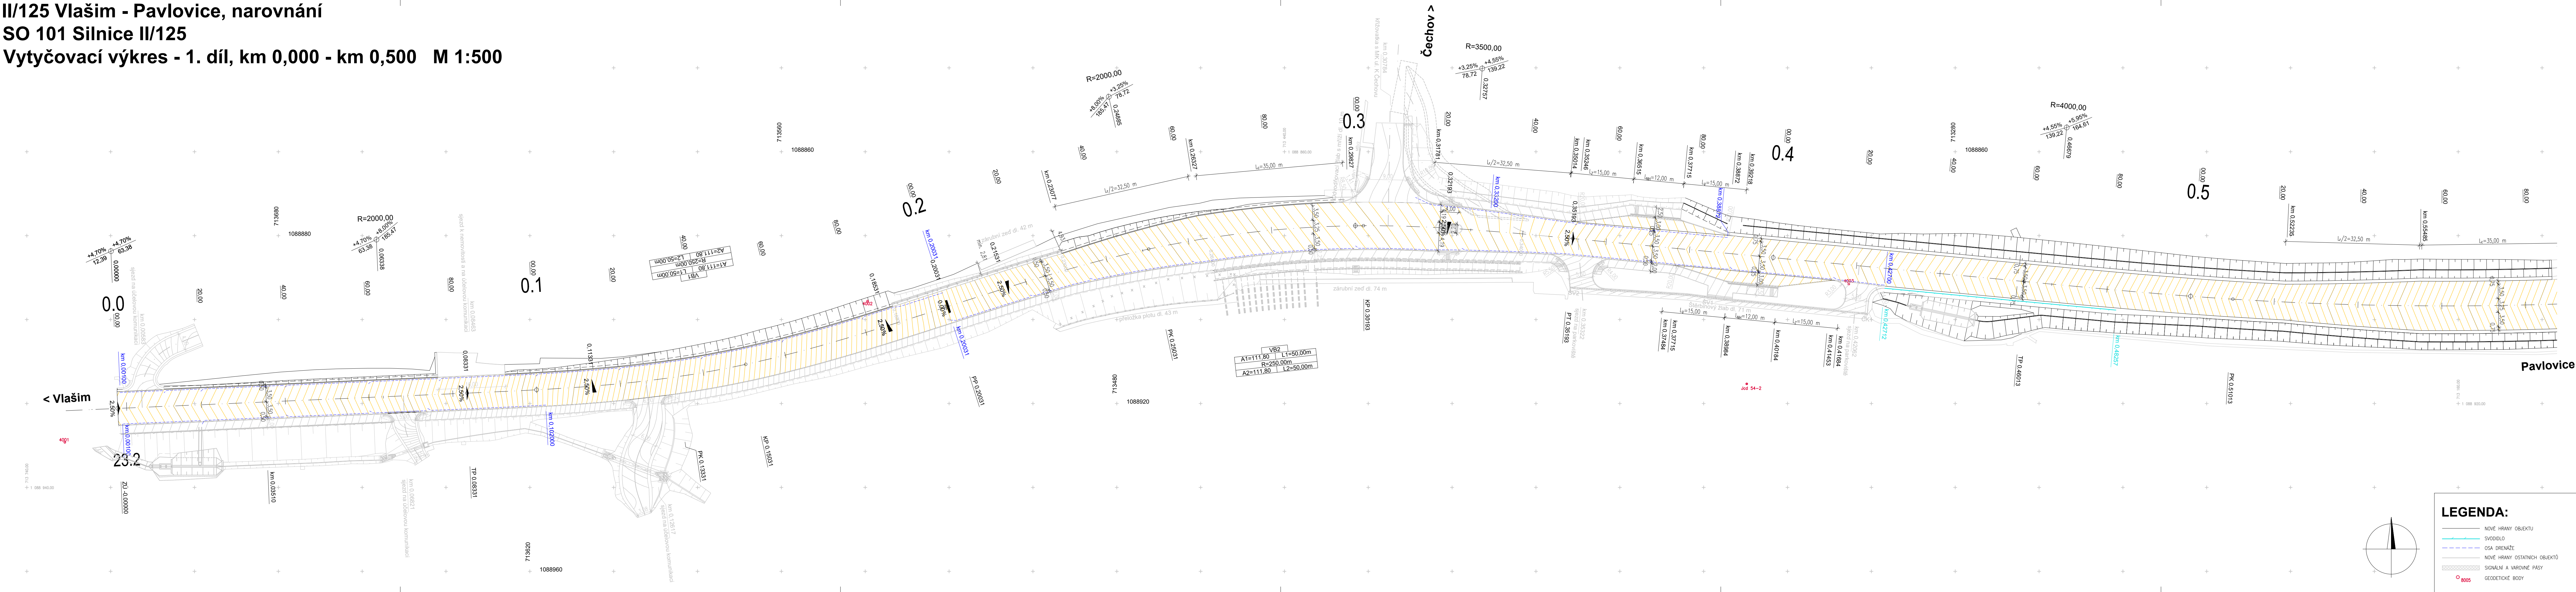

LEGENDA:

- NOVÉ HRANY OBJEKTU
- SVODIDLO
- OSA DRENÁŽE
- NOVÉ HRANY OSTATNÍCH OBJEKTŮ
- SIGNÁLNÍ A VÁROVNÉ PÁSY
- GEODETICKÉ BODY

II/125 Vlašim - Pavlovice, narovnnání
PROJEKTOVÁ DOKUMENTACE PRO PROVÁDĚNÍ STAVBY
ÚNOR 2025

STŘEDOČESKÝ KRAJ
Zborovská 11, 150 21 Praha 5

SHB, akciová společnost
Masná 8, 702 00 Ostrava

D.1		SO 101	
SO 101 Silnice II/125		VYTYČOVACÍ VÝKRES - 1. DÍL	
KRAJ: STŘEDOČESKÝ		MAŠ/06: VLAŠIM	
K.Ú.: VLAŠIM		DATUM: ÚNOR 2025	
NÁZEV OBJEKTU:		FORMÁT: 7x4	
MĚŘÍTKO: 1:500		OČEL: PDPS	
ČÍS. ZAKÁZKY: 5/21 001		ARCHIVNÍ ČÍS.:	
ČÍS. SOUPRAVY:		ČÍS. PŘÍLOHY: 8.1	