


KATASTRALNÍ A KOORDINAČNÍ SITUAČNÍ VÝKRES 1:250

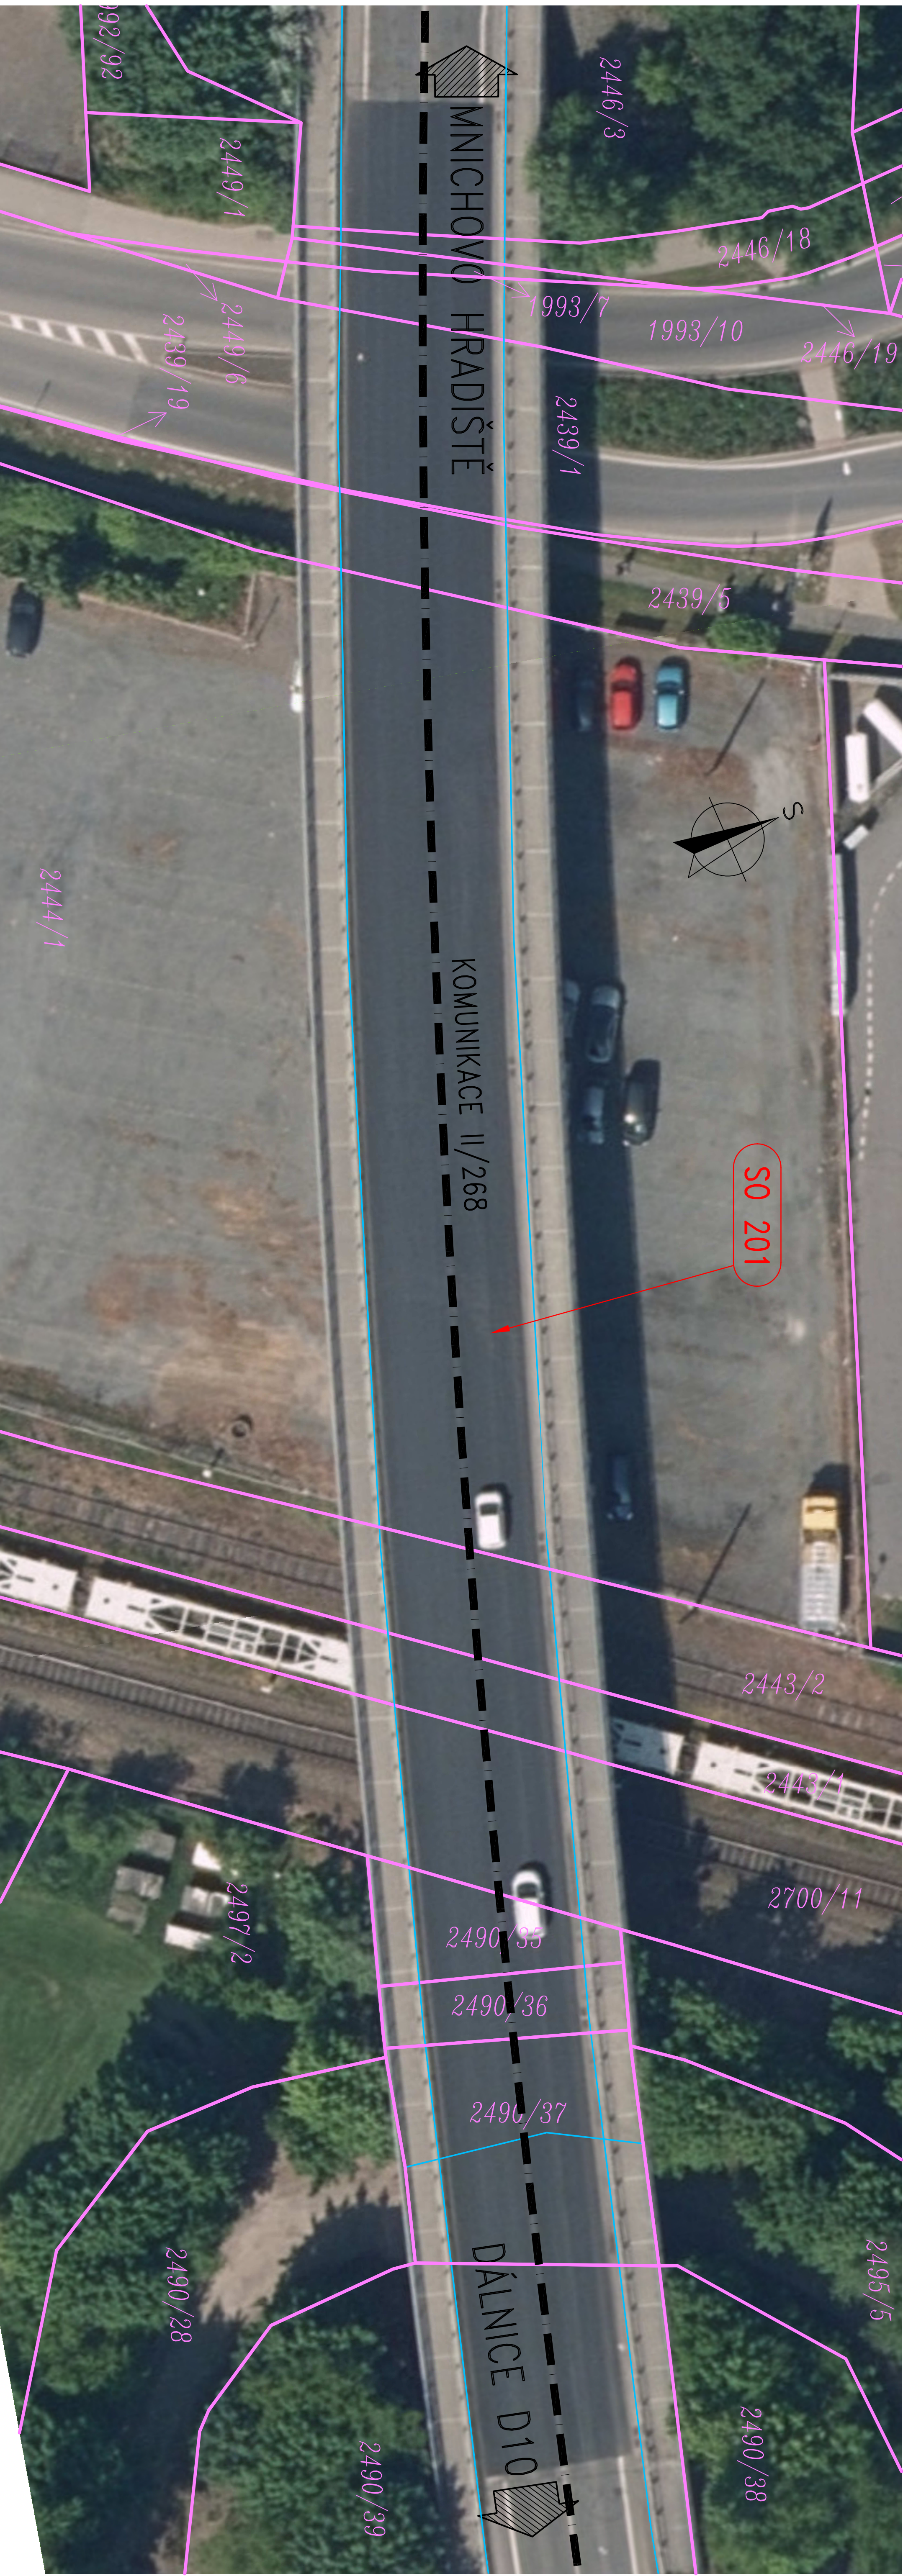

SEZNAM OBJEKTOV:

SO 201 - MOST EV.Č. 268-006

VLASTNÍČÍ POZEMKŮ:

STŘEDOCESNÝ KRAJ	p.č. 2446/3, 2446/19, 2449/6, 2439/1, 2490/36, 2490/38, 2490/39
SPRAVA ŽELEZNIC	p.č. 2700/11
MĚSTO MINOHOV HRADIŠTĚ	p.č. 2446/18, 1992/92, 2449/1, 2439/5, 2439/18, 2490/37
MAHLÉ Benř Michř.Hř. s.r.o.	p.č. 2443/1
IMTRA Plus s.r.o.	p.č. 2444/1, 2443/2
Lidl řeskř republika s.r.o.	p.č. 1993/7, 1993/10
Řiglovo lveř, řteřna Jřřř	p.č. 2490/35

LEGENDA:

HRANICE PARCELY KN

INŽENÝRSKÉ SÍTĚ NEZJIŠŤOVÁNY

Číslo zakázky	22 075 06	HIP:	+420 720 951 172	Ing. David DVOŘÁČEK
Schůň:	Ing. Petr SOUCEK	Zodp. projektant:	Ing. Kamil PEČOCH	Ing. Kamil PEČOCH
+420 020 214 618	<i>(handwritten)</i>	+420 020 619 785	<i>(handwritten)</i>	<i>(handwritten)</i>
Tech. kontrola:	Ing. Lukáš PROCHÁZKA	Vypracoval:	Ing. Kamil PEČOCH	Ing. Kamil PEČOCH
+420 020 033 396	<i>(handwritten)</i>	+420 020 619 785	<i>(handwritten)</i>	<i>(handwritten)</i>



Ponlex, s.r.o.
 Pion 4, Brno 602 00
 IČ: 250 946215
 DIČ: CZ250946215

Objednatel:	KSIS	Obec:	Mnichovo Hradiště	Kraj:	Středočeský
Acce:	MST I.Č. 268-006 v Mníchově Hradišti				
Objekt:	KATASTRALNÍ A KOORDINAČNÍ				
Průběh:	SITUAČNÍ VÝKRES				
		Datum	Supra	C. přílohy	
		7/2024	PPPS		
		Supra			C2