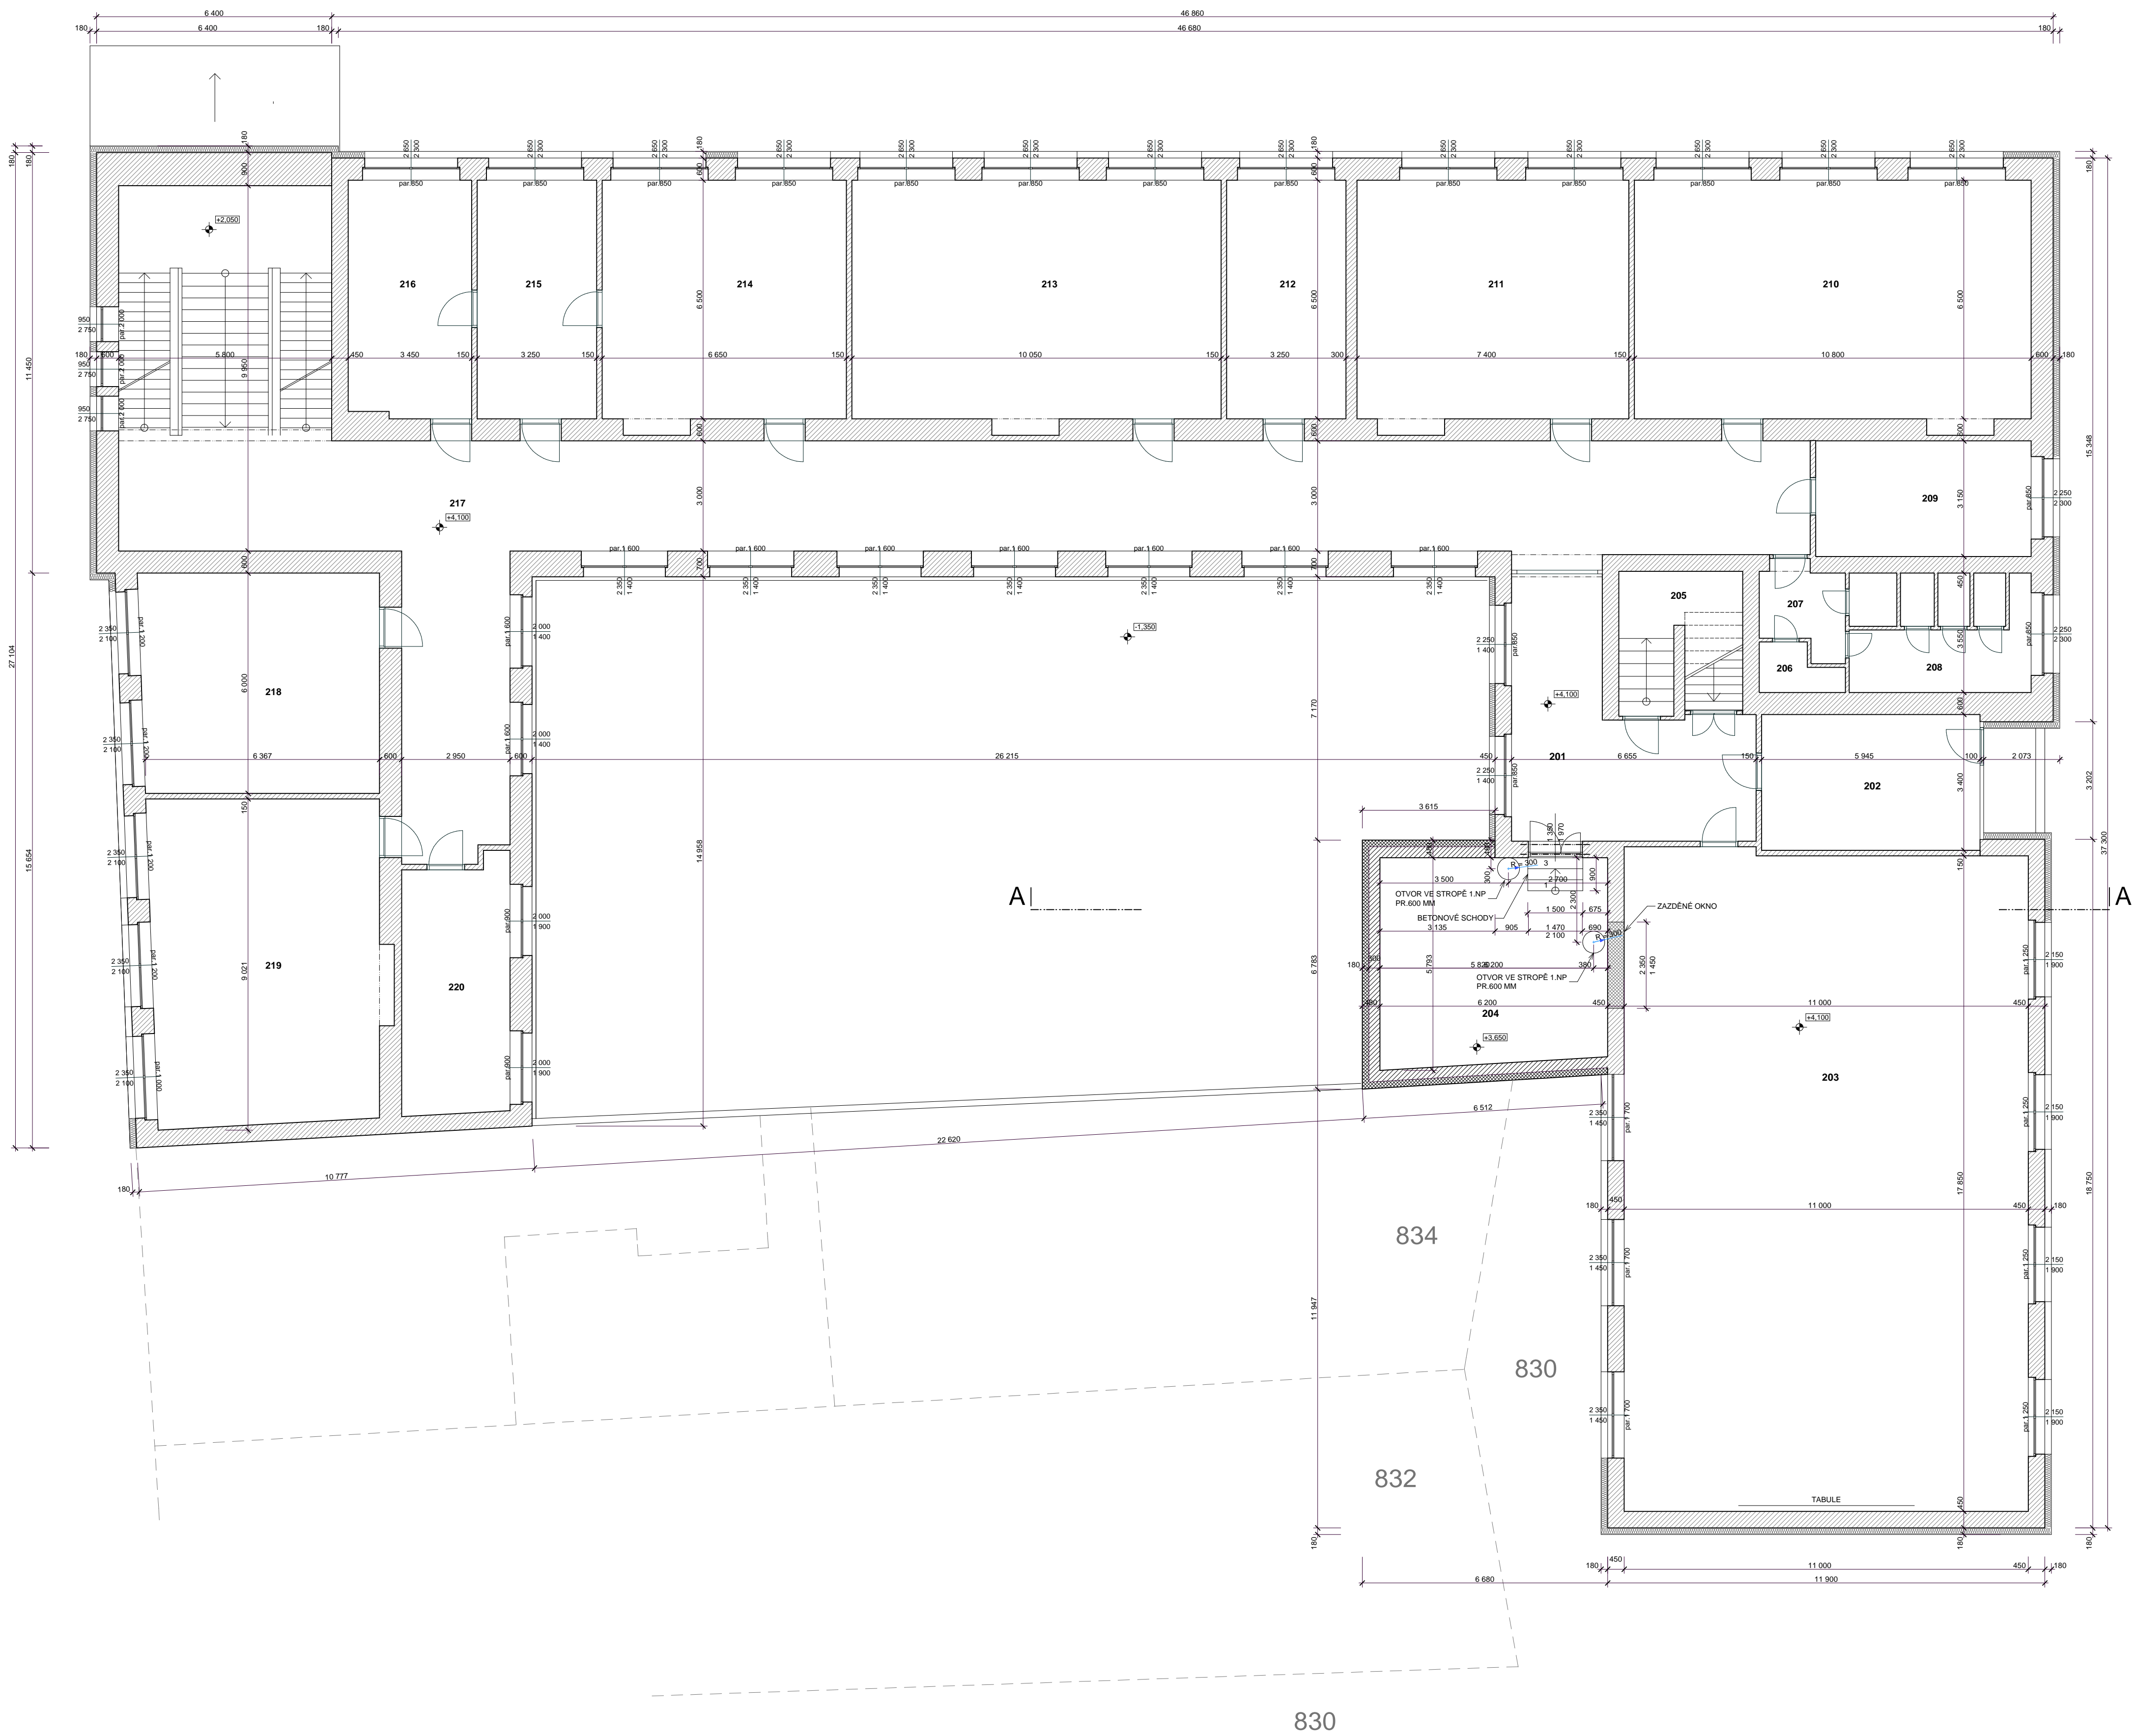

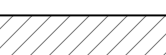


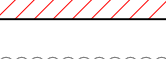

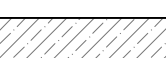





## 2. NADZEMNÍ PODLAŽÍ - NOVÝ STAV




OZNAČENÍ	ÚČEL MÍSTNOSTI	PLOCHA V m <sup>2</sup>	PODLAHOVÁ KRYTINA
201	CHODBA	31,93	STÁVAJÍCÍ DLAŽBA
202	KABINET	22,00	VINYL - STÁV.
203	UČEBNA	197,25	VINYL, STĚRKA - NOVÉ
204	STROJOVNA VZT (PŘÍPRAVA)	34,76	BETON + NÁTĚR - STÁV.
205	SCHODIŠTĚ	13,10	TERACO - STÁV.
206	SPRCHA	3,22	KERAMICKÁ DLAŽBA - STÁV.
207	WC ŽENY	5,13	KERAMICKÁ DLAŽBA - STÁV.
208	WC ŽENY	15,47	KERAMICKÁ DLAŽBA - STÁV.
209	KABINET	17,64	PVC - STÁV.
210	UČEBNA	70,20	VINYL, STĚRKA - NOVÉ
211	UČEBNA	48,10	VINYL, STĚRKA - NOVÉ
212	KABINET	21,13	VINYL, STĚRKA - NOVÉ
213	UČEBNA	65,33	PVC - STÁV.
214	ŘEDITELNA	43,23	VINYL - STÁV.
215	KANCELÁŘ	21,13	VINYL - STÁV.
216	KANCELÁŘ	22,11	VINYL - STÁV.
217	HALA	238,57	STÁVAJÍCÍ DLAŽBA
218	UČEBNA	39,33	VINYL, STĚRKA - NOVÉ
219	UČEBNA	54,38	PVC - STÁV.
220	KABINET	18,94	PVC - STÁV.

### LEGENDA HMOT:

- |   |  |
|---|--|
|  | STÁVAJÍCÍ KONSTRUKCE   |
|  | STÁVAJÍCÍ KONSTRUKCE<br>+ ETICS EPS 70F TL. 180 MM   |
|  | NOSNÉ ZDIVO Z CIEHEL PLŇNÝCH CP 10 NA MVC 2,5<br>+ ETICS EPS 70F TL. 180 MM                |
|  | ZAZDÍVKY, PRÍČKY Z CIEHEL PLŇNÝCH CP 10 NA MVC 2,5   |
|  | TEPELNÉ IZOLACE (PODLAHY, KROV)  |
|  | HYDROIZOLACE (ASFALTOVÁ IZOLACE)   |
|  | ZÁKLADOVÉ PASY, DESKA - BETON PROSTÝ ZÁKLAD C12/15<br>ZÁKLADOVÁ DESKA - KARI SÍTĚ 10 S05 R |
|  | ŽELEZOBETON - VĚNCE A ŽALÍVKY C 20/25 - X0, OCEL B500 R                                    |
|  | HUTNĚNÝ NÁSPY, PODSYP ZÁKLADOVÉ DESKY  |
|  | ROSTLÝ TERÉN   |

POZN.: UVEDENÉ VÝROBKY S OBCHODNÍMI NÁZVY JSOU JEN  
REFERENČNÍ, MOHOU BÝT NAHRAZENY OBDOBNÝMI VÝROBKÝ  
SE STEJNÝMI TECHNICKÝMI PARAMETRY

+0,000 = ČISTÁ PODLAHA 1.NF

ZODP. PROJEKTANT: Ing. David Horálek		 PROJEKČNÍ KANCELÁŘ IČO: 252222222, MČKA: 279 01 IČO: 252222222, MČKA: 279 01 WWW.ARCHIN.CZ	
ARCH. NÁVRH:			
VÝSTRAHOVACÍ: Ing. David Horálek			
ST. ÚRÁD: Město	OB. ÚRÁD: Město		
INVESTOR:		FORMAT:	
Státní podnik Česká stavební, Město, Česká republika 386		UČEL: 11/2022	
"STAVEBNÍ ÚPRAVY STŘEDNÍ PRŮMYŠLEVOU SKLÝ STAVEBNÍ -		DPS:	
PODPORA PROFESNÍHO ROZVOJE SPŠS MĚLNÍK"		MĚŘÍTKO: 1:100	
Česká republika 386, Město, 279 01		ČASŤ: STAVEBNÍ ČÁST	
list č. 5b, 83/2017		K.ČOP: 2	
OBŠAH:		Č. VÝKRESU:	
2. NADZEMNÍ PODLAŽÍ, NOVÝ STAV		D. 1.1.8	

