


1. NADZEMNÍ PODLAŽÍ - STÁVAJÍCÍ STAV

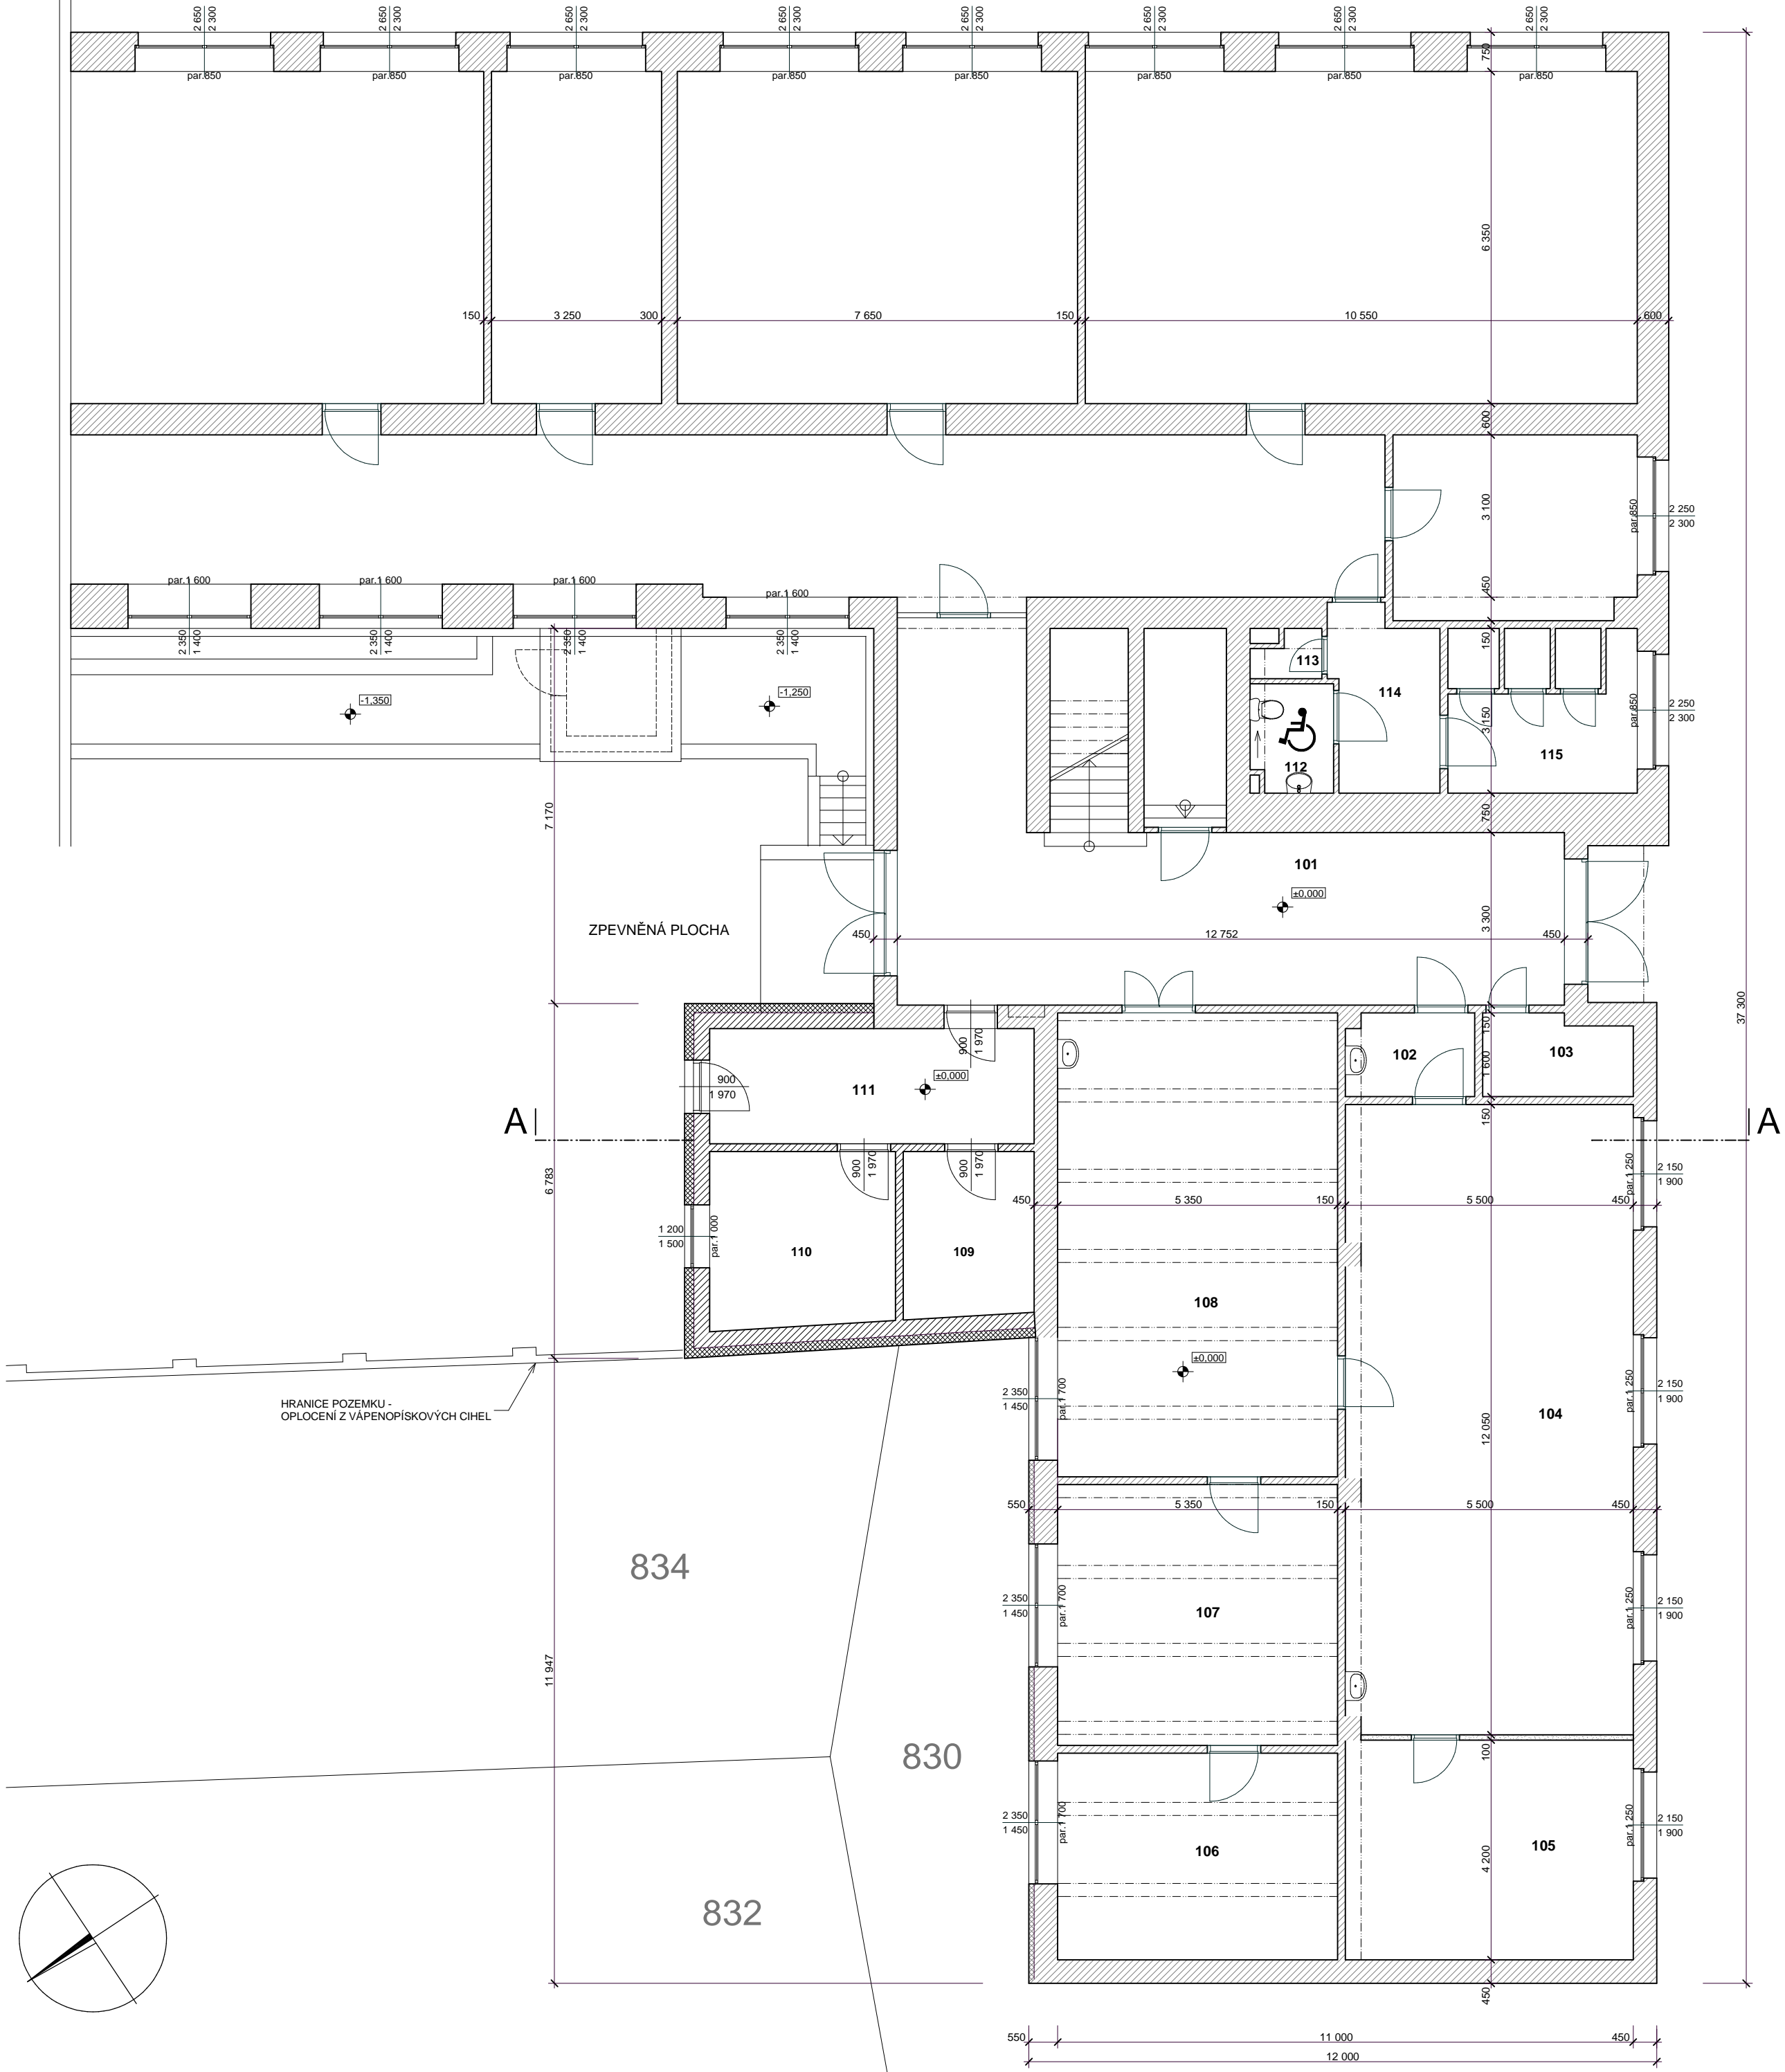

VÝPIS MÍSTNOSTÍ

OZNAČENÍ	ÚČEL MÍSTNOSTI	PLOCHA V m2	PODLAHOVÁ KRYTINA
101	CHODBA	59,19	DLAŽBA
102	PŘEDSÍŇ	3,86	PVC
103	SKLAD	4,28	PVC
104	UČEBNA	66,27	PVC
105	SKLAD STAVEBNÍCH MATERIÁLŮ	23,11	DLAŽBA TERACO
106	SKLAD	21,13	DLAŽBA TERACO
107	DÍLNA	26,67	DLAŽBA TERACO
108	DÍLNA	47,44	DLAŽBA TERACO
109	SKLAD	14,10	BETONOVÁ MAZANINA
110	DÍLNA	2,16	DLAŽBA
111	CHODBA	2,18	DLAŽBA
112	WC PRO INVALIDY	2,46	DLAŽBA
113	KOMORA	1,88	DLAŽBA
114	PŘEDSÍŇ	6,72	DLAŽBA
115	WC CHLAPCI	12,88	DLAŽBA

+0,000 = ČISTÁ PODLAHA 1.NP

ZODP. PROJEKTANT: Ing. David Horáček	ARCH. NÁVRH:	VYPRACOVAL: Ing. David Horáček
INVESTOR : Střední průmyslová škola stavební, Mělník, Československá 386	ST. ÚŘAD: Mělník	OB. ÚŘAD: Mělník
"STAVEBNÍ ÚPRAVY STŘEDNÍ PRŮMYSLVÉ ŠKOLY STAVEBNÍ - PODPORA PROFESNÍHO ROZVOJE SPŠS MĚLNÍK"	Č. ZAK.: .../2022	Č. VÝKRESU: D 1.1.4
Českobratrská 386, Mělník, 276 01 parc.č. St. 835/1	Č. KOPIE:	
OBSAH:		
1. NADZEMNÍ PODLAŽÍ STÁVAJÍCÍ STAV		

ARCHIN	PROJEKČNÍ KANCELÁŘ
STŘED 2577, MĚLNÍK, 276 01	TEL: +420 775 617 787
WWW.ARCHIN.CZ	
FORMÁT:	11/2022
DATUM:	DPS
ÚČEL:	1:100
MĚŘITKO:	.../2022
Č. ZAK.:	STAVEBNÍ ČÁST
Č. KOPIE:	Č. VÝKRESU:
	D 1.1.4