


II/336 Zruč nad Sázavou, ul. 1.máje, PD  
C.2 - KATASTRÁLNÍ SITUAČNÍ VÝKRES

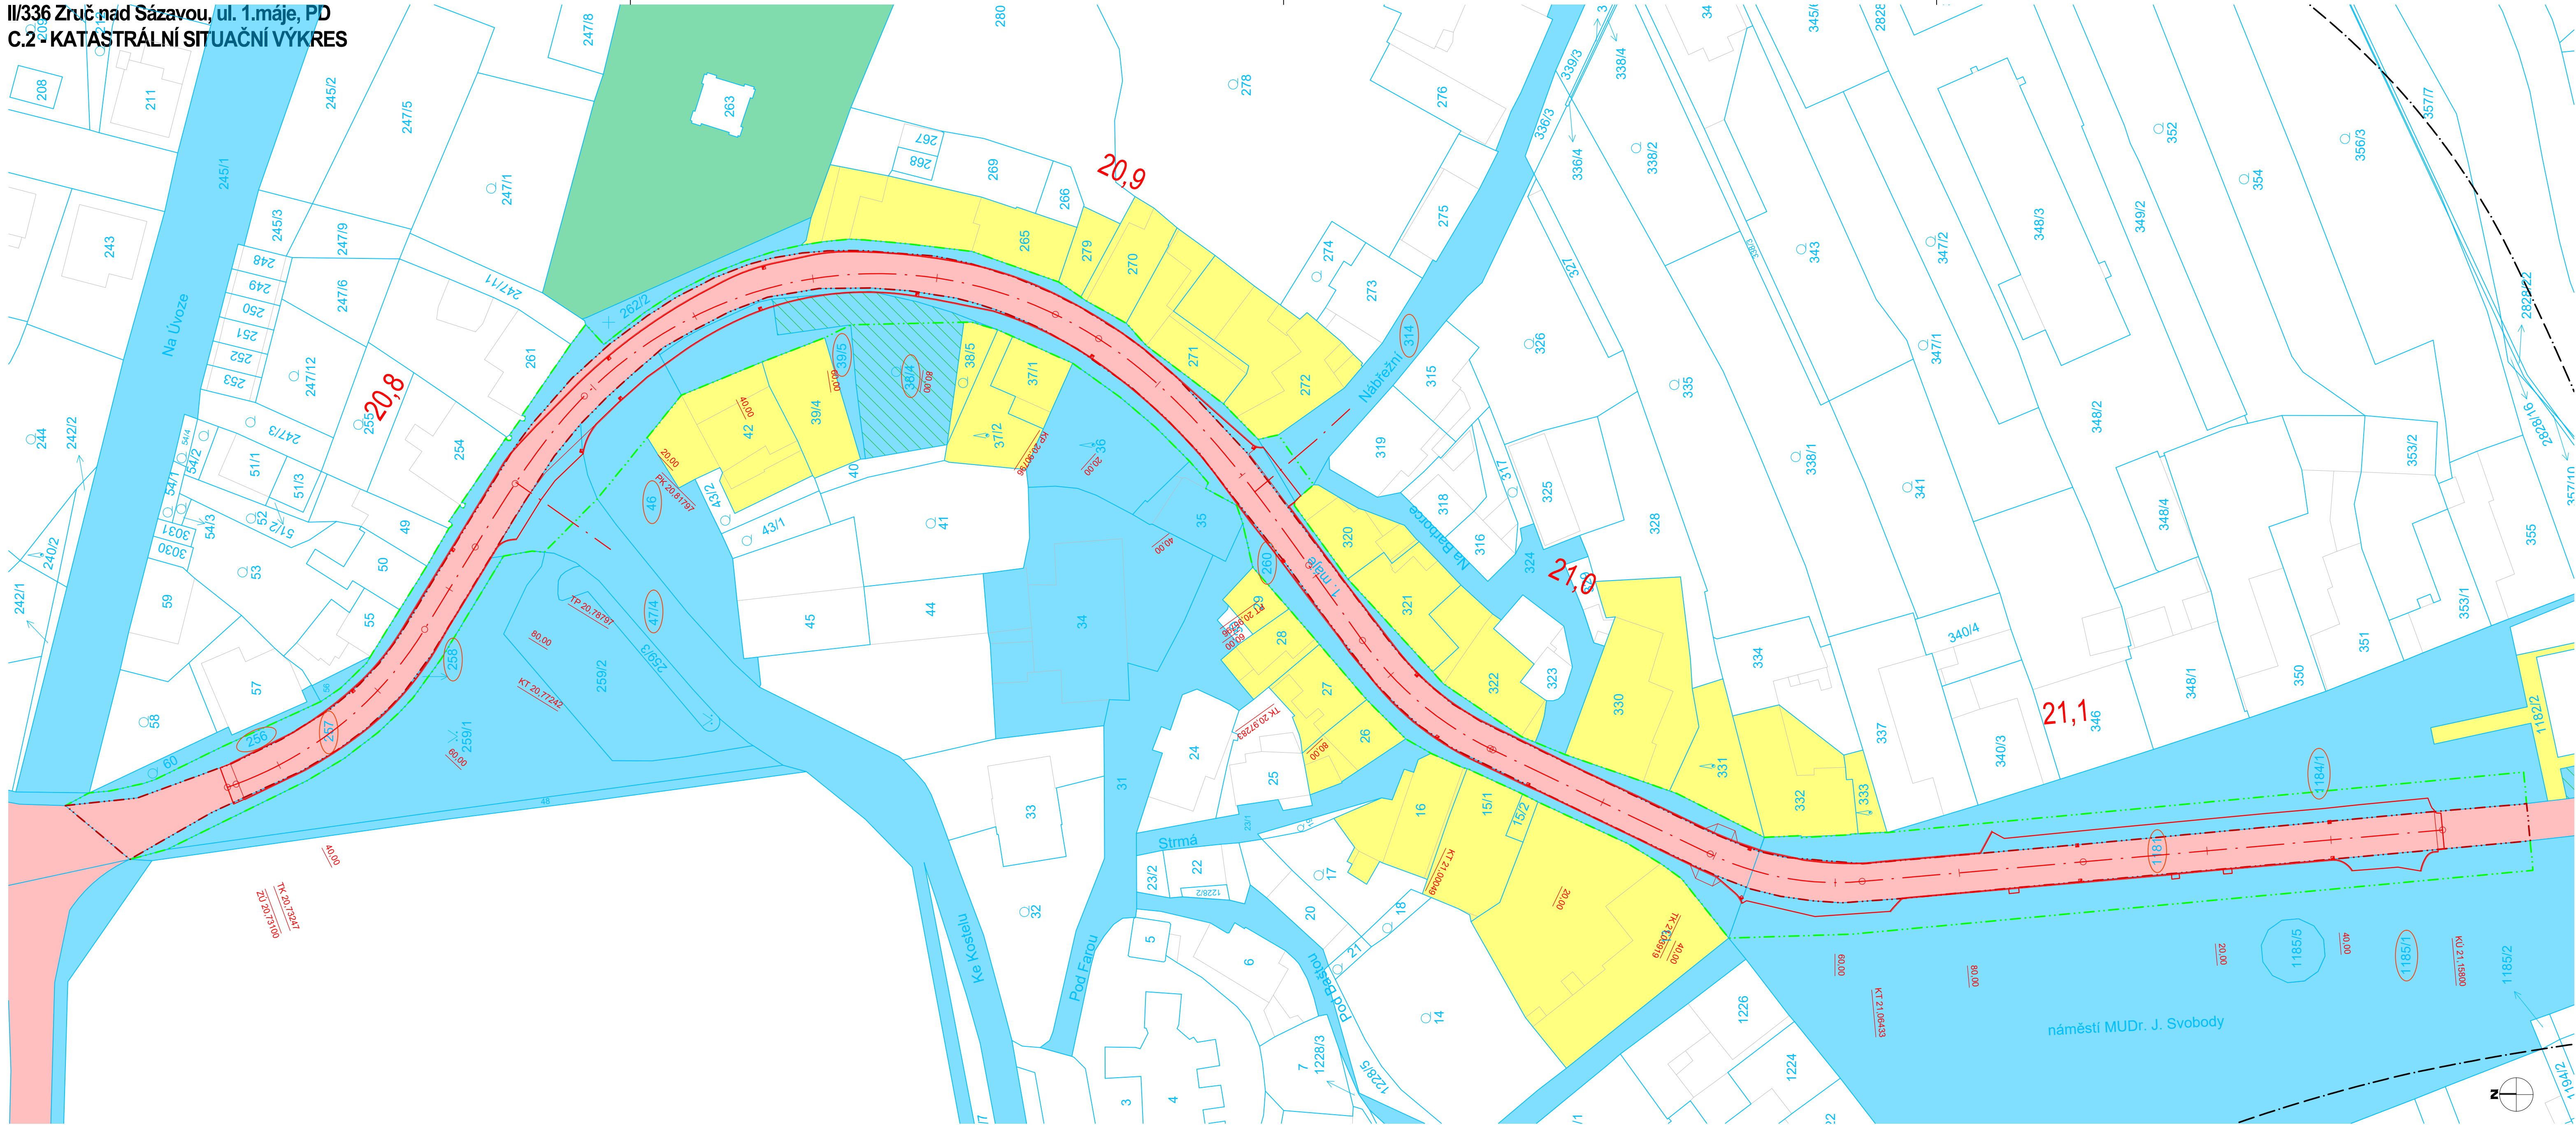

LEGENDA:

- OSA KOMUNIKACE
- HRANY ZPEVNĚNÝCH PLOCH
- ZAMĚŘENÍ - STÁVAJÍCÍ STAV
- HRANICE PARCEL KATASTRU NEMOVITOSTÍ
- HRANICE KATASTRÁLNÍCH ÚZEMÍ
- OCHRANNÉ PÁSMO DRÁHY
- ZÁBOR DOČASNÝ
- ZÁBOR TRVALÝ
- DOTČENÝ POZEMEK

LEGENDA – vlastníci pozemků

- Středočeský kraj / Krajská správa a údržba silnic Středočeského kraje
- Město Zruč nad Sázavou
- Římskokatolická farnost
- soukromé pozemky
- ZPF

ČÁST C

SOURADNICOVÝ SYSTÉM S-JTSK, VÝŠKOVÝ SYSTÉM Bpv

OBJEDNATEL:

KRAJSKÁ SPRÁVA A ÚDRŽBA SILNIC STŘEDOČESKÉHO KRAJE,  
PŘÍSPĚVKOVÁ ORGANIZACE

Zborovská 81/11  
150 21 Praha 5 - Smíchov  
IČ: 000 66 001

ZHOTOVITEL:

ADVISIA, s.r.o.  
Rubešská 215/1  
Praha 9, 190 00  
www.advisia.cz, info@advisia.cz

NAVRHL / VYPRACOVAL:  
Ing. Michal NĚMEC

ZODPOVĚDNÝ PROJEKTANT:  
Ing. Michal NĚMEC

TECHNICKÁ KONTROLA:  
Ing. Miroslav VĚTROVSKÝ

HLAVNÍ INŽENÝR PROJEKTU:  
Ing. Michal NĚMEC

AKCE:		II/336 Zruč nad Sázavou, ul. 1.máje, PD		ČÍSLO ZAKÁZKY:	24-001-A
				DATUM:	03 / 2025
				FOMÁT:	10 x A4
				MĚRÍTKO	1 : 500
				REVIZE:	00
ČÍSLO PŘÍLOHY:	NÁZEV PŘÍLOHY:	STUPEŇ PD:	PARÉ:		
C.2	Katastrální situační výkres	PDPS			