

KATASTRY  
PARCELNÍ ČÍSLA  
DRUH POVRCHU  
VZDÁLENOSTI ŠACHET  
OZNAČENÍ ŠACHET

MĚŘITKA 1:500/100

LEGENDA TYPŮ ČAR  
PŮVODNÍ TERÉN  
UPRAVENÝ TERÉN

KÓTA UPRAVENÉHO TERÉNU

HLOUBKA VÝKOPU

KÓTA VÝKOPU

HLOUBKA DNA POTRUBÍ

KÓTA DNA POTRUBÍ


KÓTA PŮVODNÍHO TERÉNU

SROVNÁVACÍ ROVINA

STANIČENÍ [km/m]  
PROFIL[mm]–MATERIÁL–DÉLKA[m]  
SKLON[promile]–DÉLKA[m]  
ULOŽENÍ  
KAPACITNÍ PRŮTOK[l/s]–RYCHLOST[m/s]

DOLNÍ BOUSOV									
1769/2	1792/5	1792/15	1769/1	ASF.	ASF.	NEZP.	NEZP.	NEZP.	ASF.
DLAŽBA		DLAŽBA		DLAŽBA	DLAŽBA	DLAŽBA	DLAŽBA	DLAŽBA	DLAŽBA
2,70	10,50	55,80						13,90	23,70
§1	§2	§3						§4	§5

RETNČNÍ NADŘ

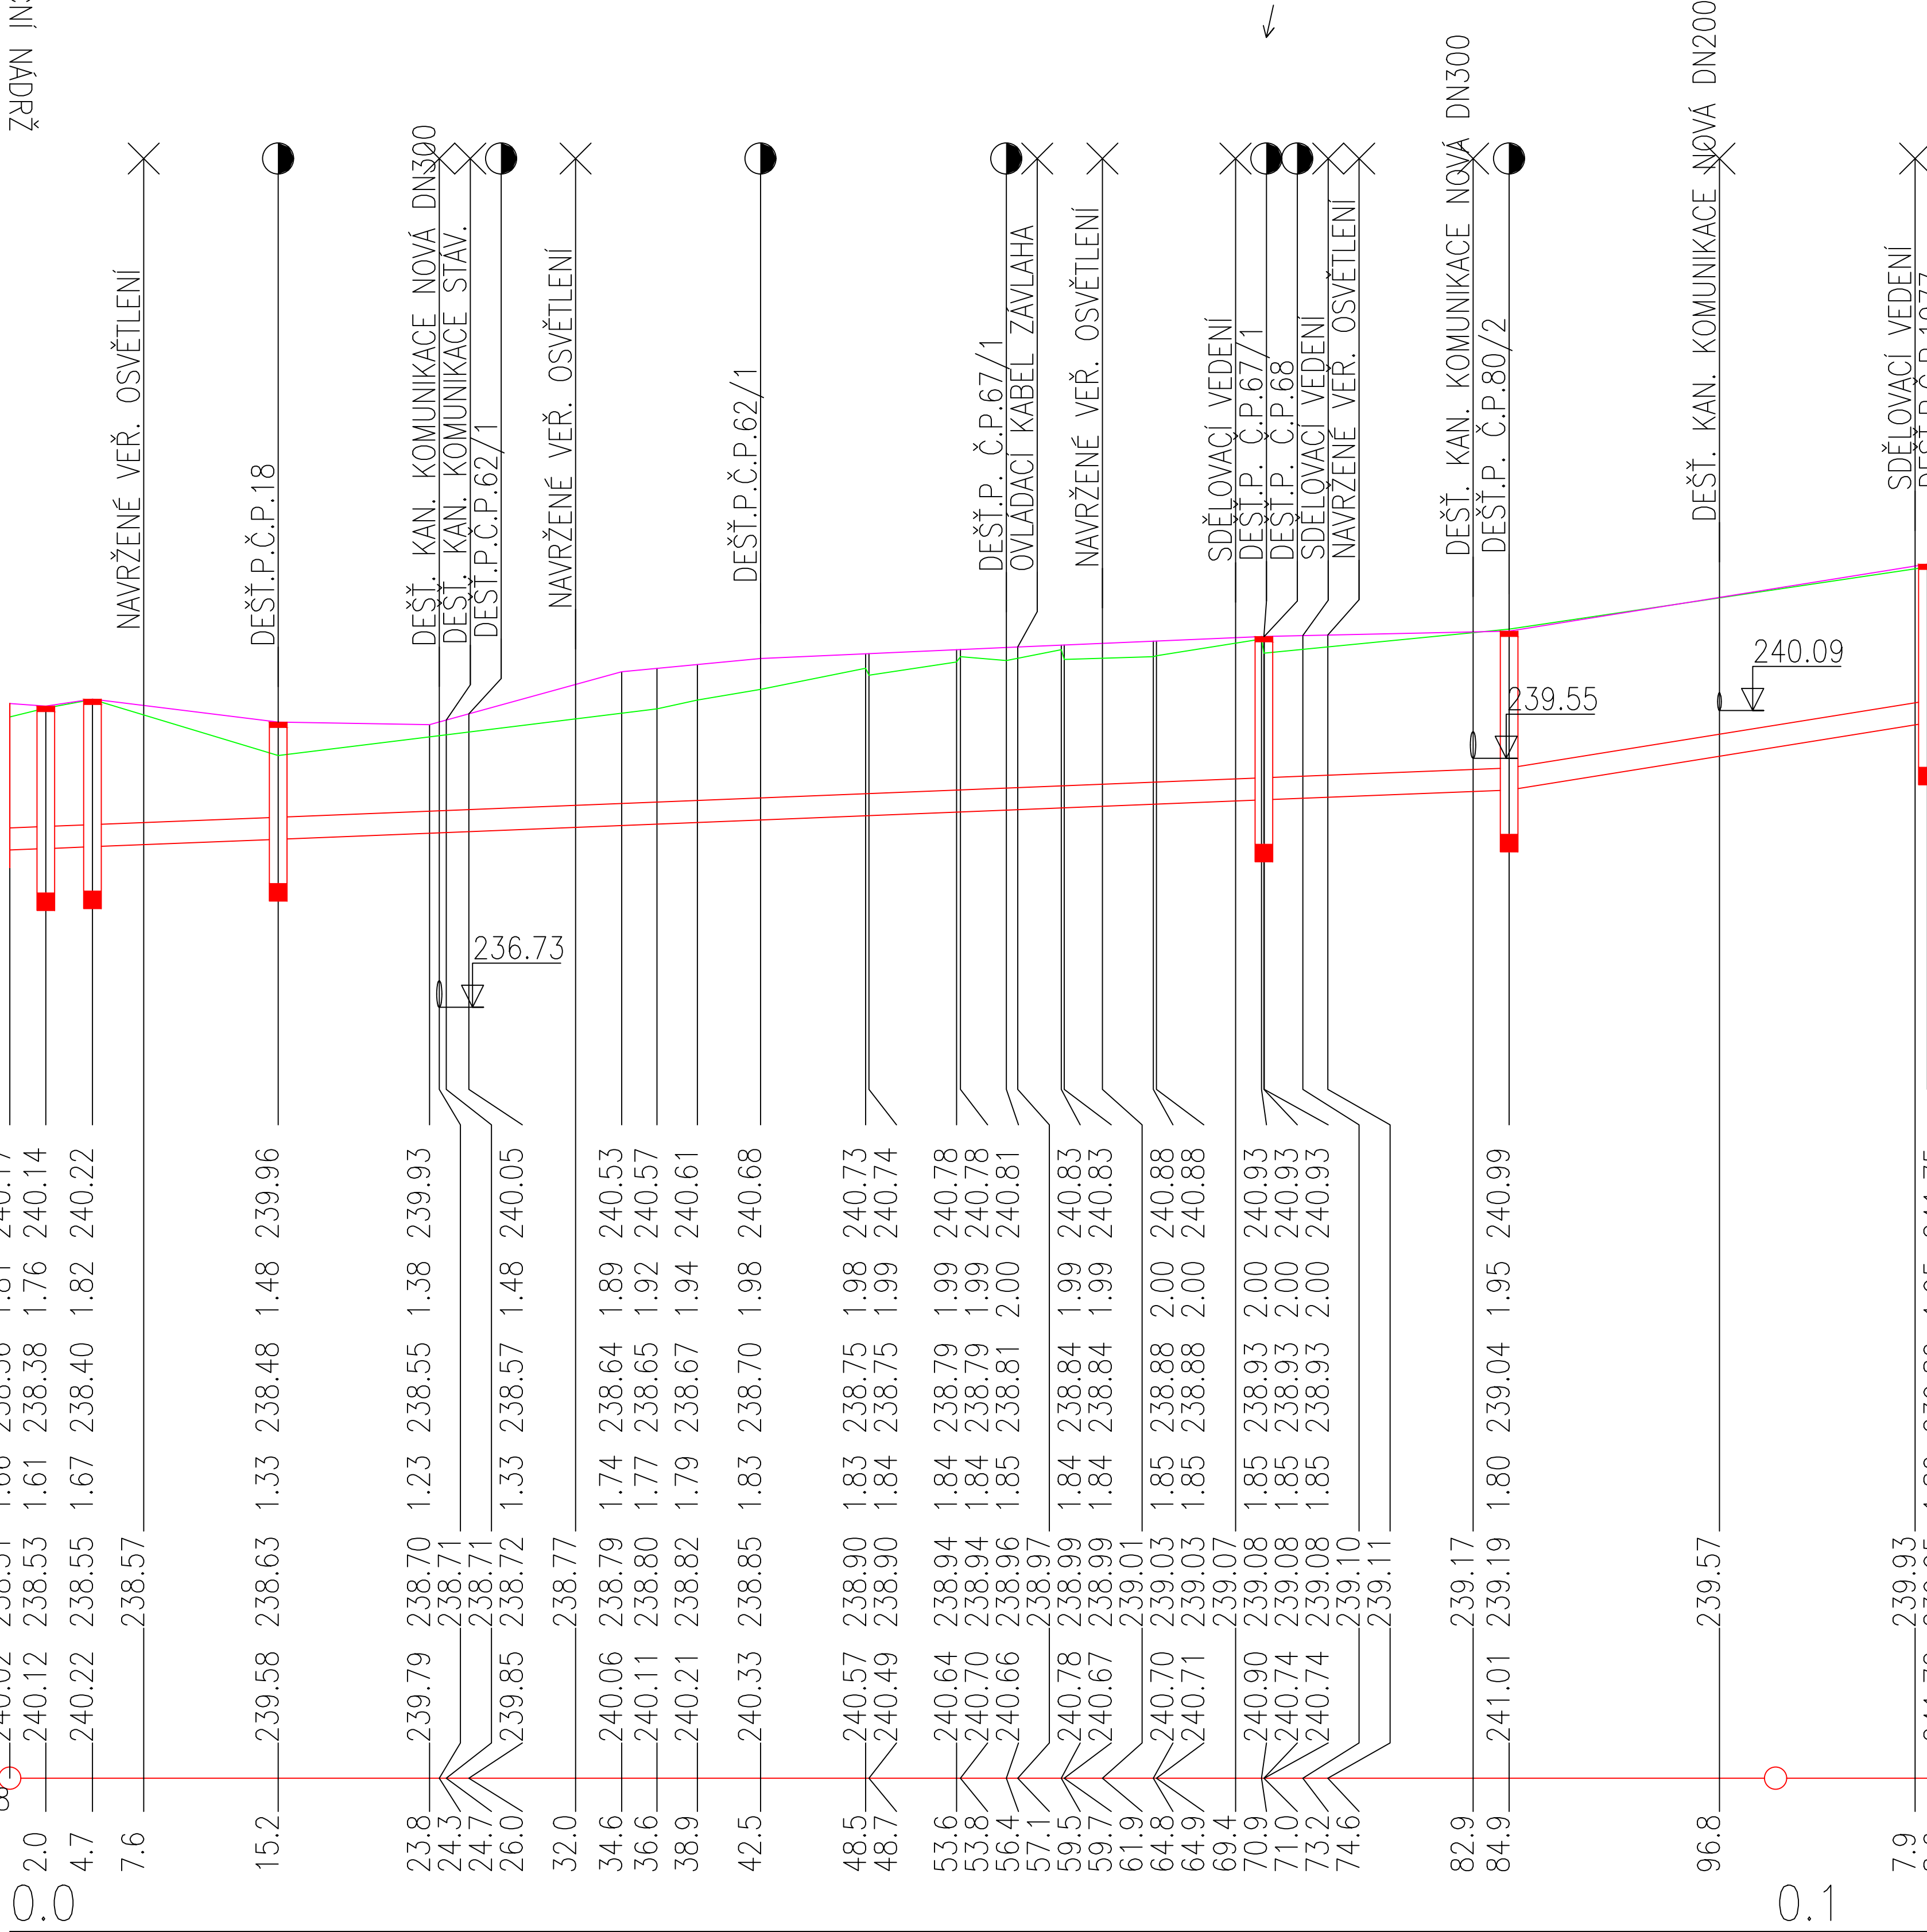

DN250–PVC SN12–108.60	
8.0–84.90	32.1–23.70
ŠTĚRKOPÍSEK	
62.6–1.27	126.2–2.57

Investor

MĚSTO DOLNÍ BOUSOV  
NÁM. T. G. MASARYKA 1, 294 04 DOLNÍ BOUSOV  
IČO: 00237680

Hlavní projektant	Vypracoval	<div>VEDU VODU s.r.o.</div> <div></div> <div>1. máje 423, 294 41 Dobruška tel: 604 447 166, 602 422 354 E-mail: evzen.kozak@seznam.cz</div>
ing.E.Kozák	ing.E.Kozák, V.Bičiště	

stavba:

DOLNÍ BOUSOV–NÁMĚSTÍ T.G. MASARYKA  
ODVODNĚNÍ

obsah:

PODÉLNÝ PROFIL STOKY A

název dig.souboru:

22083–D.1.1 PP STOKY A.DWG

číslo přílohy:

D.1.1

číslo zakázky:

22083

stupeň PD:

PDPS

datum:

03.2023

měřítko:1:500/100

formát: 3xA4

výkres číslo:

výtisk číslo:

04