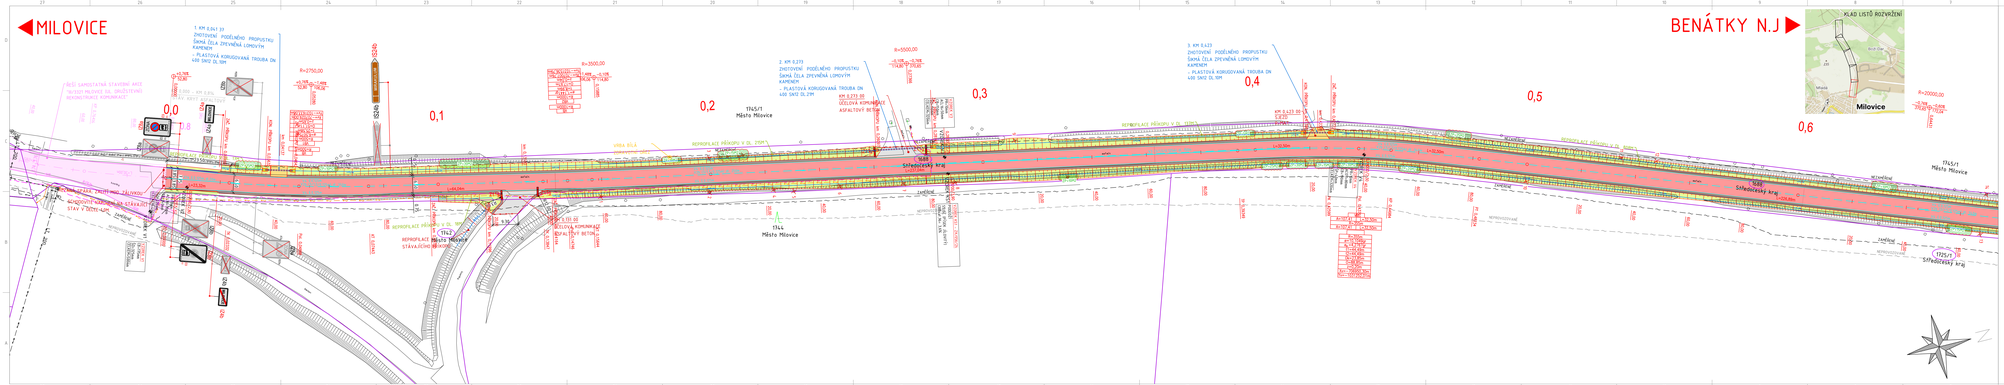
MILOVICE
BENÁTKY N.J
1. KM 0,041 ZÁ
- PLASTOVÁ KORUGOVANÁ TROUBA DN 400 SN12 DL 9M
2. KM 0,273
ZMOTOVNÉ PODÉLNÉHO PROPUSTKU
ŠAMOTA ČELA ZPEVNĚNÁ LOMOVÝM KAMENEM
- PLASTOVÁ KORUGOVANÁ TROUBA DN 400 SN12 DL 29M
3. KM 0,423
- PLASTOVÁ KORUGOVANÁ TROUBA DN 400 SN12 DL 10M
ASFALTOVÝ BETON
KLAD LISTŮ ROZVRŽENÍ
Milovice
0,0
0,1
0,2
0,3
0,4
0,5
0,6
Středočeský kraj
REPROFILACE PŘÍKOPŮ V DL. 219M
REPROFILACE PŘÍKOPŮ V DL. 219M
REPROFILACE PŘÍKOPŮ V DL. 219M