


Podélný profil: REKONSTRUKCE SILNICE II/336 - ÚSEK "A" M 1:1000/400  
Rozsah: km 0,00000 - km 0,22000

Kraj: Středočeský  
Územ. evidenč. jednotka: Dolní Pohled

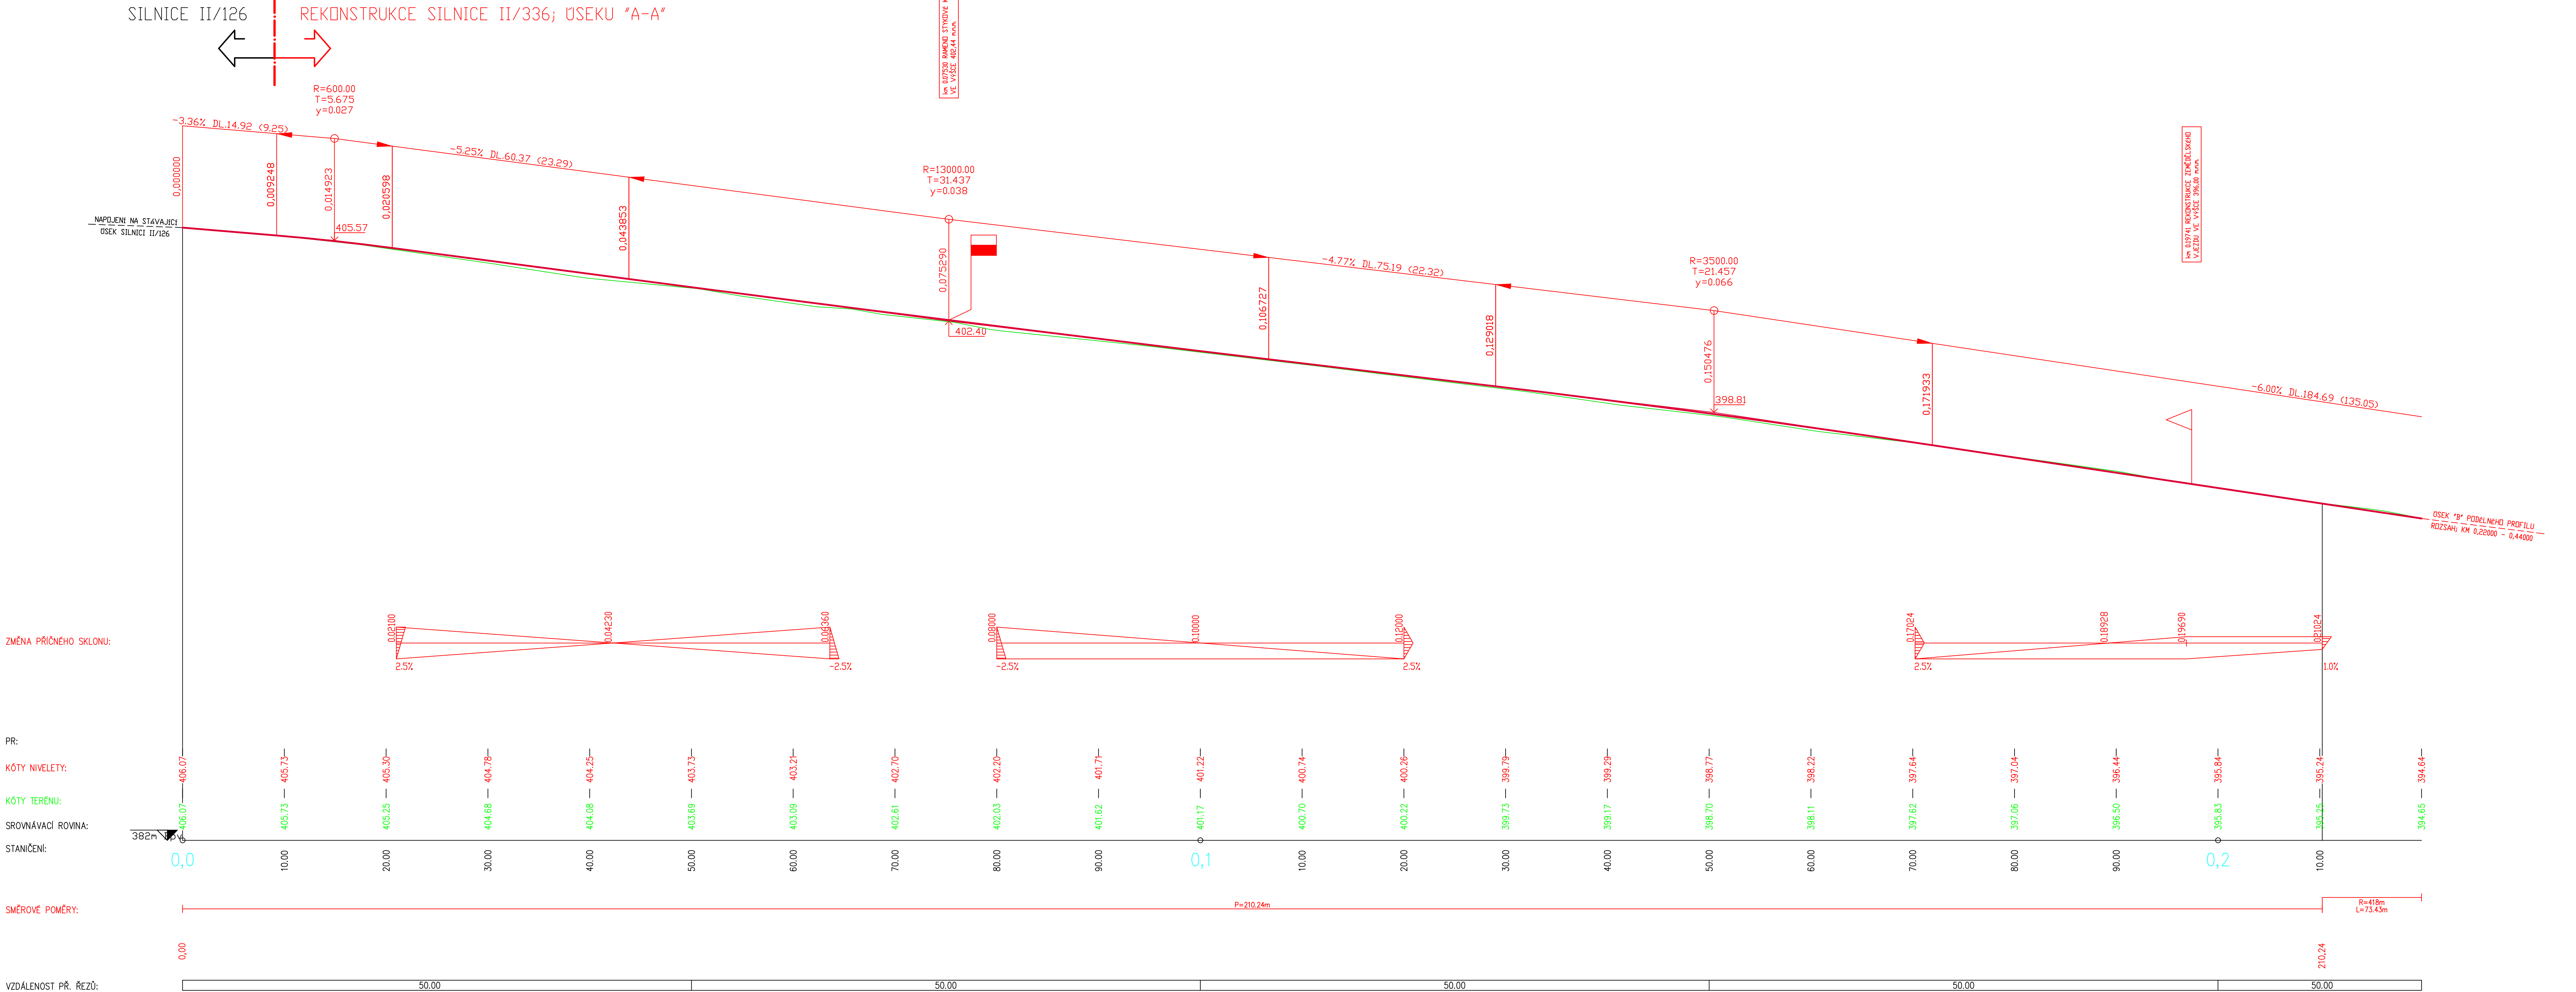

Poznámka k niveletě rekonstruované silnice II/336:

Nově navržená úprava nivelety je navržena v celkové navrhované délce PD. Při realizaci pokladky nových konstrukčních vrstev zesílení komunikace, bude max. zesílení (navýšení) nivelety vůči původnímu stavu o 60 až 100 mm, z důvodu možných odchylek stávajícího stavu nivelety komunikace vůči niveletě v PD.

LEGENDA OBJEKTŮ:

- 3.2% Změna příčného sklonu komunikace
- Rekonstrukce úseku silnice II/336 bez zesílení
- Stávající ŽB propustek DN500 a DN400
- Stávající ŽB rámový propustek
- Drenážní odvodnění - pravostranné
- Drenážní odvodnění - levostranné
- Drenážní odvodnění - oboustranné

- Pravostranná větev křižovatky ve směru staničení
- Levostranná větev křižovatky ve směru staničení
- Pravostranná větev ÚK ve směru staničení
- Levostranná větev ÚK ve směru staničení
- Pravostranná větev hosp. vjezdu ve směru staničení
- Levostranná větev hosp. vjezdu ve směru staničení

II/336 DOLNÍ POHLED, PD

OBJEDAVATEL PD

Ksús

KRAJSKÁ SPRÁVA A ÚDRŽBA SILNIC

Středočeského kraje

Krajská správa a údržba silnic Středočeského kraje, p.o.

Zbořská 11

150 21 Praha 5

IČ 00698001

SOUŘADNICOVÝ SYSTÉM S-JTSK VÝŠKOVÝ SYSTÉM Bpv

ZHOTOVATEL PD

atelierpromika

atelierpromika s.r.o.

Ná Pankrác 1618/30, 140 00 Praha 4 - Nusle

tel.: +420 233 081 261 e-mail: promika@promika.cz

IČ 26080273

VYPRACOVAL

Ing. Ondřej Staník

HLAVNÍ INŽENÝR PROJEKTU

Ing. Marek Pejšchal

ODPOVĚDNÝ PROJEKTANT

Ing. Ondřej Staník

TECHNICKÁ KONTROLA

Ing. Petr Macák

AVCE

II/336 DOLNÍ POHLED, PD

Č. PRÁCE

D.1

PRŮLOHA

SO 101 - REKONSTRUKCE SILNICE II/336

Č. PRŮLOHY

101-03.1

STUPĚŇ

PDPS

DATUM

01/2025

MĚŘÍTKO

1:250/100

FORMÁT

1050x694 mm

© návrh řešení obsažený ve výkresové a textové části je předmětem ochrany dle autorského zákona