


Podélný profil: REKONSTRUKCE SILNICE II/336 - ÚSEK "E" M 1:1000/400
Rozsah: km 0,87000 - km 1,02000

Kraj: Středočeský
Územ. evidenč. jednotka: Dolní Pohled

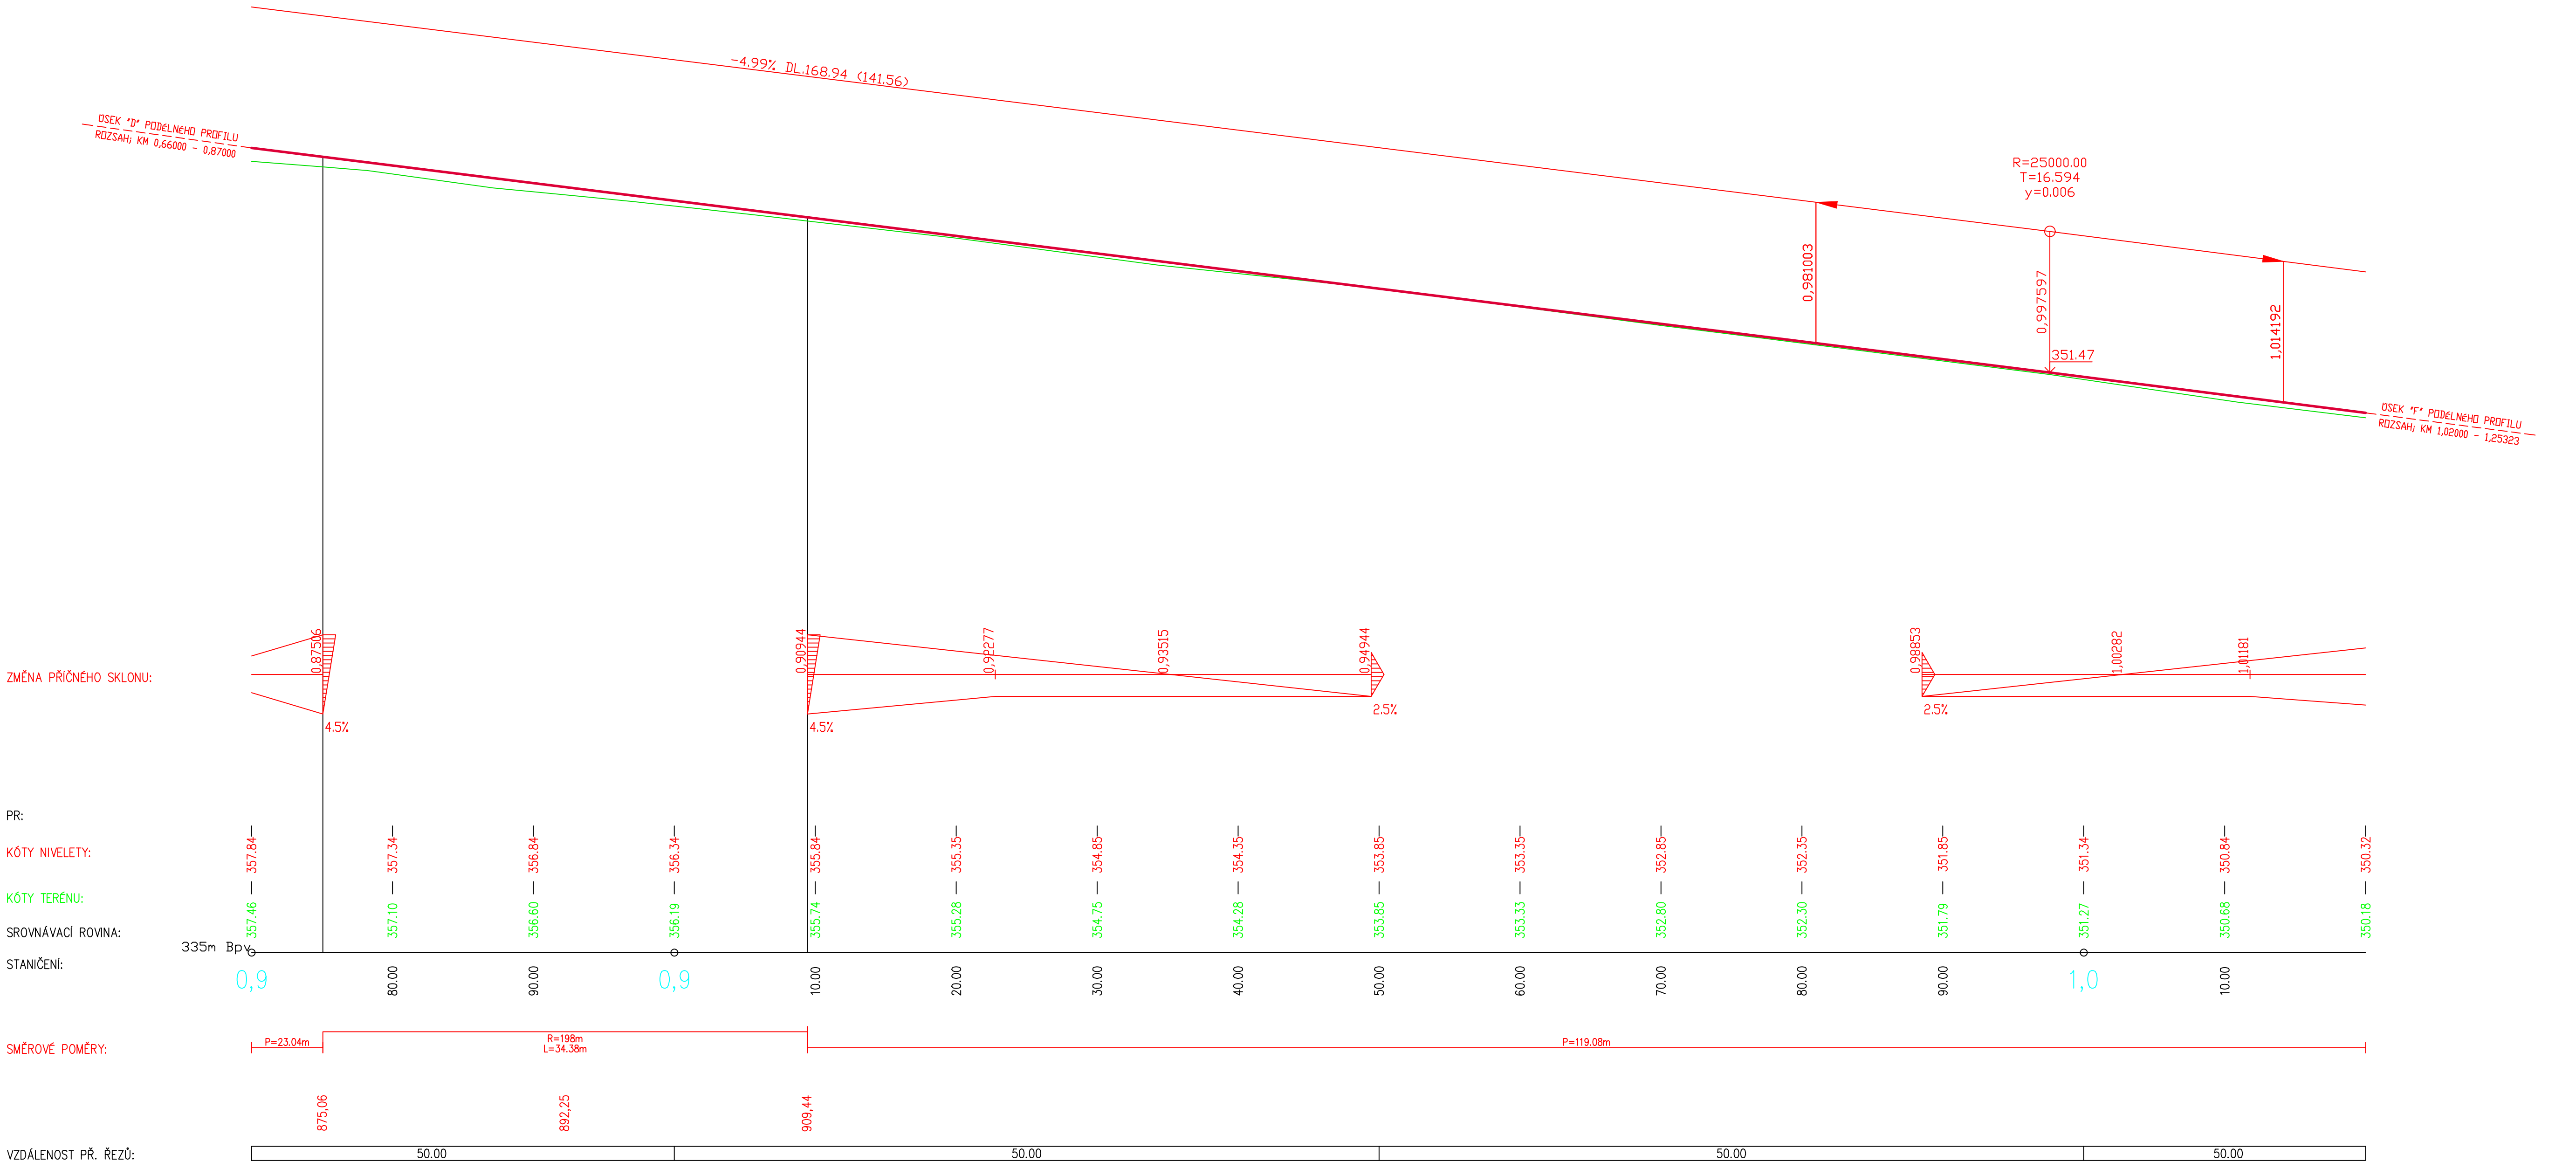

Poznámka k niveletě rekonstruované silnice II/336:

Nově navržená úprava nivelety je navržena v celkové navrhované délce PD. Při realizaci pokladky nových konstrukčních vrstev zesílení komunikace, bude max. zesílení (navýšení) nivelety vůči původnímu stavu o 60 až 100 mm, z důvodu možných odchylek stávajícího stavu nivelety komunikace vůči niveletě v PD.

LEGENDA OBJEKTŮ:

- Změna příčného sklonu komunikace
- Rekonstrukce úseku silnice II/336 bez zesílení
- Stávající ŽB propustek DN500 a DN400
- Stávající ŽB rámový propustek
- Drenážní odvodnění - pravostranné
- Drenážní odvodnění - levostranné
- Drenážní odvodnění - oboustranné

- Pravostranná větev křižovatky ve směru staničení
- Levostranná větev křižovatky ve směru staničení
- Pravostranná větev ÚK ve směru staničení
- Levostranná větev ÚK ve směru staničení
- Pravostranná větev hosp. vjezdu ve směru staničení
- Levostranná větev hosp. vjezdu ve směru staničení

AKCE

II/336 DOLNÍ POHLEĐ, PD

OBJEDNATEL PD

Ksús

KRAJSKÁ SPRÁVA A ÚDRŽBA SILNIC

Středočeského kraje

Krajská správa a údržba silnic Středočeského kraje, p.o.

Zborovská 11

150 21 Praha 5

IČ 00066001

ZHOTOVITEL PD

ateliERPROMIKA

projektové činnosti v dopravě

Atelier PROMIKA s.r.o.

Na Pankraci 1618/30, 140 00 Praha 4 - Nusle

tel.: +420 235 081 261 e-mail: promika@promika.cz

IČ 28860273

VYPRACOVAL	Ing. Ondrej Stanik	HLAVNÍ INŽENÝR PROJEKTU	Ing. Marek Pejchal
ODPOVĚDNÝ PROJEKTANT	Ing. Ondrej Stanik	TECHNICKÁ KONTROLA	Ing. Petr Macek

AKCE

II/336 DOLNÍ POHLEĐ, PD

ČÁST

D.1 - STAVEBNÍ ČÁST

PRÍLOHA	SO 101 - REKONSTRUKCE SILNICE II/336	Č. PRÍLOHY	D.1	Č. PÁRE	
PODÉLNÝ PROFIL SILNICE II/336 - ÚSEK "E" - (0,87000 - 1,02000 KM)				101-03.5	
STUPEŇ	PDPS	DATUM	01/2025	MĚŘÍTKO	1:250/100
FORMÁT				770x594 mm	

© návrh řešení obsažený ve výkresové a textové části je předmětem ochrany díla autorského zákona