


## ČÁST - "B"

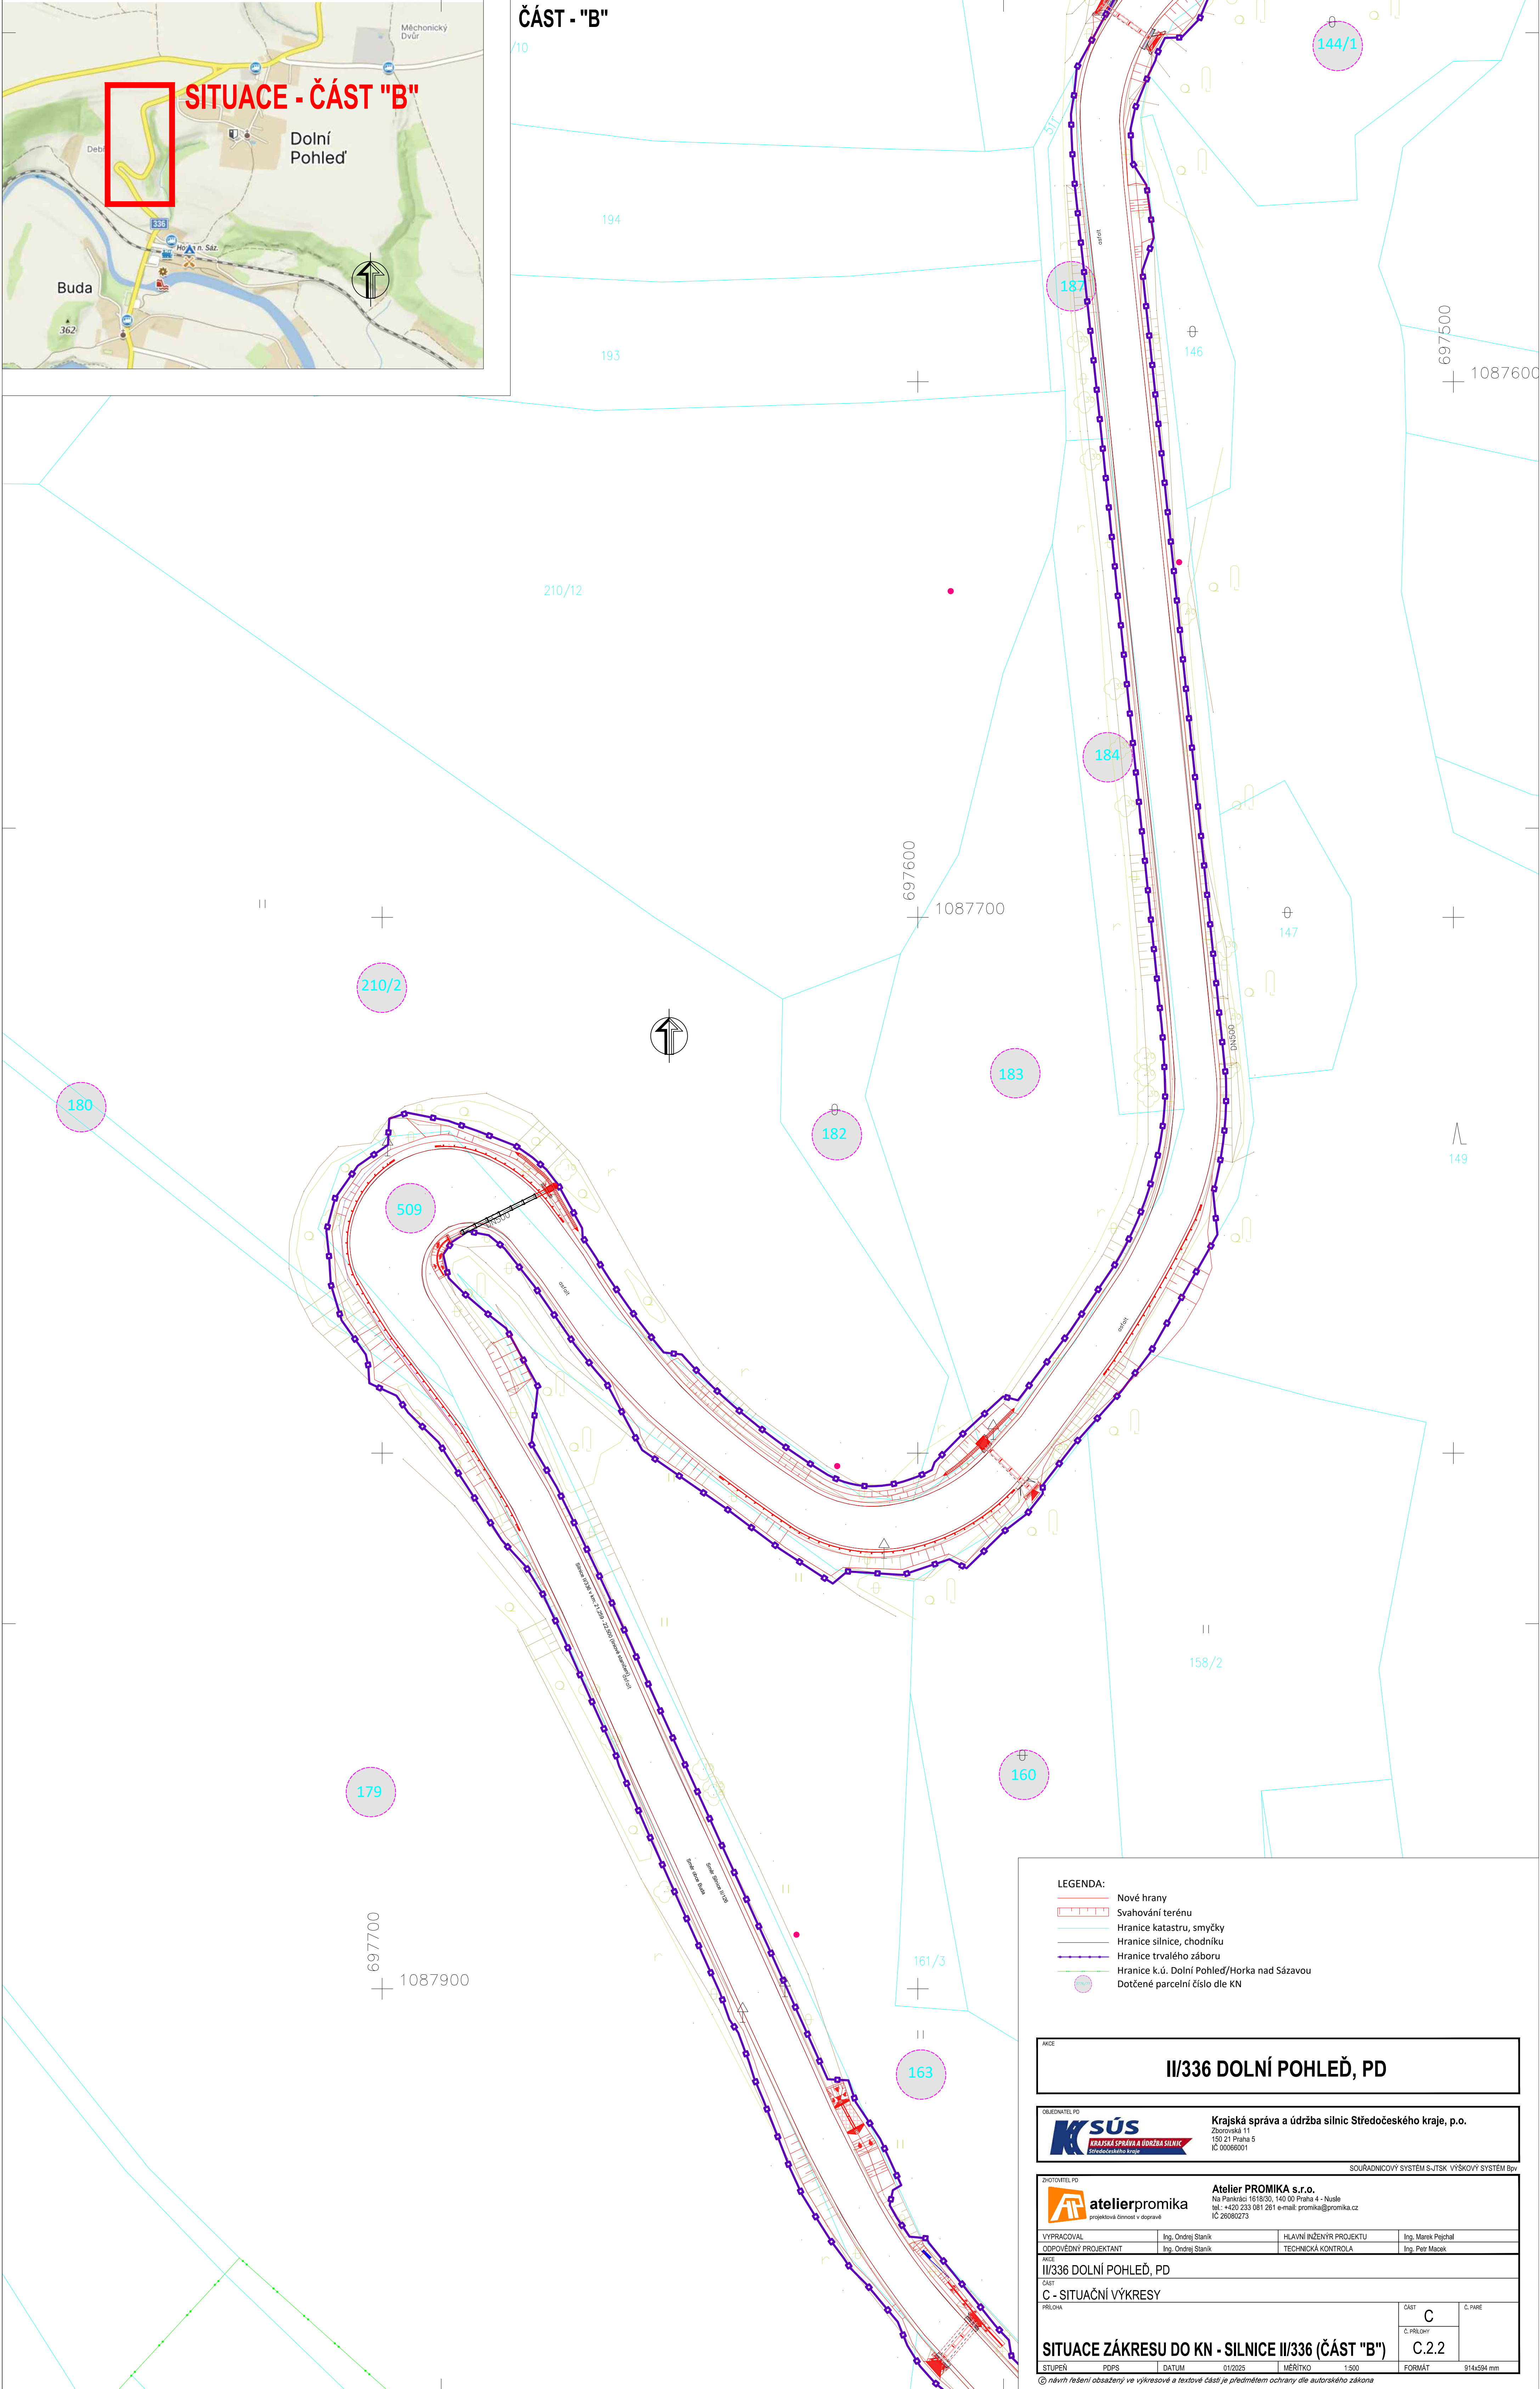

- LEGENDA:
- Nové hrany
  - Svahování terénu
  - Hranice katastru, smyčky
  - Hranice silnice, chodníku
  - Hranice trvalého záboru
  - Hranice k.ú. Dolní Pohled/Horka nad Sázavou
  - Dotčené parcelní číslo dle KN

AKCE			
II/336 DOLNÍ POHLED, PD			
OBJEDNATEL PD		Krajská správa a údržba silnic Středočeského kraje, p.o.	
		Zborovská 11 150 21 Praha 5 IČ 26080273	
SOUŘADNICOVÝ SYSTÉM S-JTSK VÝŠKOVÝ SYSTÉM Bpv			
ZHOTOVITEL PD		Atelier PROMIKA s.r.o.	
		Na Pankrázi 1618/30, 140 00 Praha 4 - Nusle tel.: +420 233 081 261 e-mail: promika@promika.cz IČ 26080273	
VYPRACOVAL	Ing. Ondřej Staník	HLAVNÍ INŽENÝR PROJEKTU	Ing. Marek Pejšal
ODPOVĚDNÝ PROJEKTANT	Ing. Ondřej Staník	TECHNICKÁ KONTROLA	Ing. Petr Macek
AKCE			
II/336 DOLNÍ POHLED, PD			
ČÁST			
C - SITUAČNÍ VÝKRESY			
PRÍLOHA		ČÁST	Č. PRÍLOHY
		C	C.2.2
SITUACE ZÁKRESU DO KN - SILNICE II/336 (ČÁST "B")			
STUPĚN	PDPS	DATUM	01/2025
		MĚŘÍTKO	1:500
		FORMÁT	B1x594 mm

© návrh řešení obsažený ve výkresové a textové části je předmětem ochrany dle autorského zákona