



Účelová mapa IS  
M 1:2000

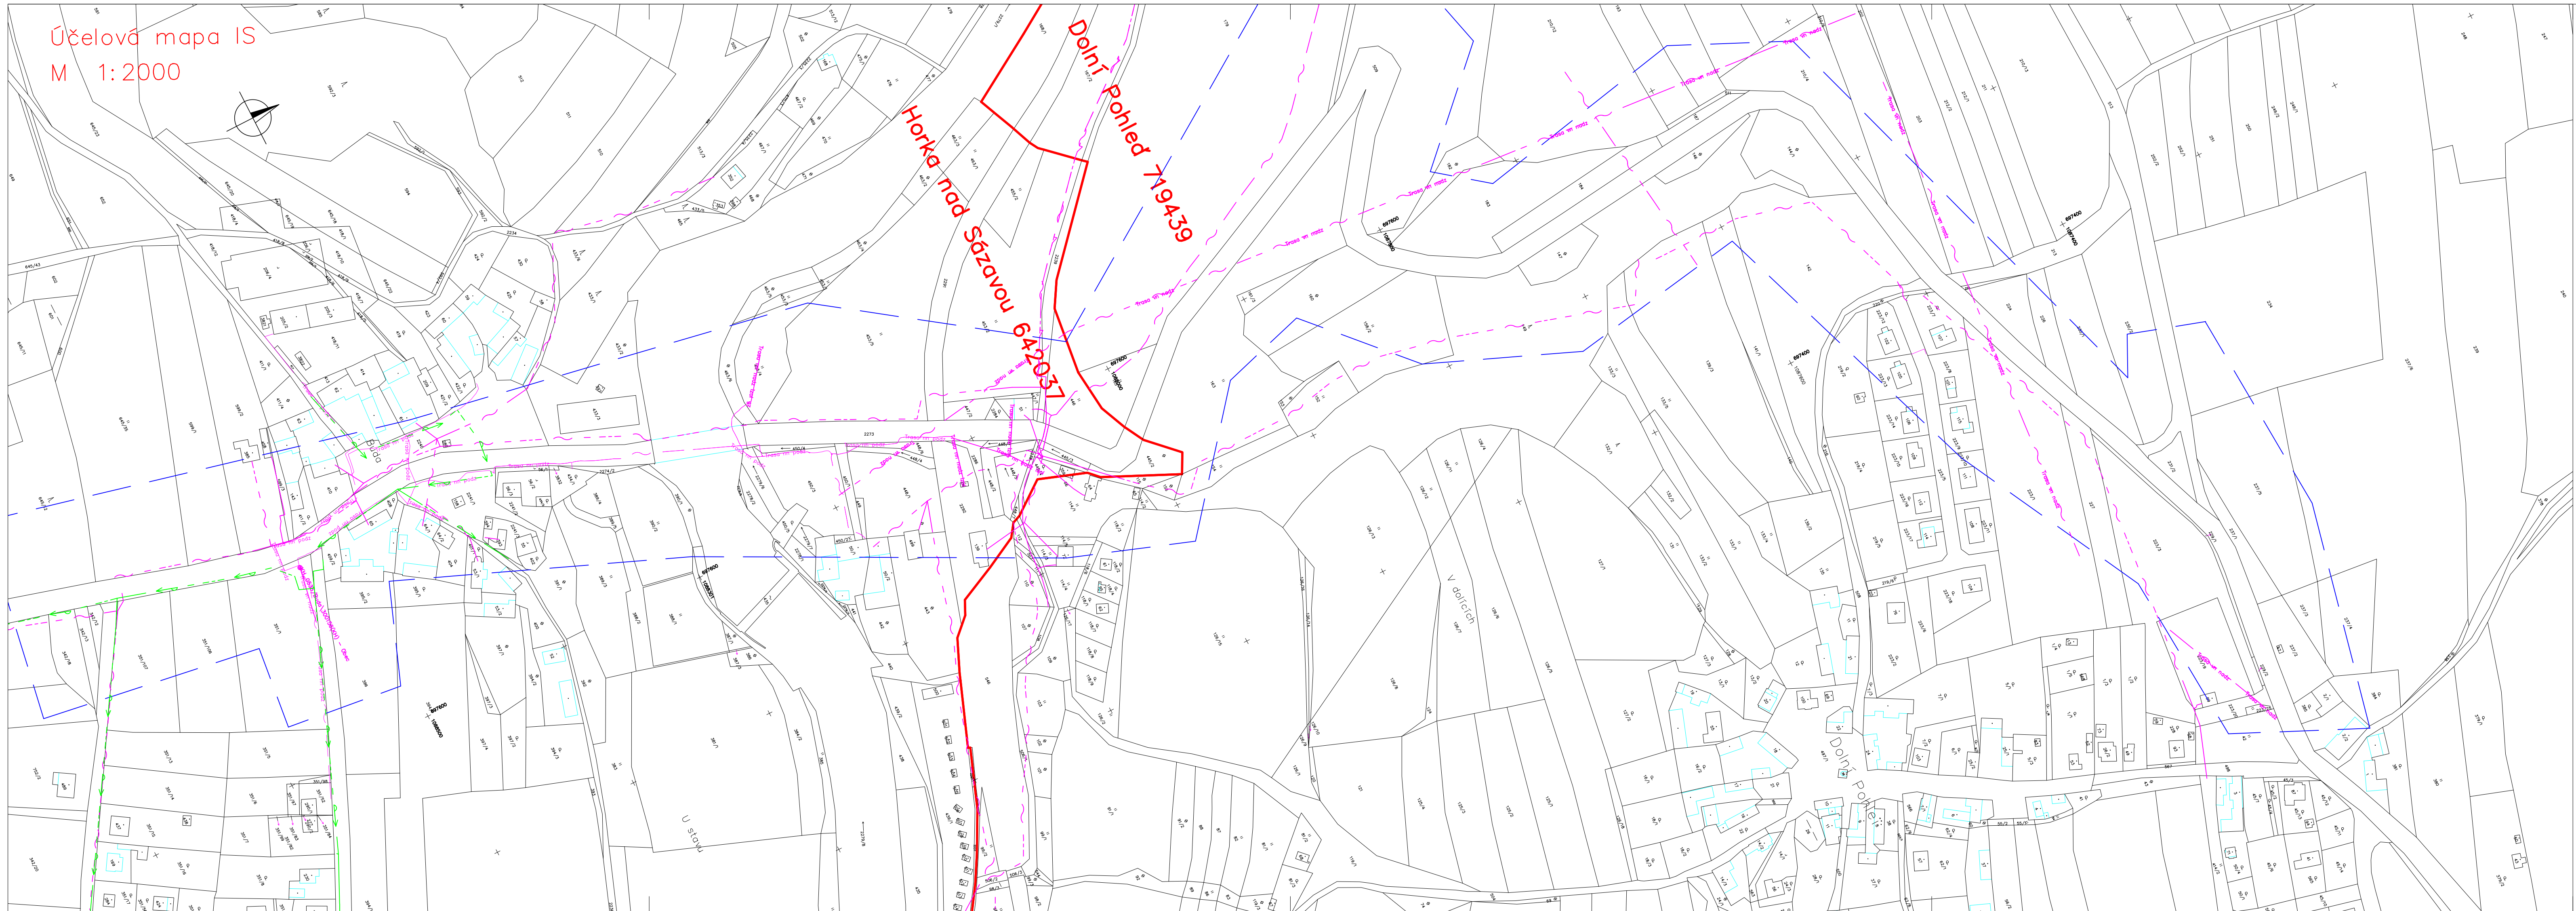

LEGENDA :

- Zájmové území
- Silové NN podzemní
- Silové NN nadzemní
- Silové VN nadzemní
- Sdělovací podzemní ověřené
- Sdělovací podzemní neověřené
- Vodovod podzemní neověřený

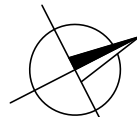

005/2024  
30.5.2024

E

II/336 DOLNÍ POHLEĐ, PD

OBJEDNATEL PD  
Krajská správa a údržba silnic Středočeského kraje, příspěvková organizace  
Zborovská 81/11  
150 00 Praha 5 Smíchov  
IČ: 00066001

ZHOTOVITEL PD  
ateliERPROMIKA  
projektová činnost v dopravě  
Atelier PROMIKA s.r.o.  
Na Pankráci 1618/30, 140 00 Praha 4  
e-mail: promika@promika.cz  
IČ 26080273

VYPRACOVAL	Bc. Blanka Havlíčková	HLAVNÍ INŽENÝR PROJEKTU	Ing. Marek Pejchal
ODPOVĚDNÝ PROJEKTANT	Bc. Blanka Havlíčková	TECHNICKÁ KONTROLA	Ing. Petr Macek

AKCE  
II/336 DOLNÍ POHLEĐ, PD

ČÁST  
E. DOKLADOVÁ ČÁST

PRŮJZKUM INŽENÝRSKÝCH SÍTÍ ÚČELOVÁ MAPA IS		ČÁST E Č. PŘÍLOHY 2.2	Č. PARÉ
STUPEŇ DUSP	DATUM 07/2024	MĚŘITKO 1:2000	FORMÁT 5A4

© návrh řešení obsažený ve výkresové a textové části je předmětem ochrany dle autorského zákona