


VÝTYČOVACÍ VÝKRES  
M 1:250

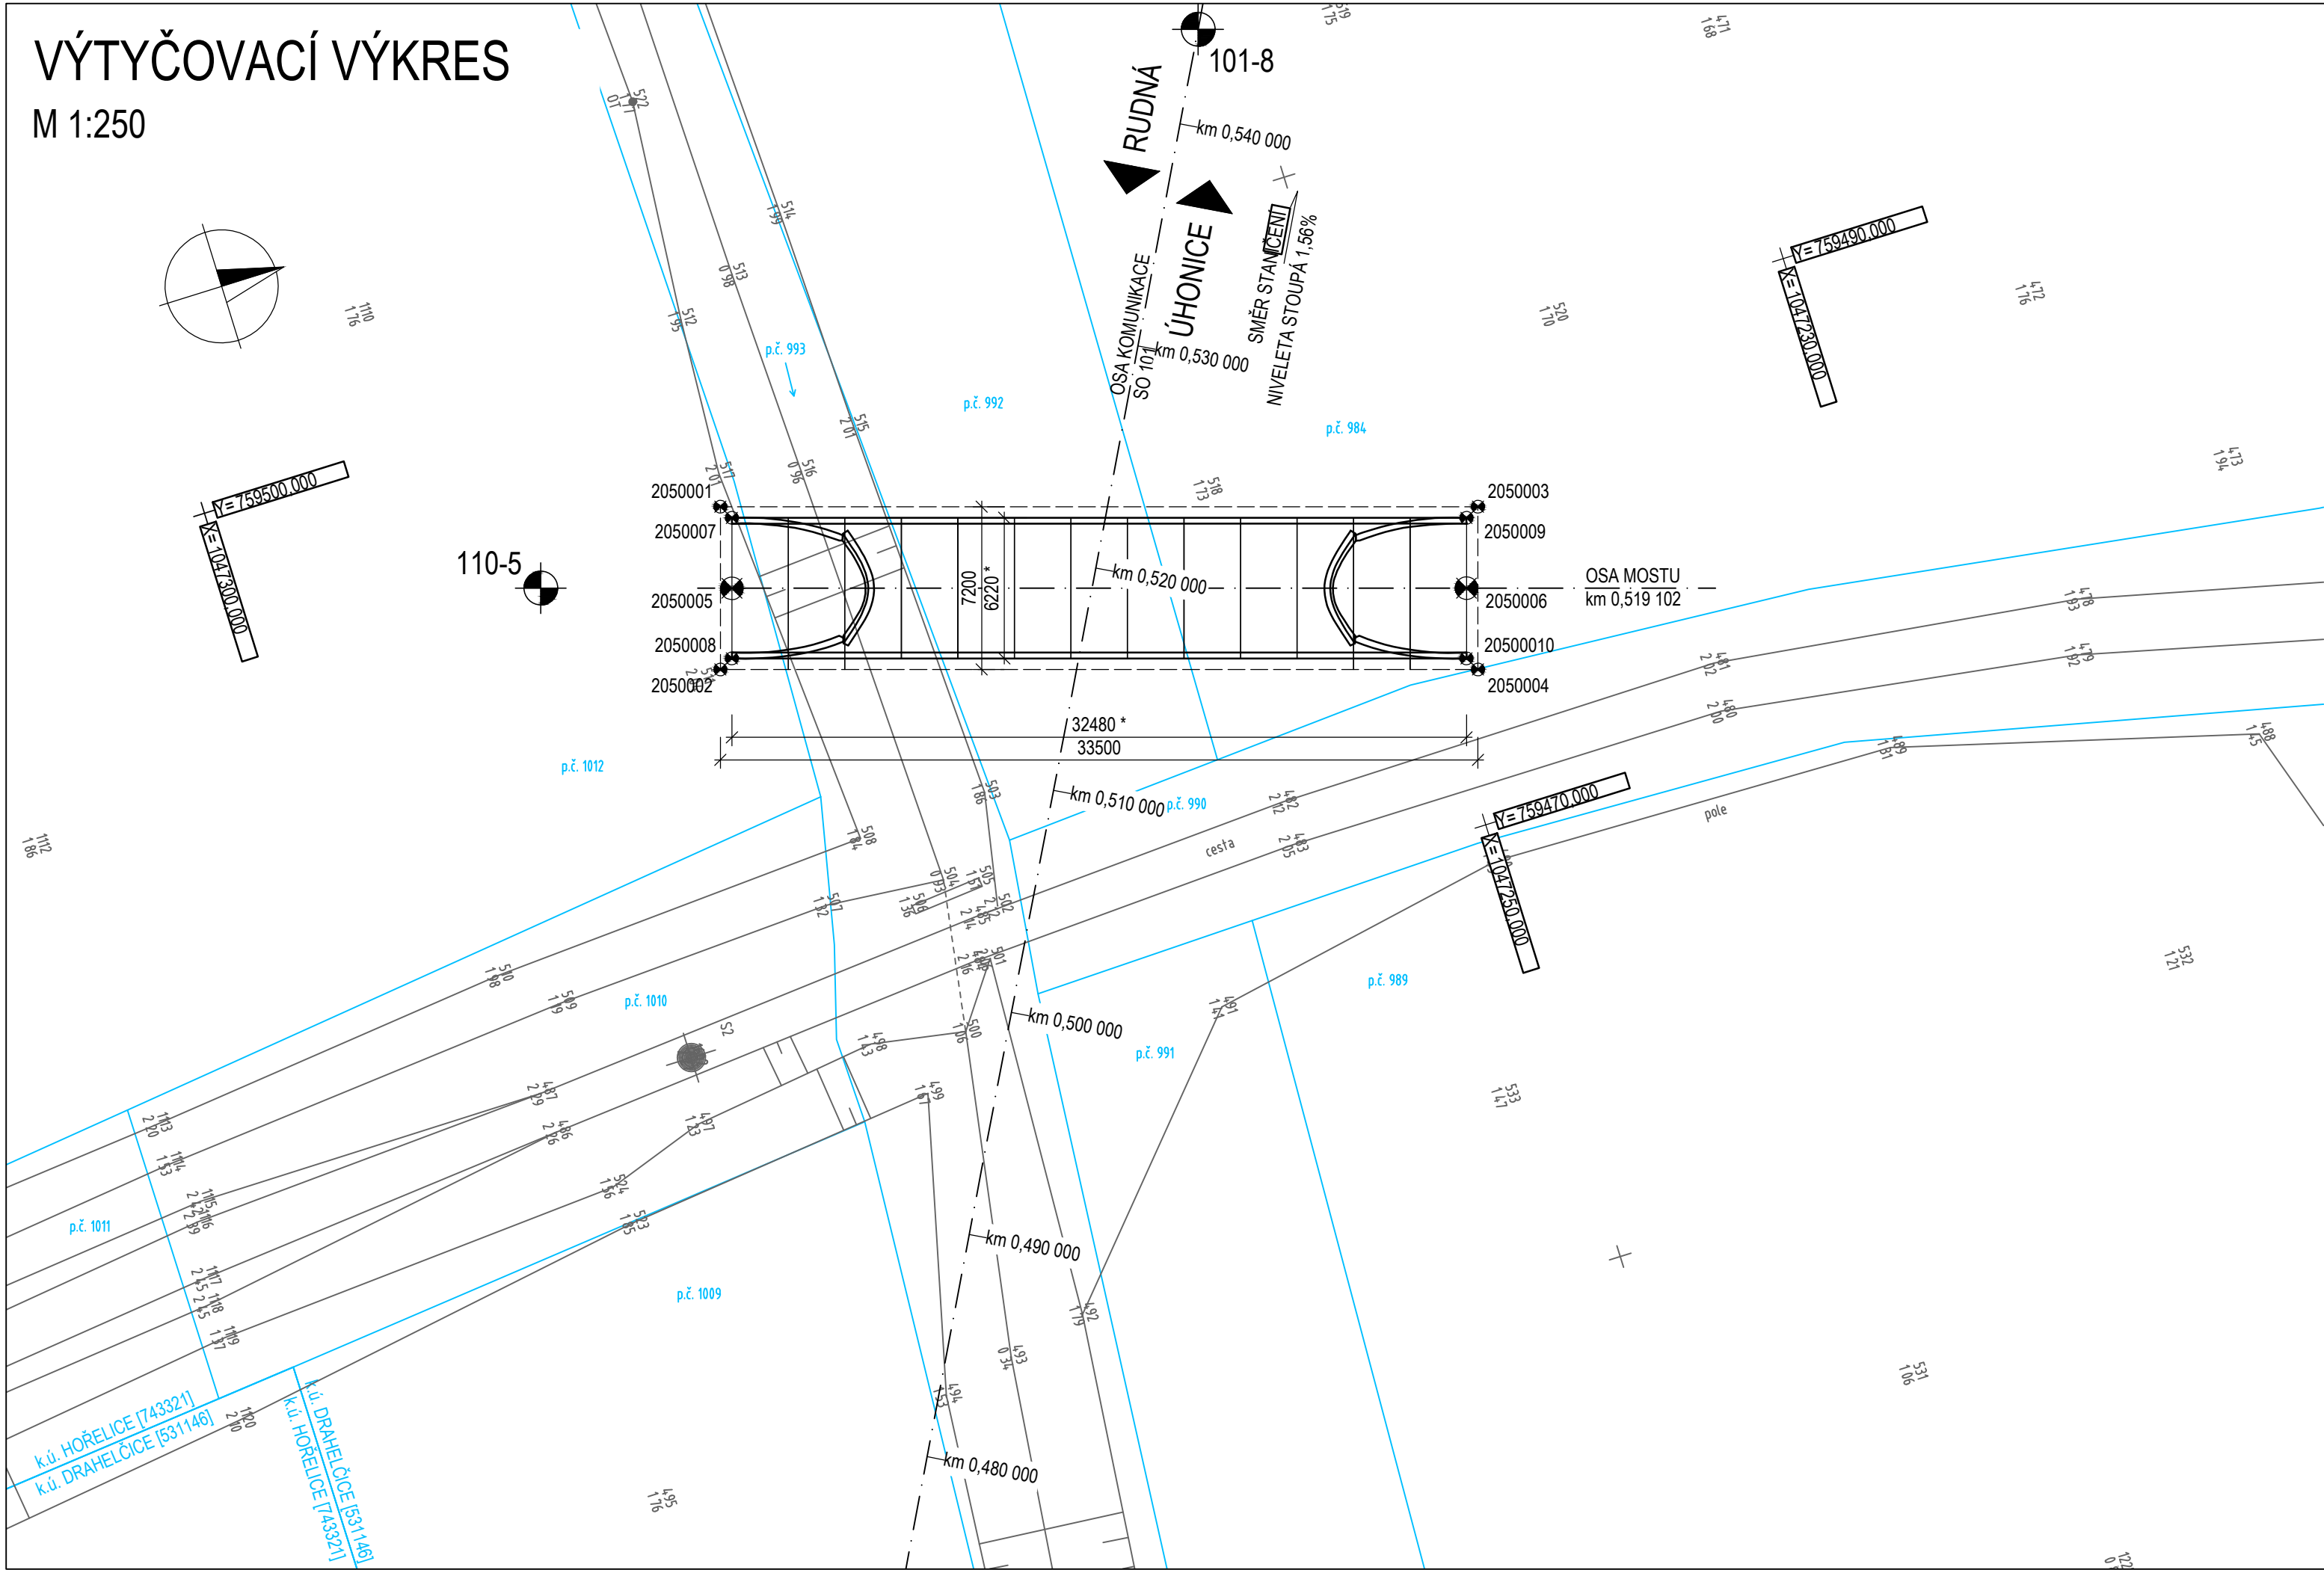

LEGENDA:

- HRANICE KATASTRU (PARCEL)
- STÁVAJÍCÍ STAV - GEODETICKÉ ZAMĚŘENÍ
- ABC VYTYČOVANÝ BOD
- HEKTÁROVÁ SÍT

POZNÁMKY:

SOUŘADNICOVÝ SYSTÉM: S-JTSK  
VÝŠKOVÝ SYSTÉM: Bpv  
PŘESNOST VYTÝČENÍ: ČSN 730420-1, ČSN 730420-2

- PRO VYTÝČENÍ BUDE POUŽITA PLATNÁ A OVĚŘENÁ VYTYČOVACÍ SÍT STAVBY
- KOORDINACE S GEODETICKÝM PODKLADEM STAVBY

SEZNAM SOUŘADNIC VYTYČOVANÝCH BODŮ

BOD	Y [m]	X [m]	Z [m]	POZNÁMKA
2050001	759 493.498	1 047 278.132	370,750	ZÁKLADOVÁ DESKA
2050002	759 486.624	1 047 280.273	370,750	
2050003	759 483.536	1 047 246.147	370,750	
2050004	759 476.662	1 047 248.289	370,750	
2050005	759 489.899	1 047 278.718	-	OSA MOSTU = OSA POLNÍ CESTY
2050006	759 480.249	1 047 247.703	-	
2050007	759 492.878	1 047 277.791	371,000	NOSNÁ KONSTRUKCE
2050008	759 486.940	1 047 279.643	371,000	
2050009	759 483.219	1 047 246.779	371,000	
2050010	759 477.280	1 047 248.628	371,000	

- POZNÁMKA:
- SOUŘADNICE "Z" JSOU VÝŠKY SPODNÍ HRANY KONSTRUKCE

SEZNAM SOUŘADNIC VYTYČOVACÍCH BODŮ

BOD	Y [m]	X [m]	Z [m]	POZNÁMKA
101-7	759 431,530	1 047 292,090		
101-8	759 507,360	1 047 251,690		
110-4	759 464,500	1 047 197,150		
110-5	759 492,420	1 047 286,790		

- POZNÁMKA:
- VŠECHNY BODY NEJSOU VE VÝKRESE ZOBRAZENY Z PROSTOROVÝCH DŮVODŮ

NÁZEV STAVBY:

II/101 DRAHELČICE OBCHVAT, PŘIPOJENÍ ZE SJEZDU D5

OBJEDNATEL:



KRAJSKÁ SPRÁVA A ÚDRŽBA SILNIC  
STŘEDOČESKÉHO KRAJE,  
příspěvková organizace  
ZBOROVSKÁ 11  
150 21, PRAHA 5

ZHOTOVITEL:

SPOLEČNOST ASAG PRIS

VEDOUCÍ SPOLEČNOSTI:



AFRY  
AFRY CZ s.r.o.  
MAGISTRŮ 1275/13  
140 00 PRAHA 4

ÚČASTNÍK SPOLEČNOSTI:



SAGASTA s.r.o.  
NOVODVORSKÁ 1010/14  
142 00 PRAHA 4


ÚČASTNÍK SPOLEČNOSTI:



PROJEKČNÍ KANCELÁŘ PRIS spol. s r. o.  
OSOVÁ 20, 625 00 BRNO  
Projekční kancelář PRIS, spol. s r. o.  
OSOVÁ 717/20  
625 00 BRNO


SOUŘADNICOVÝ S-JTSK, VÝŠKOVÝ SYSTÉM Bpv

HLAVNÍ INŽENÝR PROJEKTU:




Ing. JAN VANĚK

ZODPOVĚDNÝ PROJEKTANT:




Ing. LUBOMÍR MACURA

VYPRACOVAL:




Ing. LUBOMÍR MACURA

KONTROLOVAL:



Ing. VLADIMÍR PITÁK

ZHOTOVITEL:



AFRY CZ s.r.o.  
MAGISTRŮ 1275/13  
140 00 PRAHA 4  
tel.: +420 277 005 500  
www.afry.cz

ČÁST:

DOKUMENTACE OBJEKTŮ

STAVEBNÍ OBJEKT:

SO 205 - PODCHOD POLNÍ CESTY

PŘÍLOHA:

VYTYČOVACÍ VÝKRES

KRAJ:

STŘEDOČESKÝ KRAJ

DATUM:

10/2024

STUPEŇ:

PDPS

MĚŘÍTKO:

1:250

Č. ZAKÁZKY:

2019/0161

ČÁST:

D.3.1

PŘÍLOHA Č.:

5

ČÍSLO PARE: