


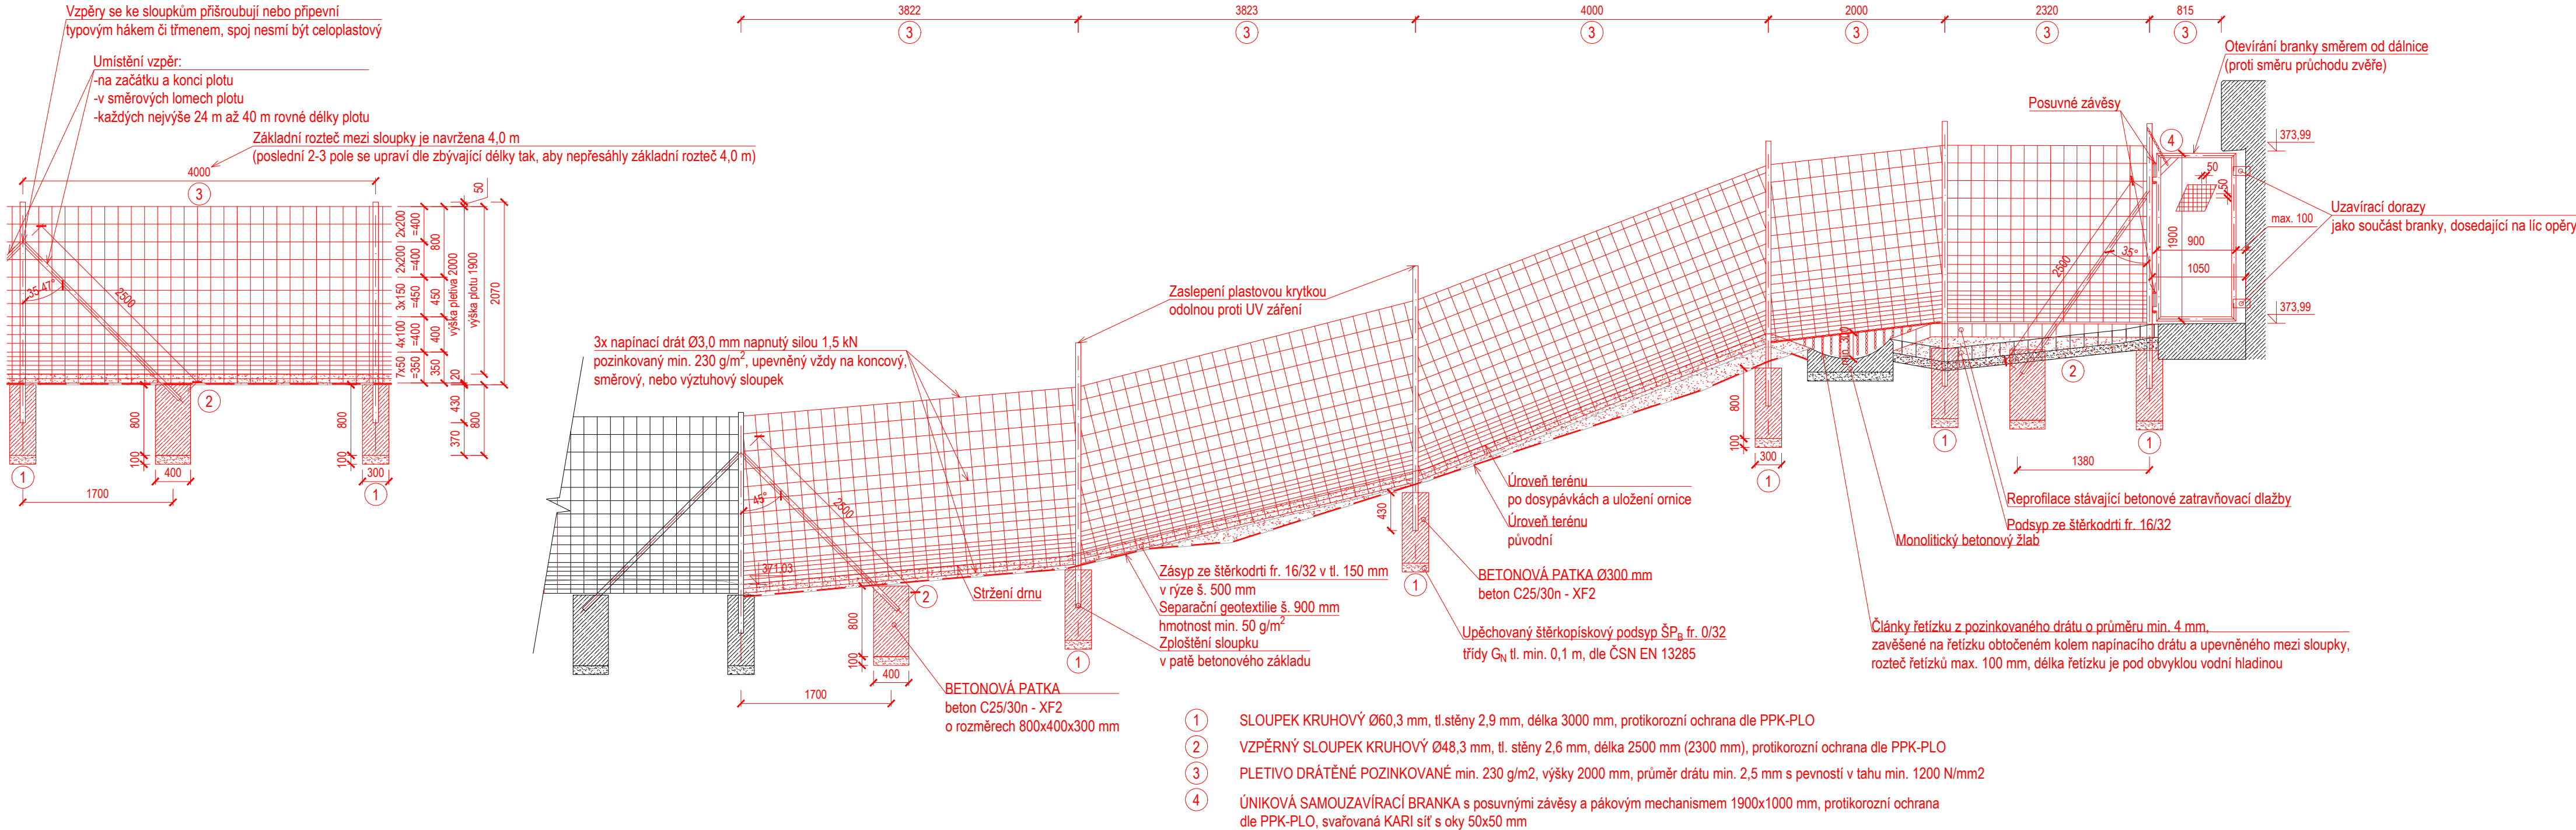




DETAIL OPLOCENÍ
M 1:50

POHLED
M 1:50

DETAIL OPLOCENÍ U OPĚRY DÁLNIČNÍHO MOSTU
M 1:50



NÁZEV STAVBY: II/101 DRAHELČICE OBCHVAT, PŘIPOJENÍ ZE SJEZDU D5		
OBJEDNATEL: KSÚS KRAJSKÁ SPRÁVA A ÚDRŽBA SILNIC Středočeského kraje		KRAJSKÁ SPRÁVA A ÚDRŽBA SILNIC STŘEDOČESKÉHO KRAJE, příspěvková organizace ZBOROVSKÁ 11 150 21, PRAHA 5
ZHOTOVITEL: SPOLEČNOST ASAG PRIS		
VEDOUČÍ SPOLEČNOSTI: AFRY AFRY CZ s.r.o. MAGISTRŮ 1275/13 140 00 PRAHA 4	ÚČASTNÍK SPOLEČNOSTI: SAGASTA SAGASTA s.r.o. NOVODVORSKÁ 1010/14 142 00 PRAHA 4	ÚČASTNÍK SPOLEČNOSTI: PRIS PROJEKČNÍ KANCELÁŘ PRIS spol. s r. o. OSOVA 20, 625 00 BRNO Projekční kancelář PRIS, spol. s r.o. OSOVA 717/20 625 00 BRNO

SOUŘADNICOVÝ S-JTSK, VÝŠKOVÝ SYSTÉM BpV				
HLAVNÍ INŽENÝR PROJEKTU:		VYPRACOVAL:		<div>ZHOTOVITEL:</div> <div></div> <div>AFRY CZ s.r.o.</div> <div>MAGISTRŮ 1275/13</div> <div>140 00 PRAHA 4</div> <div>tel.: +420 277 005 500</div> <div>www.afry.cz</div>
 Ing. JAN VANĚK		 Ing. ONDŘEJ STRNAD		
ZODPOVĚDNÝ PROJEKTANT:		KONTROLOVAL:		
 Ing. JAN VANĚK		 Ing. JAKUB VYHNÁLEK		
ČÁST:	DOKUMENTACE OBJEKTŮ			
STAVEBNÍ OBJEKT:	SO 030 - ÚPRAVA OPLOCENÍ DÁLNIČE D5			
PŘÍLOHA:	DETAIL OPLOCENÍ			
KRAJ:	STŘEDOČESKÝ KRAJ	ČÁST:	PŘÍLOHA Č.:	ČÍSLO PARE:
DATUM:	10/2024	D.1.4	3	
STUPEŇ:	PDPS			
MĚŘÍTKO:	1:50			
Č. ZAKÁZKY:	2019/0161			