

## SEZNAM PŘÍLOH:

- 1 – Průvodní zpráva a seznam dotazovaných správců IS ..... 2 A4
- 2 – Situace ... 2 A4
- 3 – CD – vyjádření správců

# ČÁST F

Souřadnicový systém S–JTSK, Výškový systém Bpv

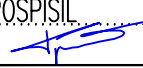


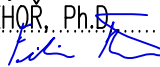

Objednatel stavby:



Krajská správa a údržba silnic  
Středočeského kraje, p.o.

Se sídlem Zborovská 11  
150 21, Praha 5 IČ: 000 66 001

Zhotovitel PD: PRAGOPROJEKT, a.s., K Ryšánce 1668/16, 147 54 Praha 4, IČO: 45272387, www.pragoprojekt.cz, datová schránka: 4kifr54

Navrhl/vypracoval: Ing. Michal POSPÍŠIL podpis: 	Zodpovědný projektant: Ing. Michal POSPÍŠIL podpis: 	Zástupce zodpovědného projektanta: ..... podpis: .....	
Technická kontrola: Ing. Antonín KOUBA podpis: 	Hlavní inženýr projektu: Ing. Filip ŘEHOR, Ph.D. podpis: 	Zástupce hlavního inženýra projektu: Ing. Miroslav KUBÍN podpis: 	

Kraj: STŘEDOČESKÝ	Čís. zakázky: 19 229 2
Místo stavby: NYMBURK	Čís. akce: 19 229
Objednatel: KRAJSKÁ SPRÁVA A ÚDRŽBA SILNIC STŘEDOČESKÉHO KRAJE, p.o.	Datum: 06/2024
Název stavby:  II/503 NYMBURK, MOST ev. č. 503-004 PŘES LABE-PD	Formát: .
	Měřítko: .
Část:  PRŮZKUM INŽENÝRSKÝCH SÍTÍ	Stupeň: PDPS
	Souprava: .
	Čís. přílohy: F.1.

## 1. PRŮVODNÍ ZPRÁVA A SEZNAM DOTAZOVANÝCH SPRÁVCŮ IS

**Název akce:** II/503 NYMBURK, MOST EV.Č. 503-004 PŘES LABE - PD  
**Číslo zakázky:** 19 – 229 – 2  
**Objednatel:** Krajská správa a údržba silnic Středočeského kraje, p.o.,  
Zborovská 11, 150 21 Praha 5  
**Zpracovatel:** PRAGOPROJEKT a.s., K Ryšánce 1668/16, 147 54 Praha 4  
**HIP:** Ing. Filip Řehoř  
**Souřad. systém:** S-JTSK  
**Výškový systém:** Bpv

Průzkum stávajících inženýrských sítí v zájmovém území projektu byl proveden v období od července 2019 do září 2019. V rámci průzkumu byl sestaven seznam 20 správců (viz. příl. Seznam dotazovaných správců IS, který dále obsahuje datum vyjádření, platnost vyjádření a skutečnost zda se sítě v zájmovém území vyskytují či nikoliv). Správci byli vyzváni dopisem, osobně nebo elektronicky, aby se vyjádřili k možné existenci svých sítí:

- **pozitivní** vyjádření zaslalo 8 správců:

poř. č.	správce	IS
02	CETIN, a.s.	sdělovací vedení – optika, metalika, silové vedení - NN
05	ČEZ Distribuce, a.s.	silové vedení – VN, NN
06	GasNet, s.r.o.	plynovod – NTL, STL
12	Technické služby města Nymburka	VO
15	UPC Česká Republika, s.r.o.	Sdělovací vedení
17	Vodovody a kanalizace Nymburk, a.s.	kanalizace; vodovod
19	Povodí Labe, s.p.	<b>vyjádření bez zákresu – silový kabel na mostě a osvětlené plavební znaky!!!</b>
20	LICA, s.r.o. (datonet)	sdělovací vedení

- **negativní** vyjádření zaslalo 11 správců,
- k datu 12.11.2019 nezaslal správce **MaRcom-Eko s.r.o.** žádné vyjádření
- **originály vyjádření** budou spolu s dokumentací odevzdány investorovi.

Podle předané dokumentace byl vytvořen soubor se zákresem tras inženýrských sítí v dotčeném území. Trasy jednotlivých sítí byly vynášeny do podkladu katastrální mapy. Každá síť je odlišena číslem správce, dle seznamu správců.

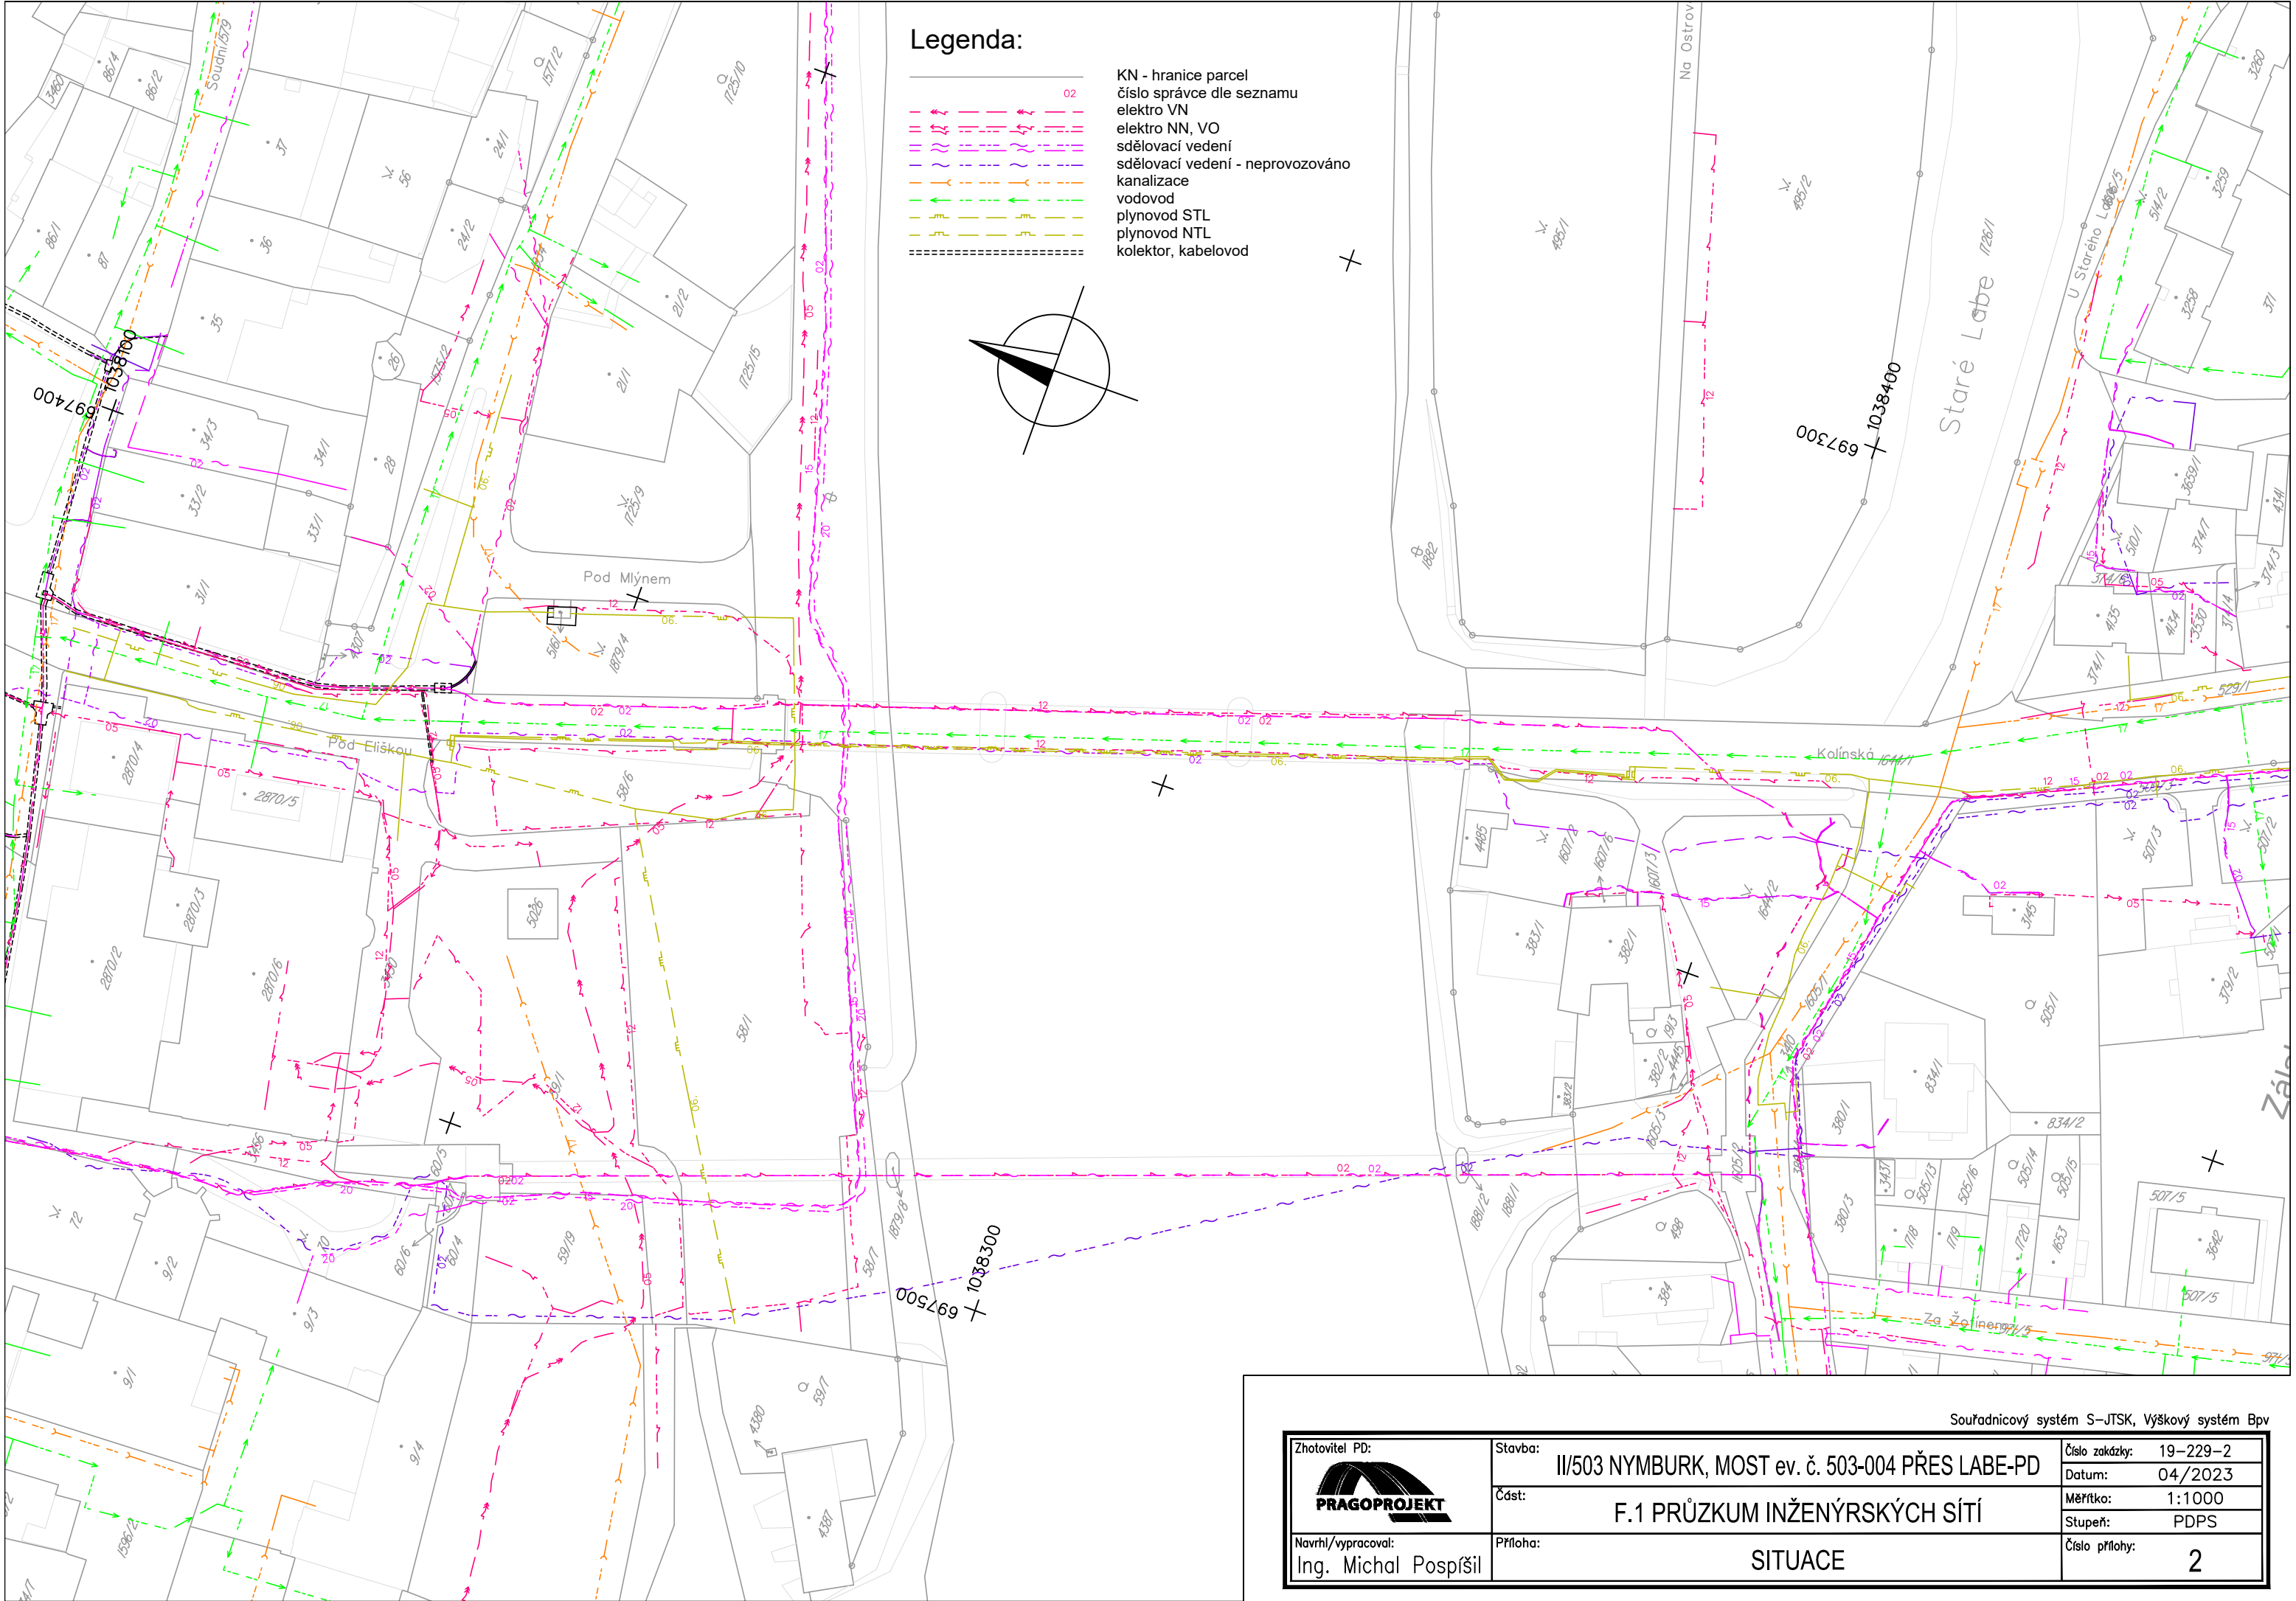
Podklady byly většinou poskytnuty v digitální podobě. V případě nekvalitního a nepřesného podkladu, je zakres pouze přibližný, což je odlišeno typem čáry v zákresu stávajících inženýrských sítí.


**Před zahájením výkopových prací je nutno průběh veškerých tras sítí vytyčit jednotlivými správci!!**

# SEZNAM DOTAZOVANÝCH SPRÁVCŮ INŽENÝRSKÝCH SÍTÍ

stav k: 12.11.2019

číslo správce	majitel / správce IS	vyjádření			zákres	Poznámka
	název	datum	výskyt IS	platnost do		
1	ALFA TELECOM s.r.o.	9.7.2019	ne	9.7.2021		
2	CETIN a.s.	1.7.2019	ANO	1.7.2021		
3	ČD - Telematika a.s.	1.7.2019	ne	1.7.2021		
4	České Radiokomunikace a.s.	1.7.2019	ne	1.7.2020		
5	ČEZ Distribuce, a. s.	1.7.2019	ANO	1.1.2020		
6	GasNet, s.r.o. v zast. GridServices, s.r.o.(dříve RWE)	1.7.2019	ANO	1.7.2021		
7	JON.CZ s.r.o.	16.7.2019	ne	16.7.2020		
8	MaRcom-Eko s.r.o.					
9	Město Nymburk	19.7.2019	ne	neuvedeno		seznam správců
10	Ministerstvo obrany - Sekce ekonomická a majetková - OOÚZ	31.7.2019	ne	31.7.2020		
11	mirnet s.r.o.	1.7.2019	ne	neuvedeno		
12	Technické služby města Nymburka	2.7.2019	ANO	neuvedeno		
13	THERMOSERVIS spol. s r.o.	18.7.2019	ne	neuvedeno		
14	T-Mobile Czech Republic a.s.	1.7.2019	ne	1.7.2020		
15	UPC Česká republika, s.r.o. v zast. InfoTel, spol. s.r.o.	11.7.2019	ANO			
16	Vodafone Czech Republic a.s.	1.7.2019	ne	1.7.2020		
17	Vodovody a kanalizace Nymburk, a.s.	8.7.2019	ANO	neuvedeno		Pouze mail s dig. daty a infem o postupu v případě koklize, nikoliv vyjádření k existenci sítí.
18	Státní plavební správa	26.8.2019	ne	neuvedeno		
19	Povodí Labe, státní podnik	12.9.2019	ANO	neuvedeno		není zákres - pouze sdělení, že v mostě je veden silový kabel a na mostě jsou umístěny osvětlené plavební znaky
20	LICA s.r.o. (datonet)	7.8.2019	ANO	neuvedeno		



<div>Zhotovitel PD:</div> <div></div>	<div>Stavba:</div> <div>II/503 NYMBURK, MOST ev. č. 503-004 PŘES LABE-PD</div>	<div>Číslo zakázky:</div> <div>19-229-2</div>
	<div>Část:</div> <div>F.1 PRŮZKUM INŽENÝRSKÝCH SÍTÍ</div>	<div>Datum:</div> <div>04/2023</div>
<div>Navrhl/vypracoval:</div> <div>Ing. Michal Pospíšil</div>	<div>Příloha:</div> <div>SITUACE</div>	<div>Měřítko:</div> <div>1:1000</div>
		<div>Stupeň:</div> <div>PDPS</div>
		<div>Číslo přílohy:</div> <div>2</div>