



KATASTRÁLNÍ KOORDINAČNÍ SITUACE 1:200

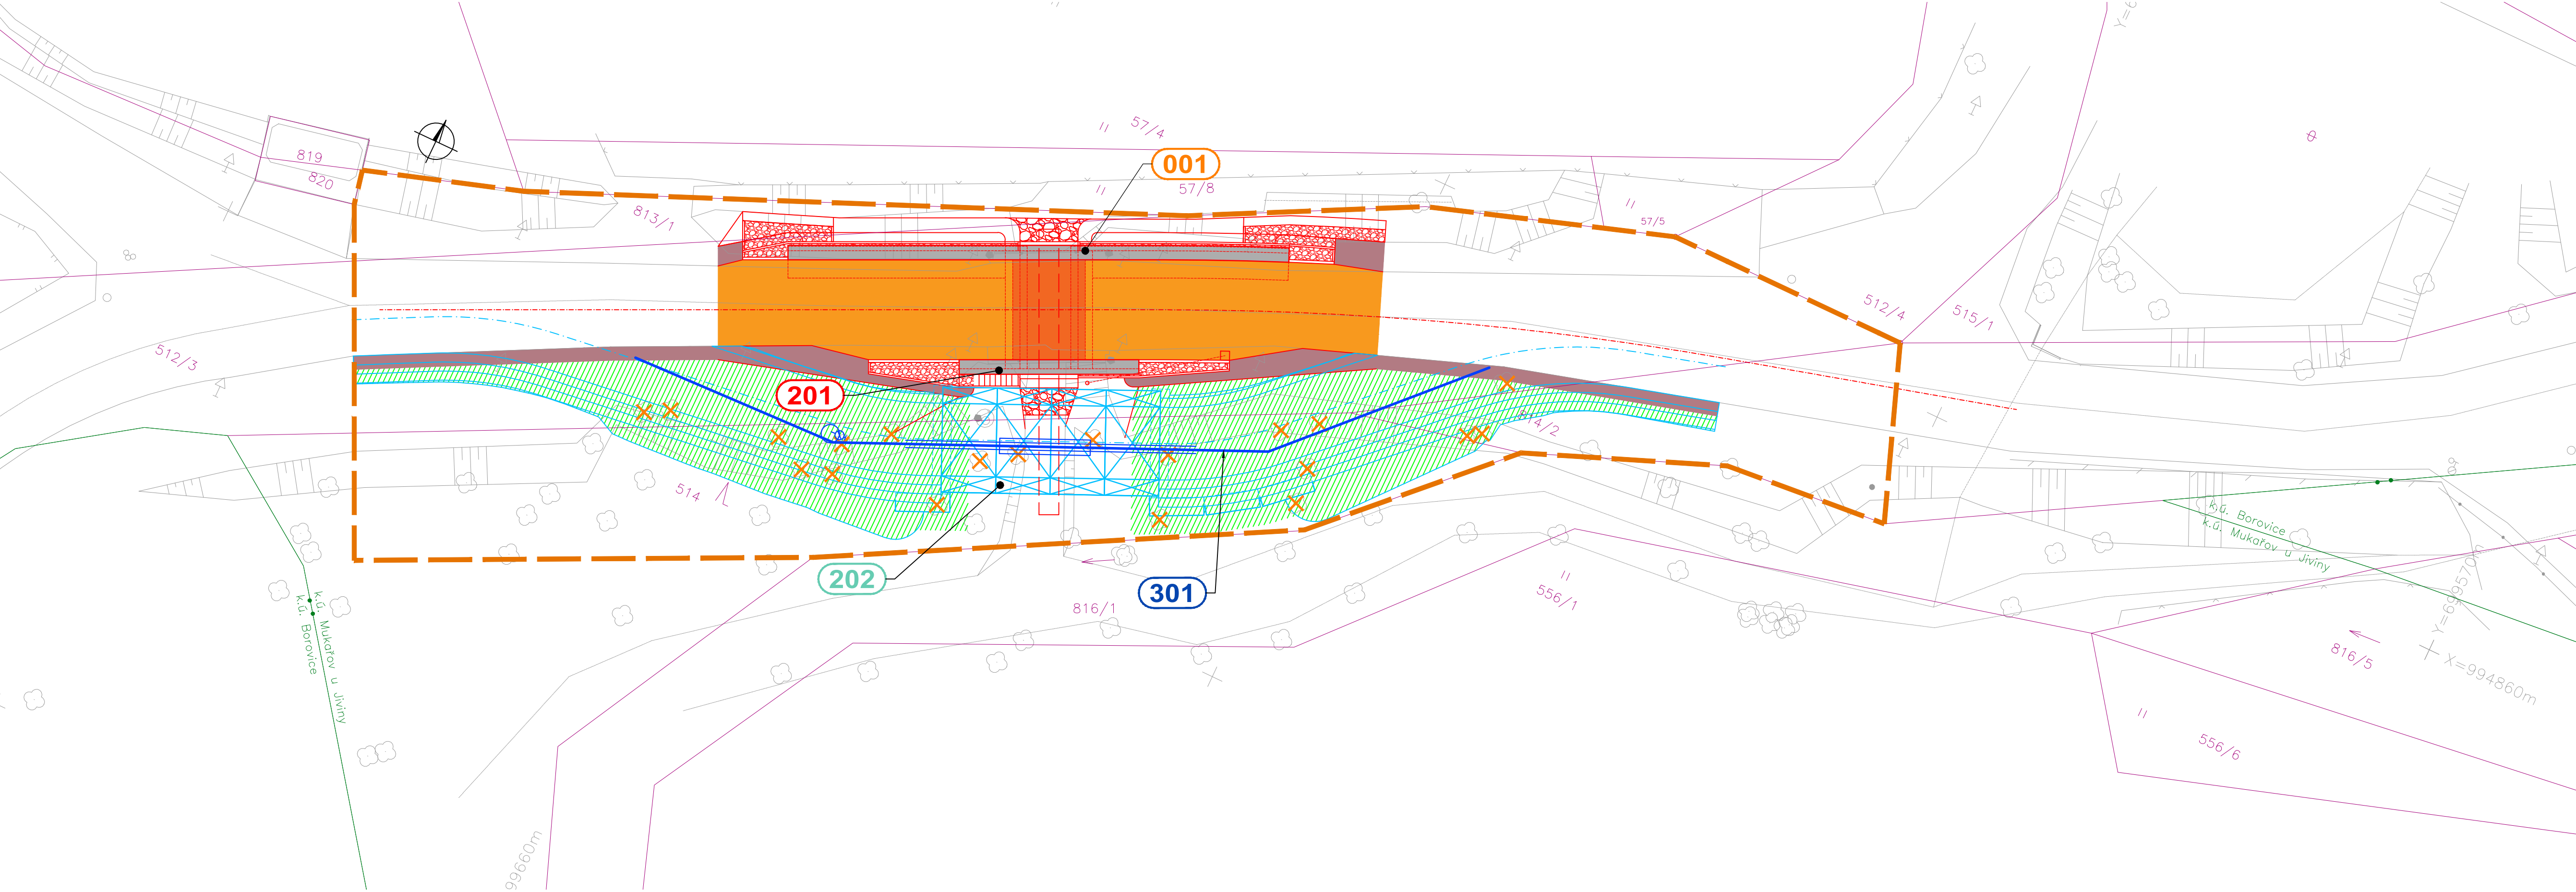

Objednatel stavby:


KRAJSKÁ SPRÁVA A ÚDRŽBA SILNIC
Středočeského kraje

Krajská správa a údržba silnic Středočeského kraje, p.o.
Zborovská 11, 150 21 Praha 5
IČ: 000 66 001

Zhotovitel:

KSUS cyklo BIM 2021 – PXAFSASA4rSHB

Vedoucí společnosti:

PONTEx, spol. s r. o.
Na Hřebenech II 1718/10, 140 00 Praha 4



Společníci:

AFRY CZ, spol. s r.o.
Magistrů 1275/13, 140 00 Praha 4


AFRY

SAGASTA, s.r.o.
Novodvorská 1010/14, 142 00 Praha 4


SAGASTA

SATRA, spol. s r.o.
Pod pekárnami 878/2, 190 00 Praha 9


SATRA

4ROADS s.r.o.
Slunná 541/27, 162 00 Praha 6



4roads

SHB, akciová společnost
Masná 1493/8, 702 00 Ostrava


SHB

Souřadnicový systém: S–JTSK
Výškový systém: Bpv

Číslo zakázky:	22 075 09	HIP:	Ing. Jan BAŽIL
Schválil:	Ing. Václav HVÍZDAL	Zodp. projektant:	Ing. Jan BAŽIL
Tech. kontrola:	Ing. Petr MATOUŠEK	Vypracoval:	


Na Hřebenech II 1718/10, 140 00 Praha 4
e-mail: pontex@pontex.cz

Objednatel:	KSÚS Středočeského kraje	Obec:	MUKAŘOV	Kraj:	STŘEDOČESKÝ
Akce:	III/26820 MUKAŘOV, MOST EV. Č. 26820–6 PŘES POTOK V OBCI MUKAŘOV			Datum	Stupeň
Část:	C. SITUAČNÍ VÝKRESY			04/2025	PDPS
Příloha:	KATASTRÁLNÍ KOORDINAČNÍ SITUACE			Souprava	Č. přílohy
					C.3