


VZOROVÝ PŘÍČNÝ ŘEZ

M 1:50

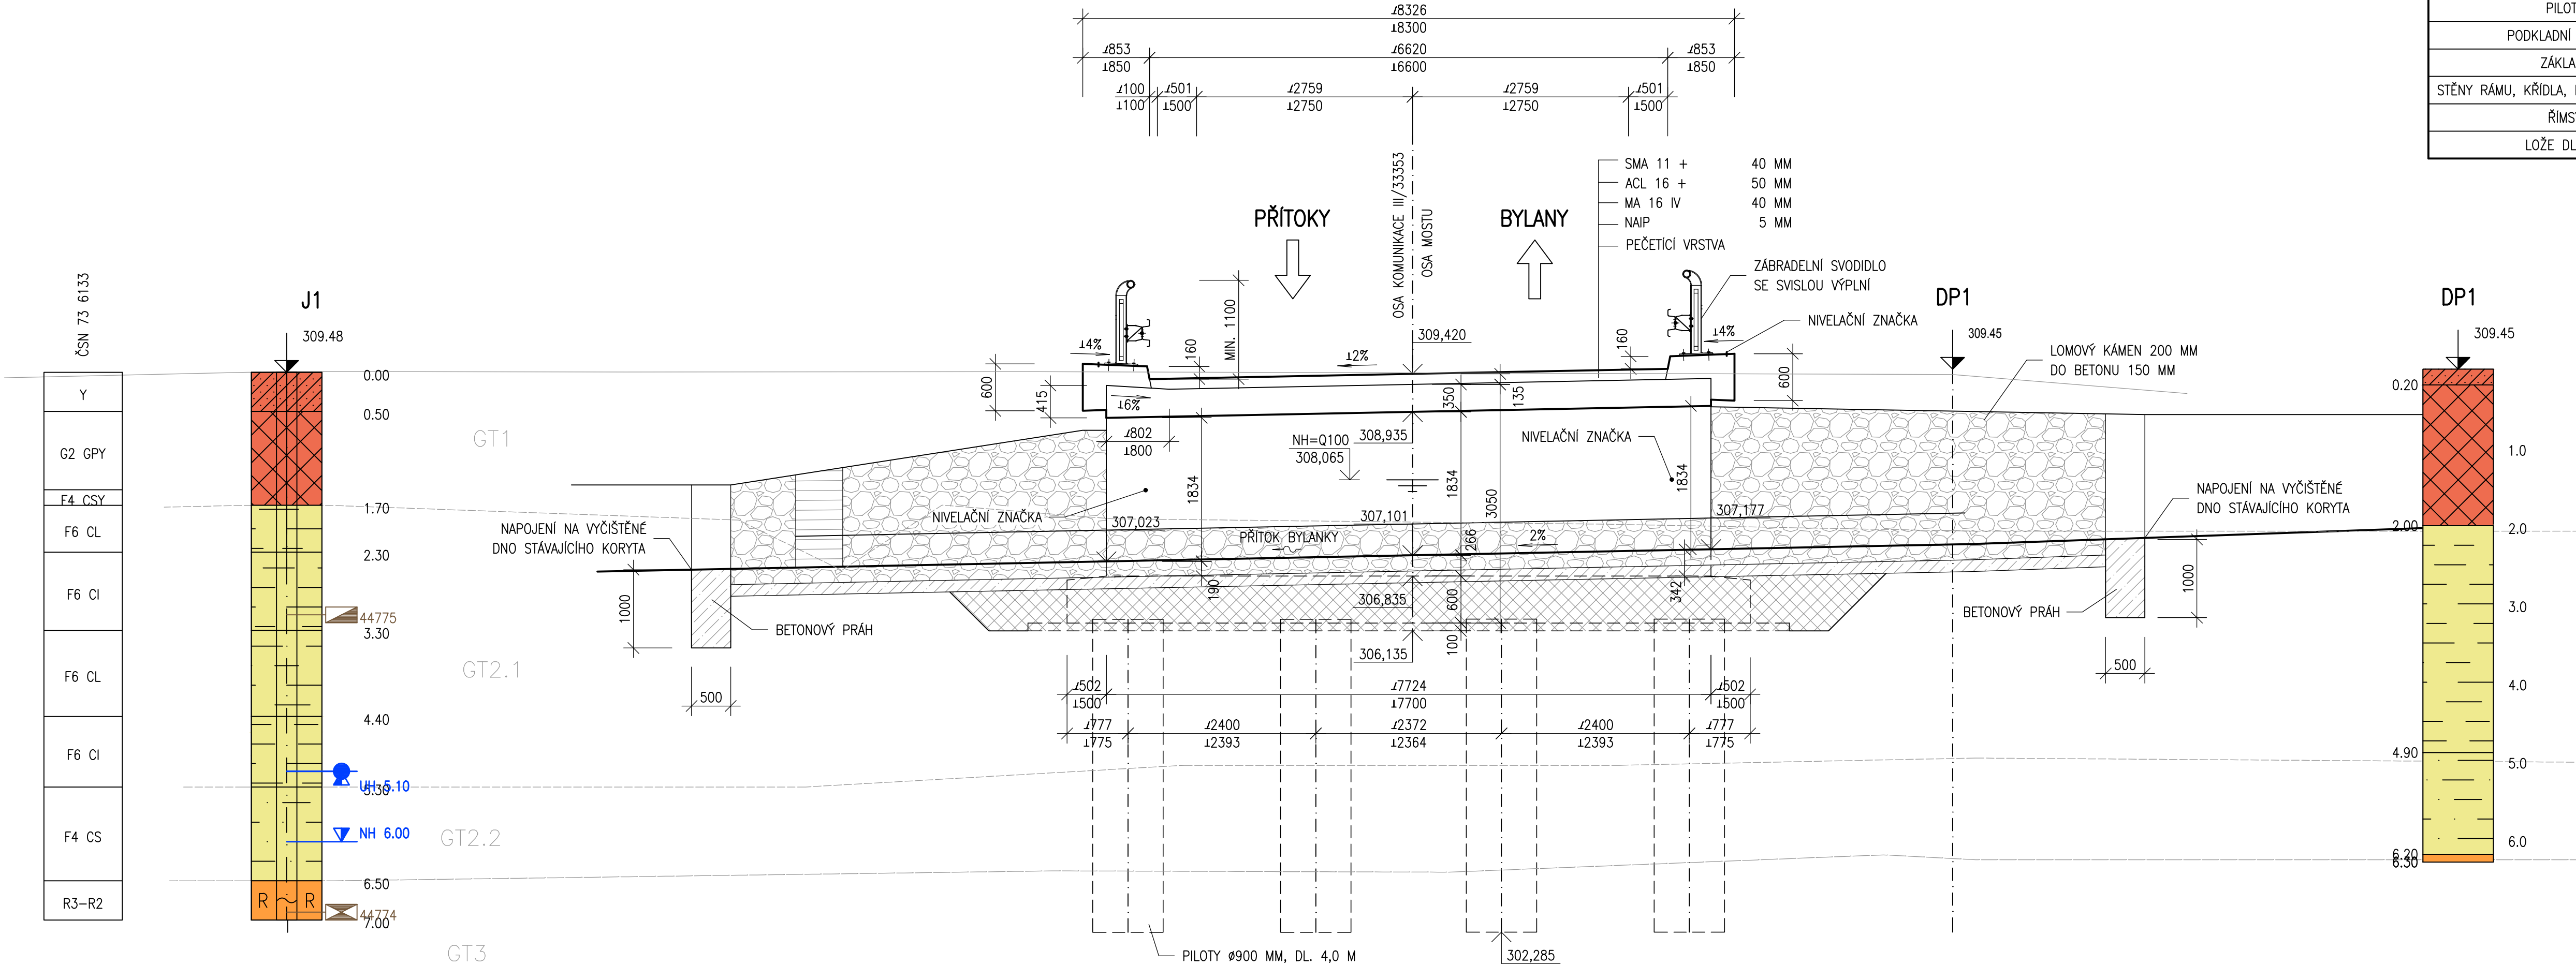

| BETONY PODLE ČSN EN 206              |  |
|--------------------------------------|--|
| TYP KONSTRUKCE                       |  |
| PILOTY                               | C25/30 – XA1 (CZ,F.2) – Cl 0,2 – Dmax 22 – S4            |
| PODKLADNÍ BETON                      | C12/15 – X0 (CZ,F.2) – Cl 1,0 – Dmax 22 – S3             |
| ZÁKLADY                              | C30/37 – XC4,XD2,XF3 (CZ,F.2) – Cl 0,2 – Dmax 22 – S3/S4 |
| STĚNY RÁMU, KŘÍDLA, HORNÍ DESKA RÁMU | C30/37 – XC4,XD1,XF2 (CZ,F.2) – Cl 0,2 – Dmax 22 – S3/S4 |
| ŘÍMSY                                | C30/37 – XC4,XD3,XF4 (CZ,F.2) – Cl 0,2 – Dmax 16 – S3/S4 |
| LOŽE DLAŽEB                          | C20/25 nXF3  |

OBJEDNATEL



Krajská správa a údržba silnic  
Středočeského kraje, p.o.  
Zborovská 11  
150 21 Praha 5

Projektová dokumentace pro provádění stavby

PDPS

III/33353 PŘÍTOKY  
MOST EV.Č. 33353-1

JTSK

Bpv

| PROJEKTOVÁ, INŽENÝRSKÁ A KONZULTAČNÍ ORGANIZACE        |                     |                  |                  |
|--|---------------------|------------------|------------------|
| CERTIFIKÁT ISO 9001                                    |                     | DIČ CZ60193280   |                  |
| VPÚ DECO PRAHA a.s., PODBABSKÁ 1014/20, 160 00 PRAHA 6 |                     | www.vpupraha.cz  |                  |
| PROJEKTANT   | VYPRACOVAL          | KONTROLA         | HIP              |
| Ing. Nikolas DOMIN                                     | Ing. Lenka BENEŠOVÁ | Ing. Lukáš ZEMEK | Ing. Lukáš ZEMEK |
| ATELIÉR DOPRAVNÍCH STAVEB                              |                     |                  |                  |
| SO 201 MOST EV. Č. 33353-1                             |                     | ČÍSLO ZAKÁZKY    | 1-0546-04/30     |
|  |                     | DOKUMENTACE      | PDPS             |
|  |                     | MĚŘÍTKO          | 1:50             |
|  |                     | DATUM            | 03.2018          |
| VZOROVÝ PŘÍČNÝ ŘEZ                                     |                     | POČET FORMÁTŮ    | 5 A4             |
|  |                     | ČÁST             | B.4              |
|  |                     | ČÍSLO PŘÍLOHY    | 7                |
|  |                     | KÓD              | PRII_PDPS_B4_07  |

DOKUMENTACE LZE UŽÍVAT POUZE VE SMYSLU PŘÍSLUŠNÉ SMLOUVY O DÍLO. VÝKRES, ČI JEHO ČÁST, NEMŮŽE BÝT KOPÍROVÁN NEBO JINAK ZPŮSOBEM ROZŠŘOVÁN POUŽÍTE PO PŘEDCHOZÍM SOUHLASU VPÚ DECO PRAHA a.s.

LB – D:\DATA\AKCE\Stredoceska\_KSUS\Přítoky\PDPS\B\_STAVEBNÍ\_CAST\B4\_S0201\PřítokyP\_B4\_07\_VzPrRez\_020316.dwg – P, 2 Bře 2018 – 16:48