


PŘÍČNÉ ŘEZY  
ŘEZ U 01


M 1:50

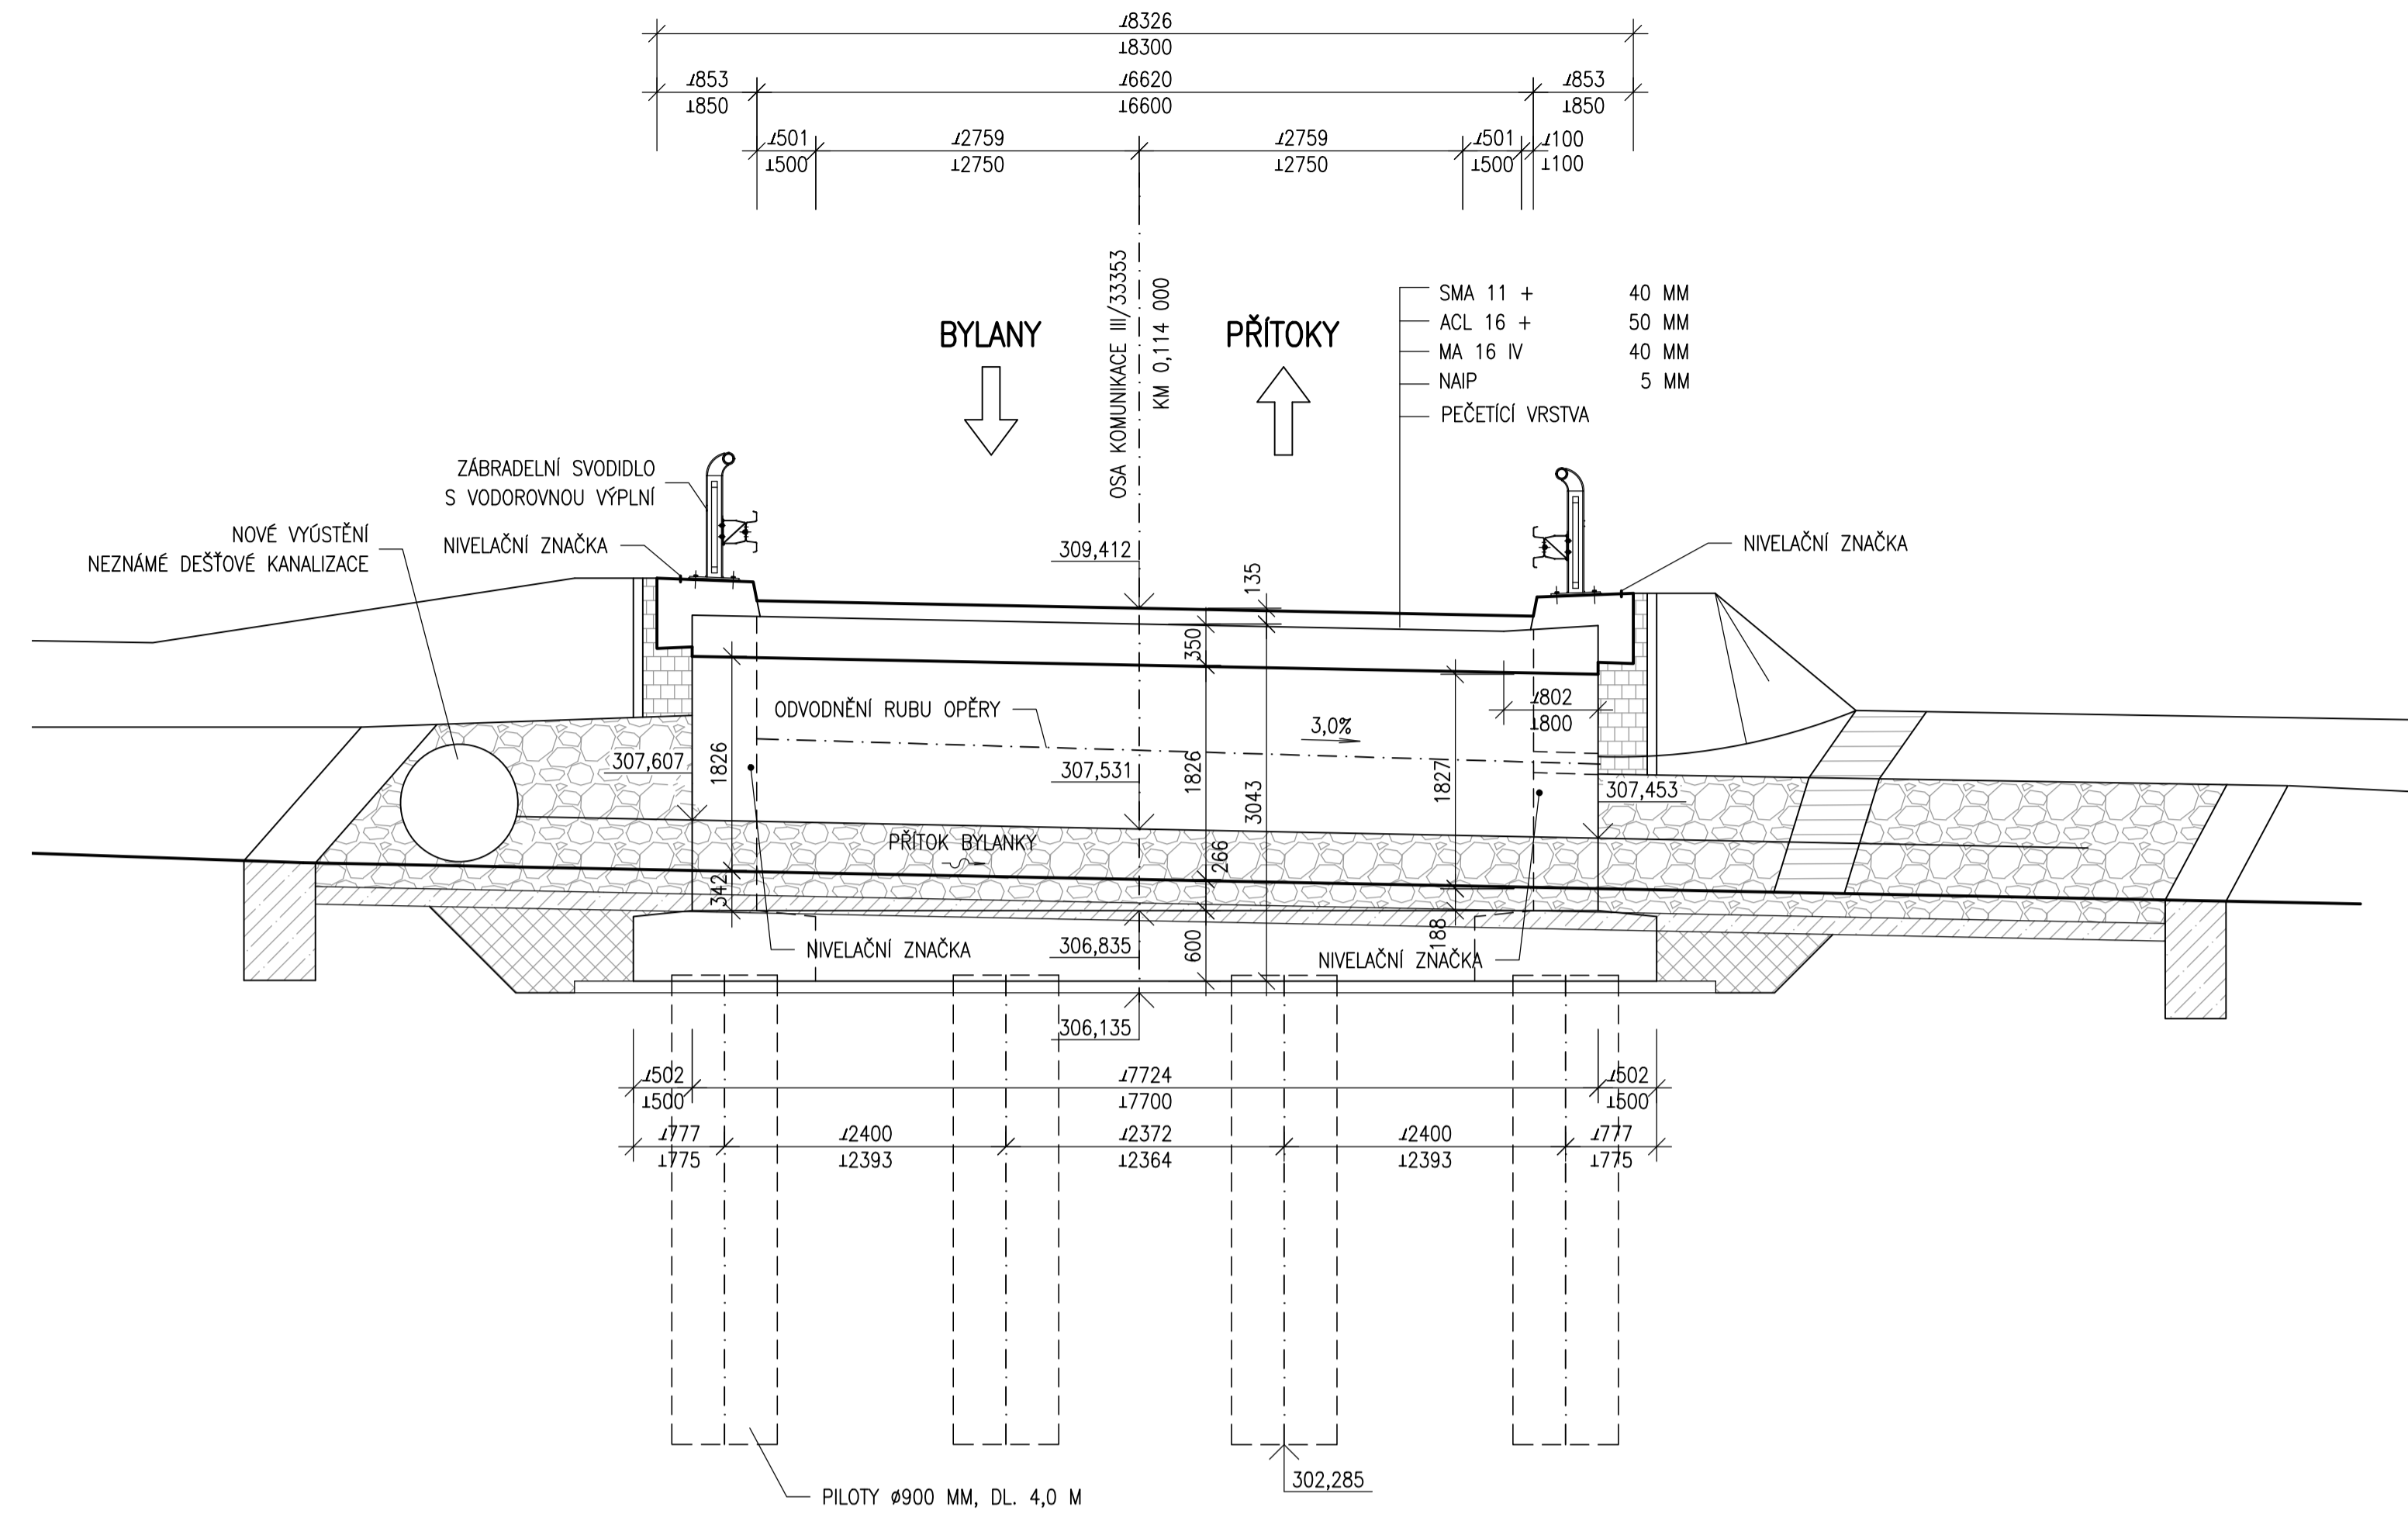

BETONY PODLE ČSN EN 206	
TYP KONSTRUKCE	
PILOTY	C25/30 – XA1 (CZ,F.2) – Cl 0,2 – Dmax 22 – S4
PODKLADNÍ BETON	C12/15 – X0 (CZ,F.2) – Cl 1,0 – Dmax 22 – S3
ZÁKLADY	C30/37 – XC4, XD2, XF3 (CZ,F.2) – Cl 0,2 – Dmax 22 – S3/S4
STĚNY RÁMU, KŘÍDLA, HORNÍ DESKA RÁMU	C30/37 – XC4, XD1, XF2 (CZ,F.2) – Cl 0,2 – Dmax 22 – S3/S4
ŘÍMSY	C30/37 – XC4, XD3, XF4 (CZ,F.2) – Cl 0,2 – Dmax 16 – S3/S4
LOŽE DLAŽEB	C20/25 nXF3

ŘEZ U 02

M 1:50

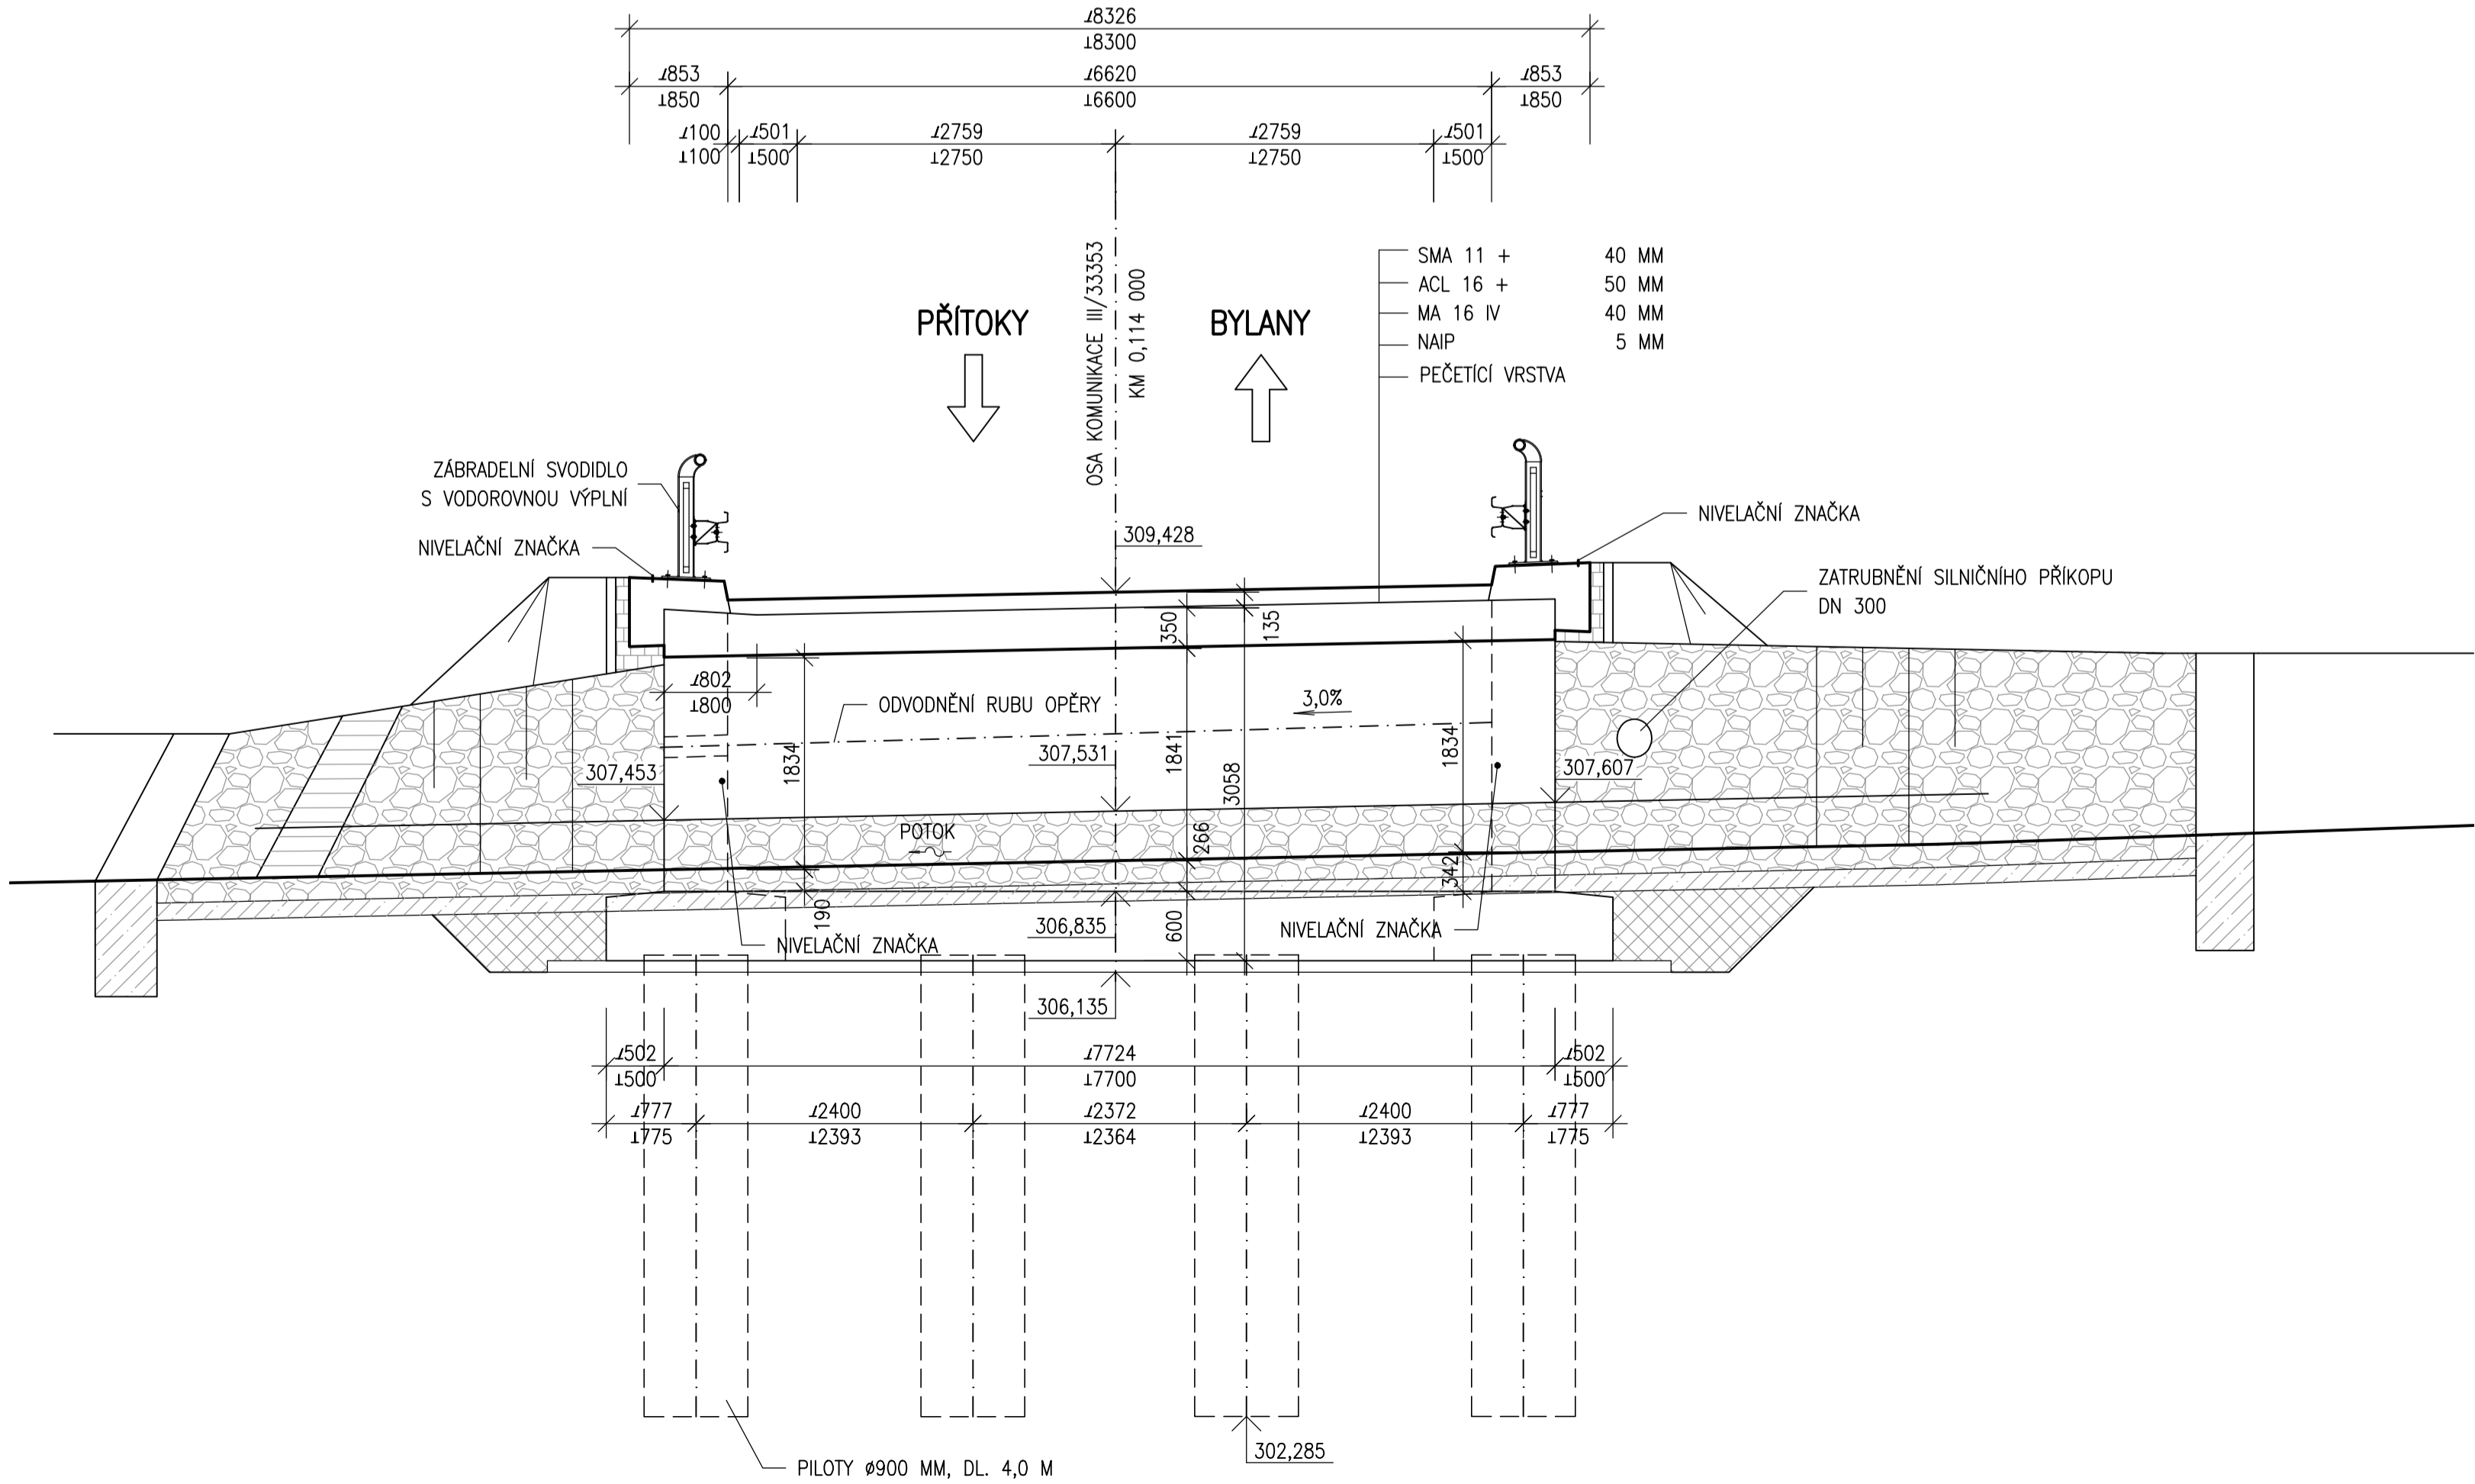

OBJEDNATEL	Krajská správa a údržba silnic Středočeského kraje, p.o. Zborovská 11 150 21 Praha 5
------------	---

Projektová dokumentace pro provádění stavby PDPS

III/33353 PŘÍTOKY  
MOST EV.Č. 33353-1

JTSK

Bpv

PROJEKTOVÁ, INŽENÝRSKÁ A KONZULTAČNÍ ORGANIZACE

CERTIFIKACE ISO 9001

VÝVOJ DECO PRAHA s.r.o., POBOŘSKÁ 1014/20, 160 00 PRAHA 6

Ing. Lukáš DOMIN, Ing. Lenka BENEŠOVÁ, Ing. Lukáš ZEMEK, Ing. Lukáš ZEMEK

Číslo: 034019/180

www.vypjpraha.cz

VPÚ

VÝVOJ DECO PRAHA s.r.o.

ATELIÉR DOPRAVNÍCH STAVEB

ČÍSLO ZAKÁZKY 1-0546-04/30

DOKUMENTACE PDPS

MĚŘITKO 1:50

DATUM 03.2018

POČET FORMÁTŮ 8 A4

ČÍSLO PŘÍLOHY

ČÍSLO KOPIE

B.4

8

KÓD

PŘÍL. PDPS\_B4\_08

SO 201 MOST EV. Č. 33353-1

PRÍČNÉ ŘEZY

DOKUMENTACE LZE UŽÍVAT POUZE VE SMYSLU PŘÍSLUŠNÉ SMLUVY O DÍLO, VYKRES, ČI JEHO ČÁSTI, MŮŽE BYTI KOPÍROVÁN NEBO JINÝM ZPŮSOBEM ROZŠŮŘOVÁN POUZE PO PŘEDCHOZÍM SOHLASU VÝVOJ DECO PRAHA s.r.o.