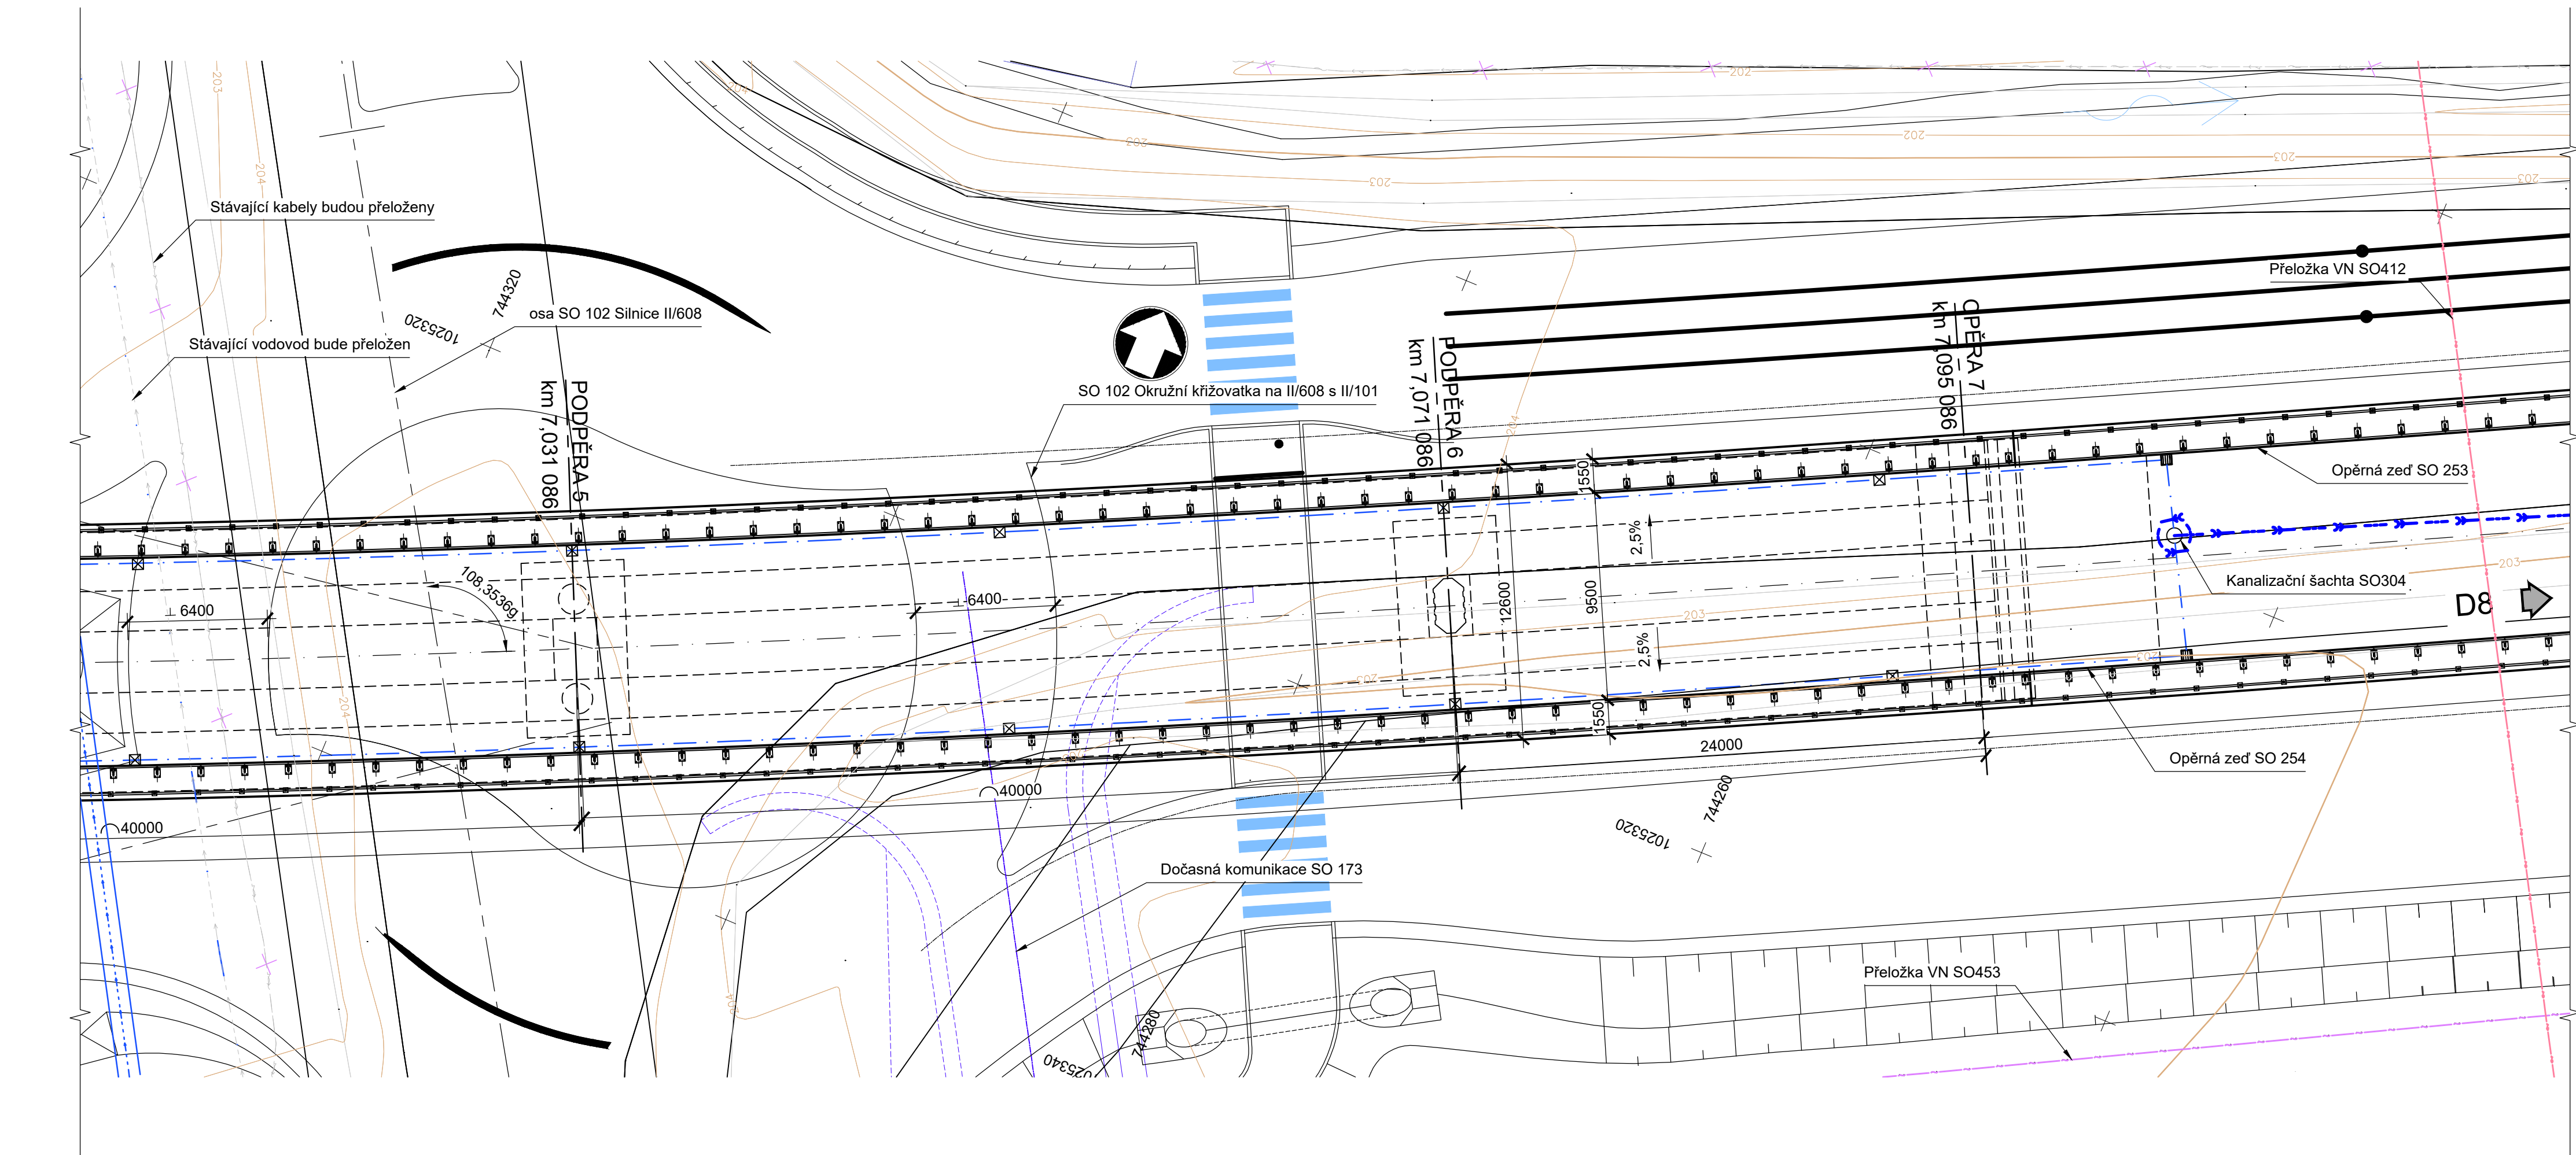



1:200

Souřadnicový systém S-JTSK, Výškový systém Bpv

Navrh/vypracoval:	Zodpovědný projektant:	Zhotovitel: <div data-bbox="2668 1757 2846 1768">  Národní 984/15 110 00 Praha 1 +220 221412800 </div>
Šárka Důjková	Ing. Jan Fojt, Ph.D.	
Technická kontrola:	Hlavní inženýr projektu:	
Ing. Radek Šlachta	Ing. Martin Daniel	

Kraj: Středočeský		Čís. sm. obj.:	937/00066001/2018
Katastrální území: Kralupy nad Vltavou, Chvatčubry, Zlončice, Kozomín, Postržín		Čís. akce:	396817
Akte:	II/240 a II/101, přeložka silnic v úseku D7-D8, III. etapa, DÚR/IČ k ÚR	Datum:	12/2019
		Formát:	A4
		Měřítko:	1:200
Část:	SO 205 Most přes Černávu a sil. II/608 v km 6,986	Stupeň:	DÚR
Příloha:	Půdorys	Číslo přílohy:	D1.205.03