


1:500

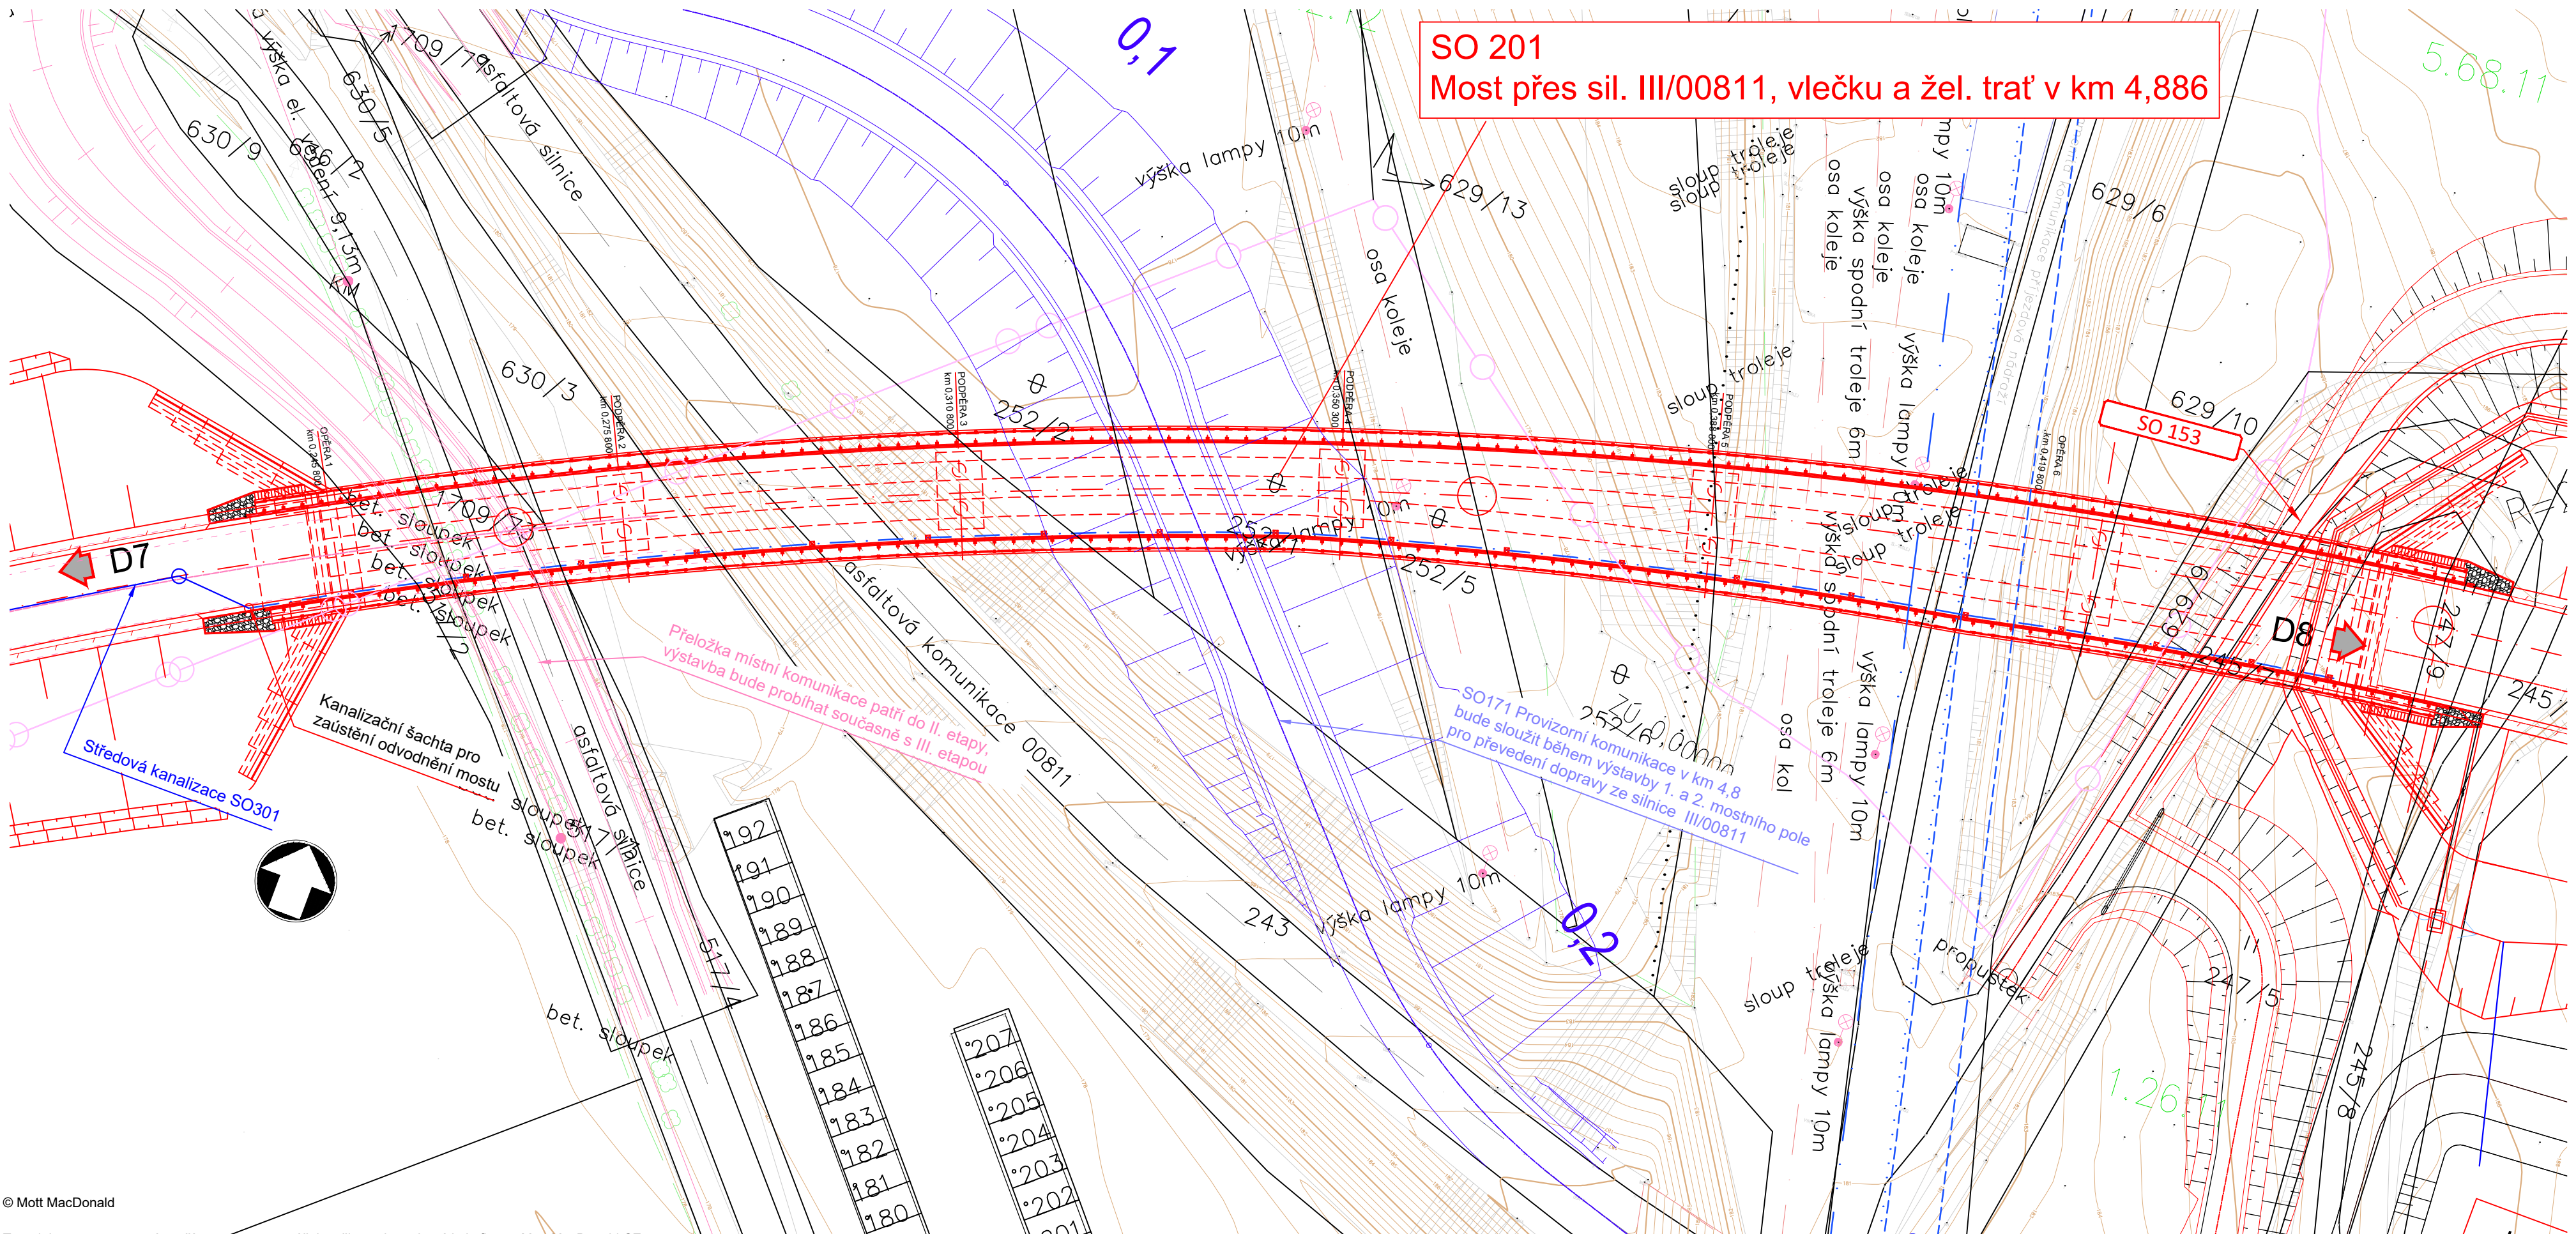

© Mott MacDonald

Tato dokumentace se smí používat pouze pro ty účely a činnosti, pro které byla firmou Mott MacDonald CZ zpracována. Firma Mott MacDonald CZ nepřijímá žádnou zodpovědnost za tuto dokumentaci vůči jiné straně než té, která ji zadala.


02	04/2021	Revize 01	R. Šlachta	M. Daniel
01	05/2020	Čistopis	J. Fojt	M. Daniel
00	02/2020	Předčistopis	J. Fojt	M. Daniel
Č.	Datum	Popis	Vypracoval	Schválil
REVIZE				

Souřadnicový systém S-JTSK, Výškový systém Bpv

Objednatel:

**Středočeský kraj
Zborovská 81/11,
150 21 Praha 5**

Středočeský kraj

Navrh/vypracoval: Šárka Důžková	Zodpovědný projektant: Ing. Jan Fojt, Ph.D.	Zhotovitel: Matt MacDonald CZ, spol. s r.o.
Technická kontrola: Ing. Radek Šlachta	Hlavní inženýr projektu: Ing. Martin Daniel	 Národní 984/15 110 00 Praha 1 +420 221412800

Kraj: Středočeský		Čís.sm.obj.:	937/00066001/2018
Katastrální území: Kralupy nad Vltavou, Chvatčubury, Zlončice, Kozomín, Postřizín		Čís.akce:	396817
Akce: II/240 a II/101, přeložka silnic v úseku D7-D8, III. etapa, DÚR/IČ k ÚR		Datum:	12/2019
		Formát:	4 A4
		Měřítko:	1:500
Část:	Stupeň:	Číslo kopie:	
SO 201 Most přes sil. III/00811, vlečku a žel. trat' v km 4,886	DÚR		
Příloha:	Číslo přílohy:		
Situace	D1.201.02		