
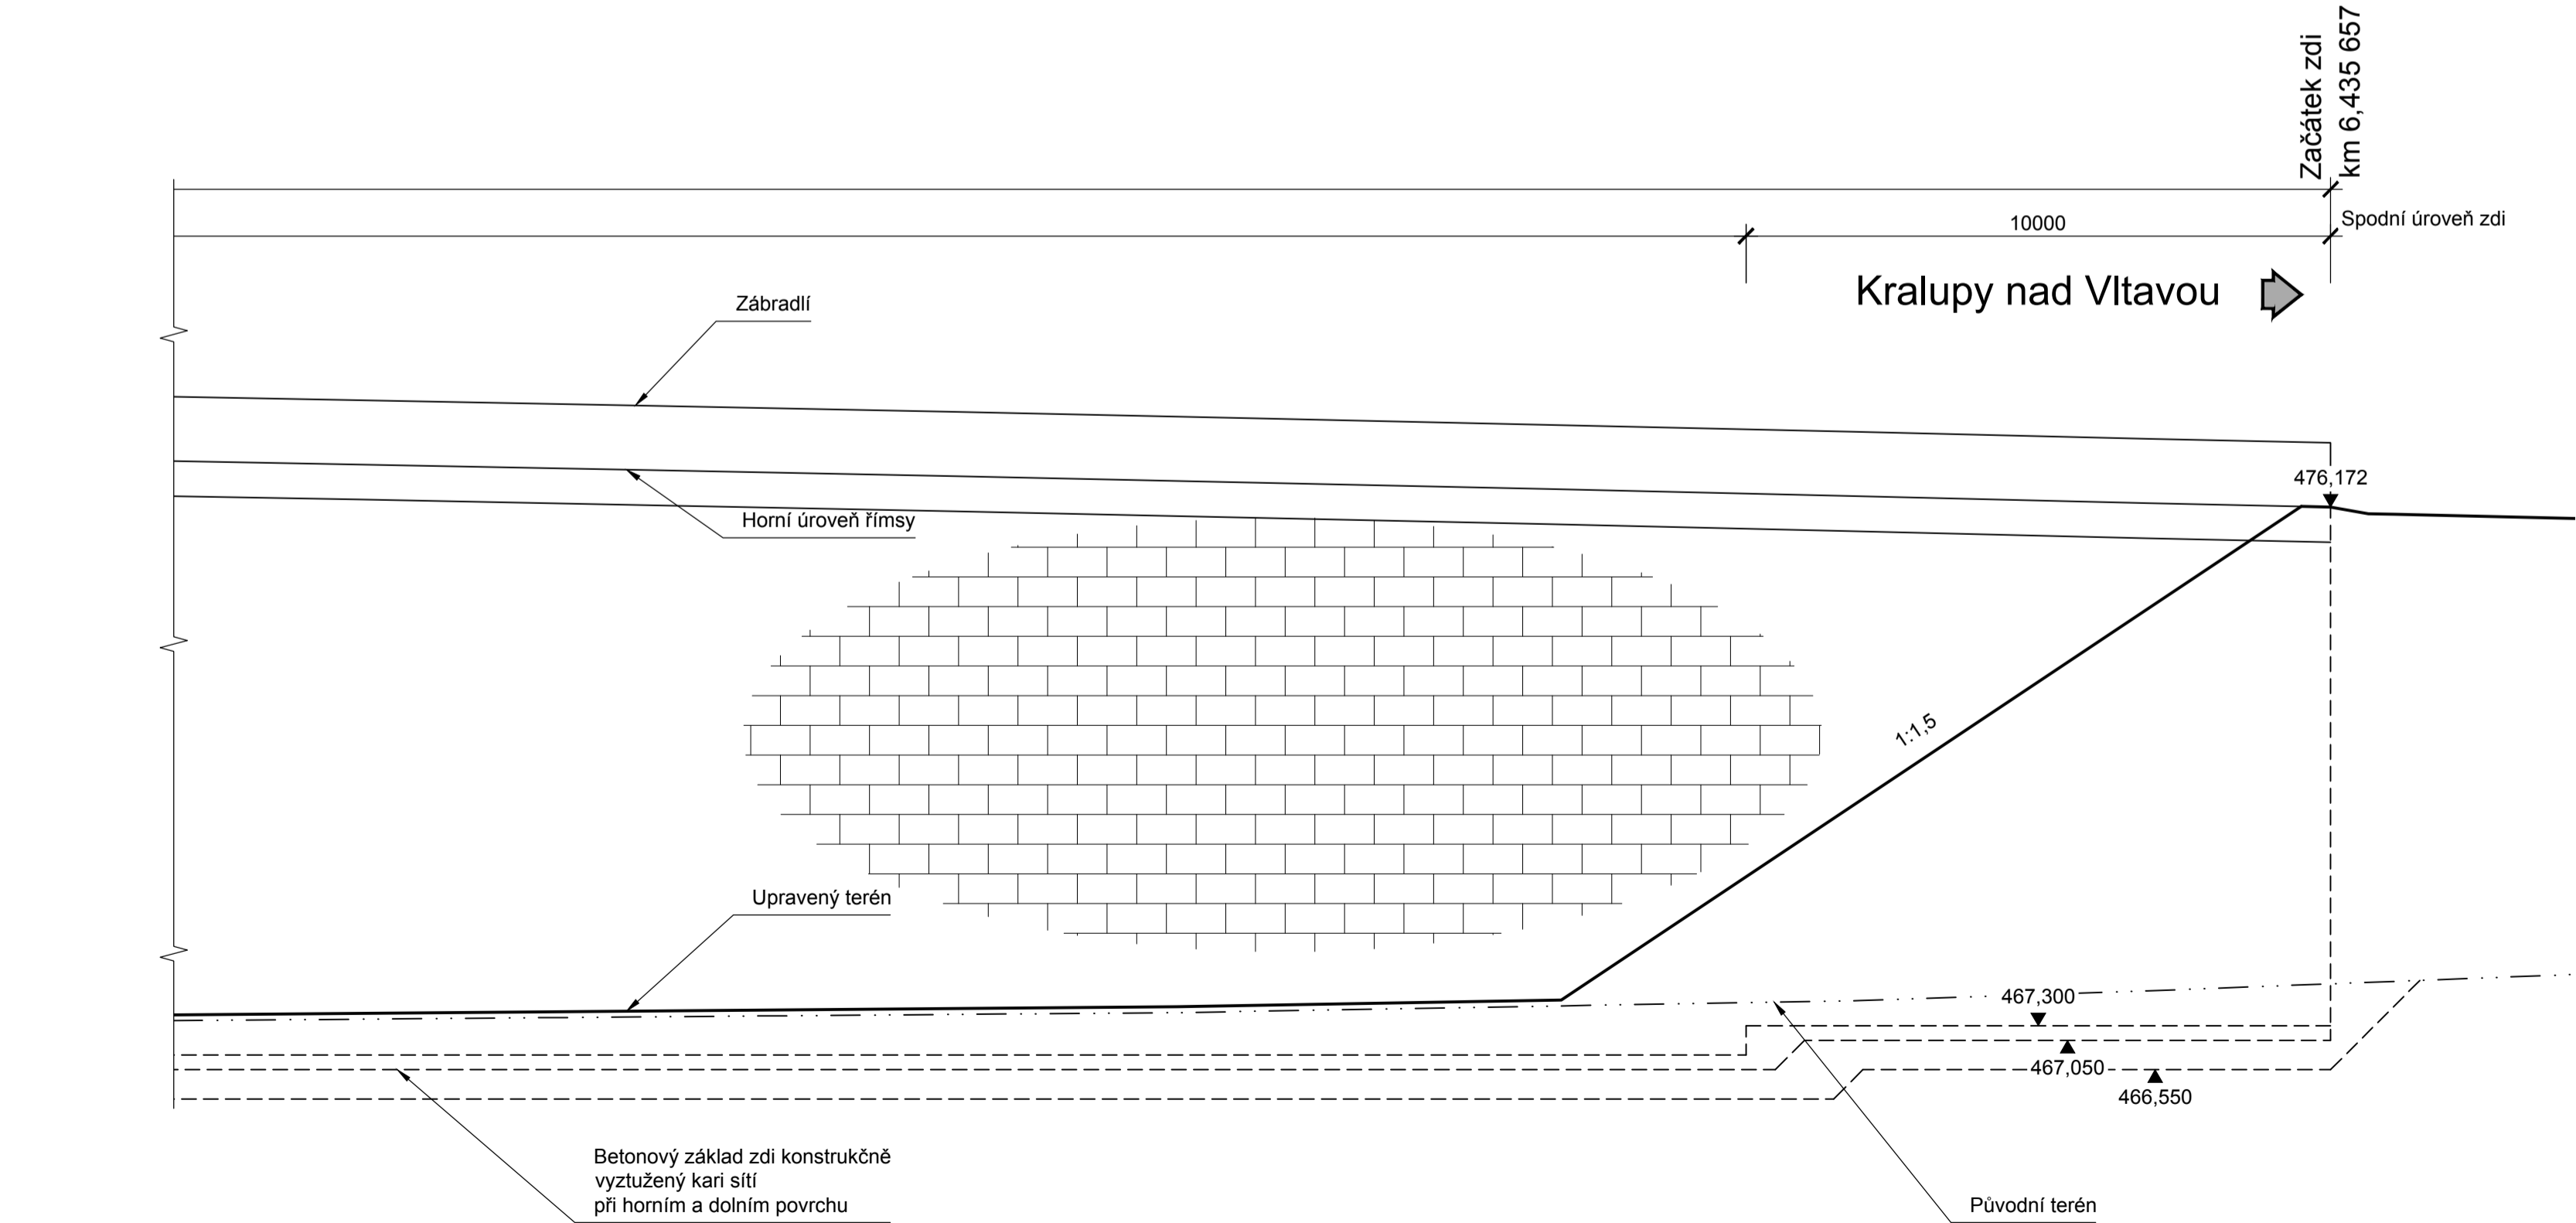


Pohled

1:100

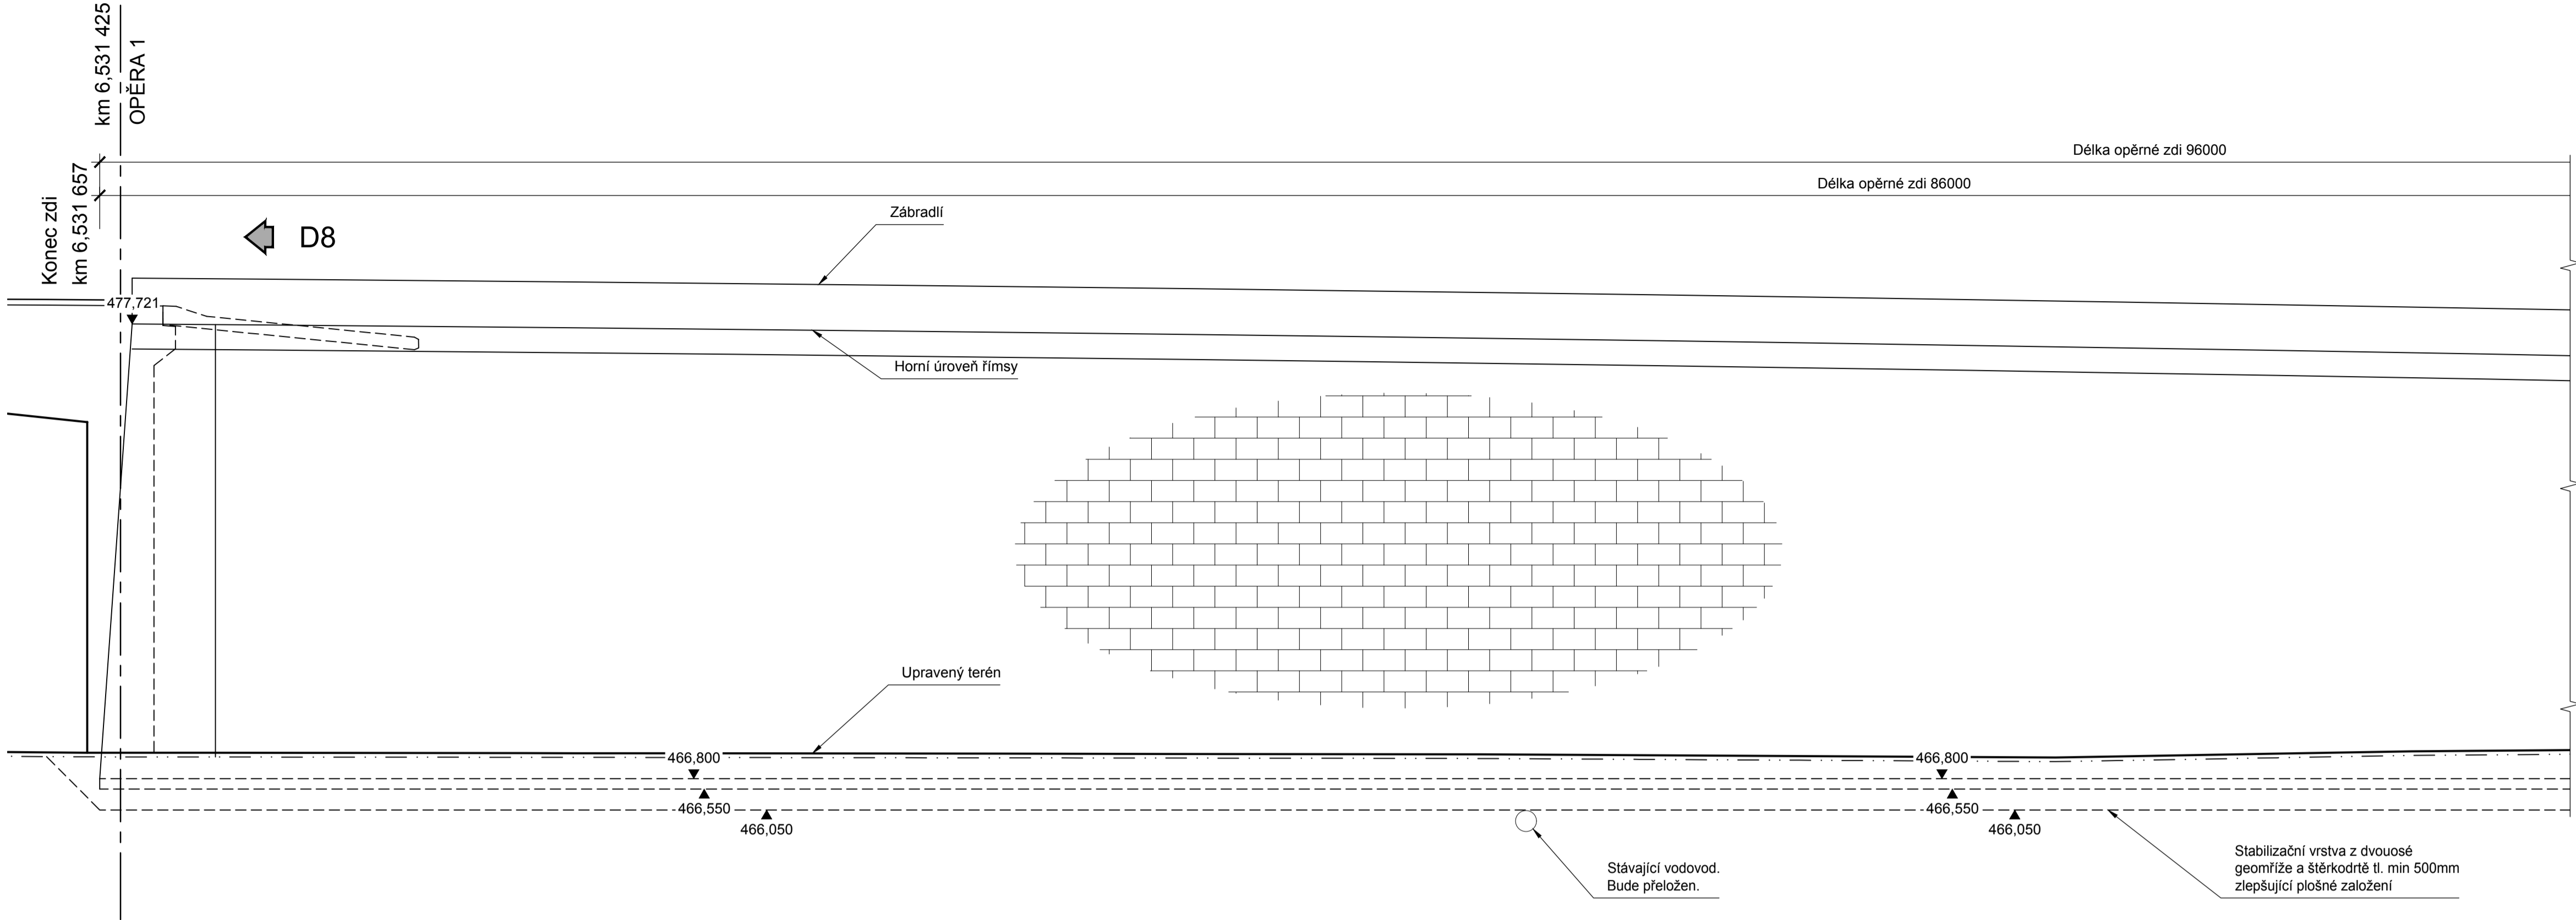

Č.	Datum	Popis	Vypracoval	Schválil
REVIZE				

Souřadnicový systém S-JTSK, Výškový systém Bpv

Objednatel:	Středočeský kraj Zborovská 81/11, 150 21 Praha 5	Středočeský kraj
-------------	---	-------------------------

Navrhl/vypracoval:	Zodpovědný projektant:	Zhotovitel:
Šárka Dájková	Ing. Jan Fojt, Ph.D.	Mott MacDonald CZ, spol. s r.o.
Technická kontrola:	Hlavní inženýr projektu:	M M MACDONALD
Ing. Radek Šlachta	Ing. Martin Daniel	Národní 984/15 110 00 Praha 1 +420 221412890

Kraj: Středočeský	Čís.sml.obj.:	937/00068001/2018
Katastrální území: Kralupy nad Vltavou, Chvatěruby, Zlončice, Kazomín, Postržín	Čís.akce:	396817
Akce: II/240 a II/101, přeložka silnic v úseku D7-D8, III. etapa, DÚR/IČ k ÚR	Datum:	12/2019
	Formát:	B A4
Část:	Měřítko:	1:100
Opěrná zeď v km 6,436-6,532 vlevo	Stupeň:	DÚR
Příloha:	Číslo přílohy:	D1.251.05
		Číslo kopie: