



PŪDORYS
M 1:50

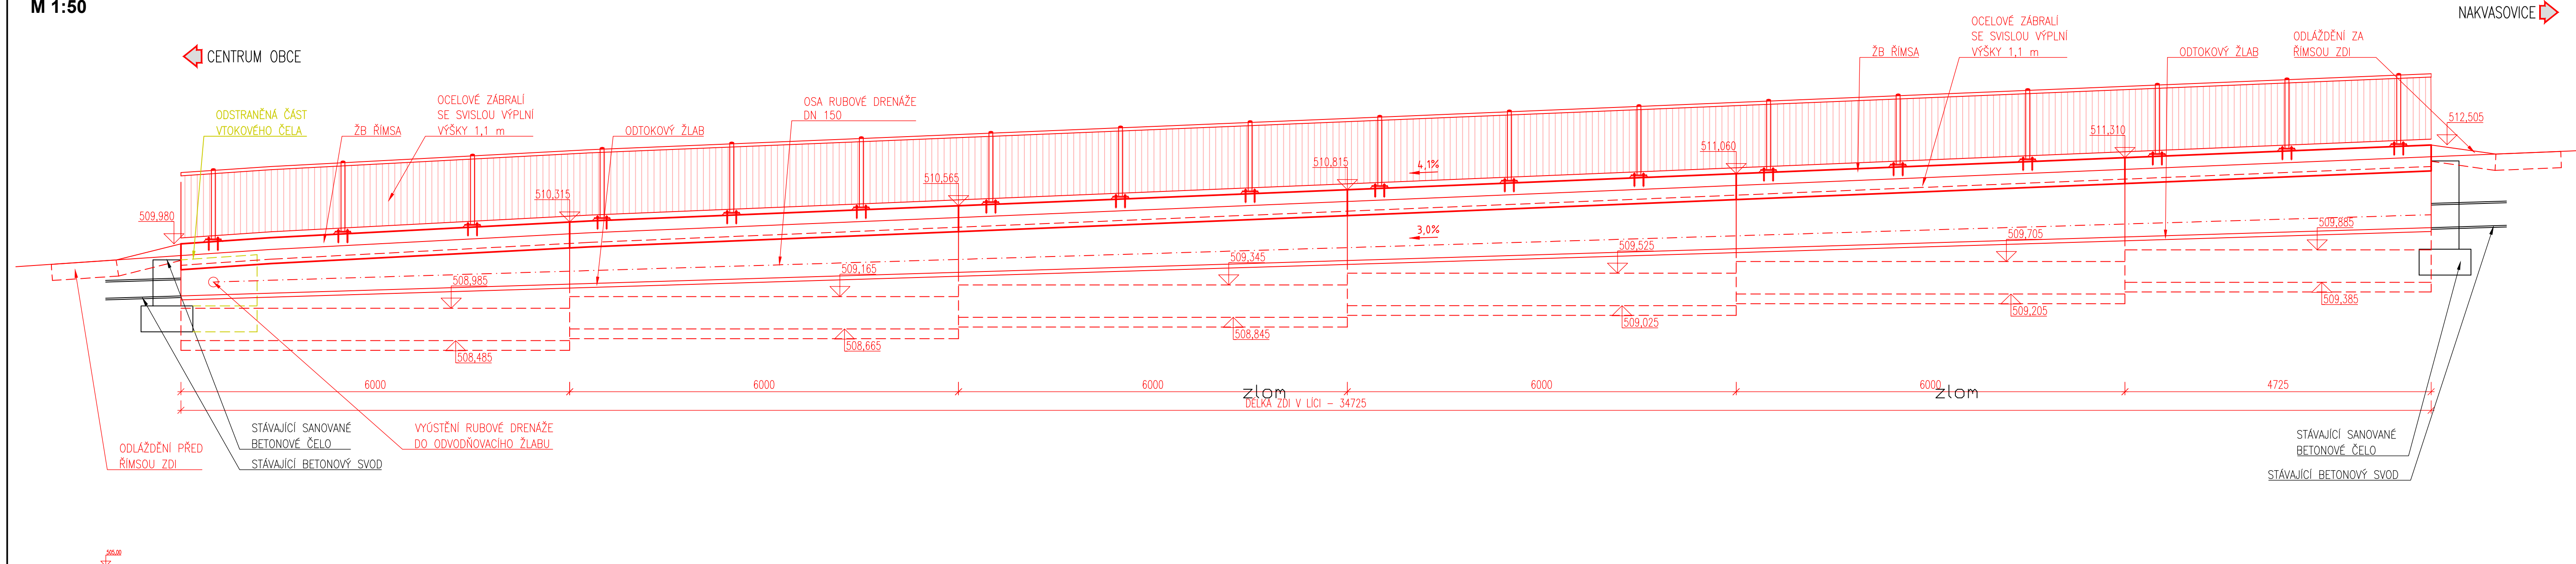

← CENTRUM OBCE

Souřadnicový systém S-JTSK, Výškový systém Bp

Agile Geotechnics s.r.o.
 Šumavská 1036/23, 120 00 Praha 2
 tel.: +420 778 486 915
 e: kancelar@agile-ge.cz; www.agile-ge.cz

Navrh/vypracoval: Ing. Petr Tomáš	Zodpovědný projektant: Ing. Petr Tomáš	Dodavatel: 
Technická kontrola: Ing. Aleš Menšík	Hlavní inženýr projektu: Ing. Petr Tomáš	Agile Geotechnics s.r.o. Šumavská 1036/23, 120 00 Praha 2 tel.: +420 778 486 915 e: kancelar@agile-ge.cz; www.agile-ge.cz

Kraj:	Středočeský	Cis.sm.obj.:	-/-
Katastrální území:	Jeníkovo v Mladslavi	Cis. akce:	-/-
Akce:	III/11223 JENÍKOV - HAVÁRIE OPĚRNÉ ZDI - PD	Datum:	06/2025
		Číslo:	10044
		Měřítko:	1:50
Část:	SO 251 OPĚRNÁ ZEď	Stupeň:	PDPs
Přiloha:	NOVý STAV - PŮDORYS, POHLÉD	Číslo přílohy:	D.1.2.4
		Číslo kopie:	