


Půdorys střechy

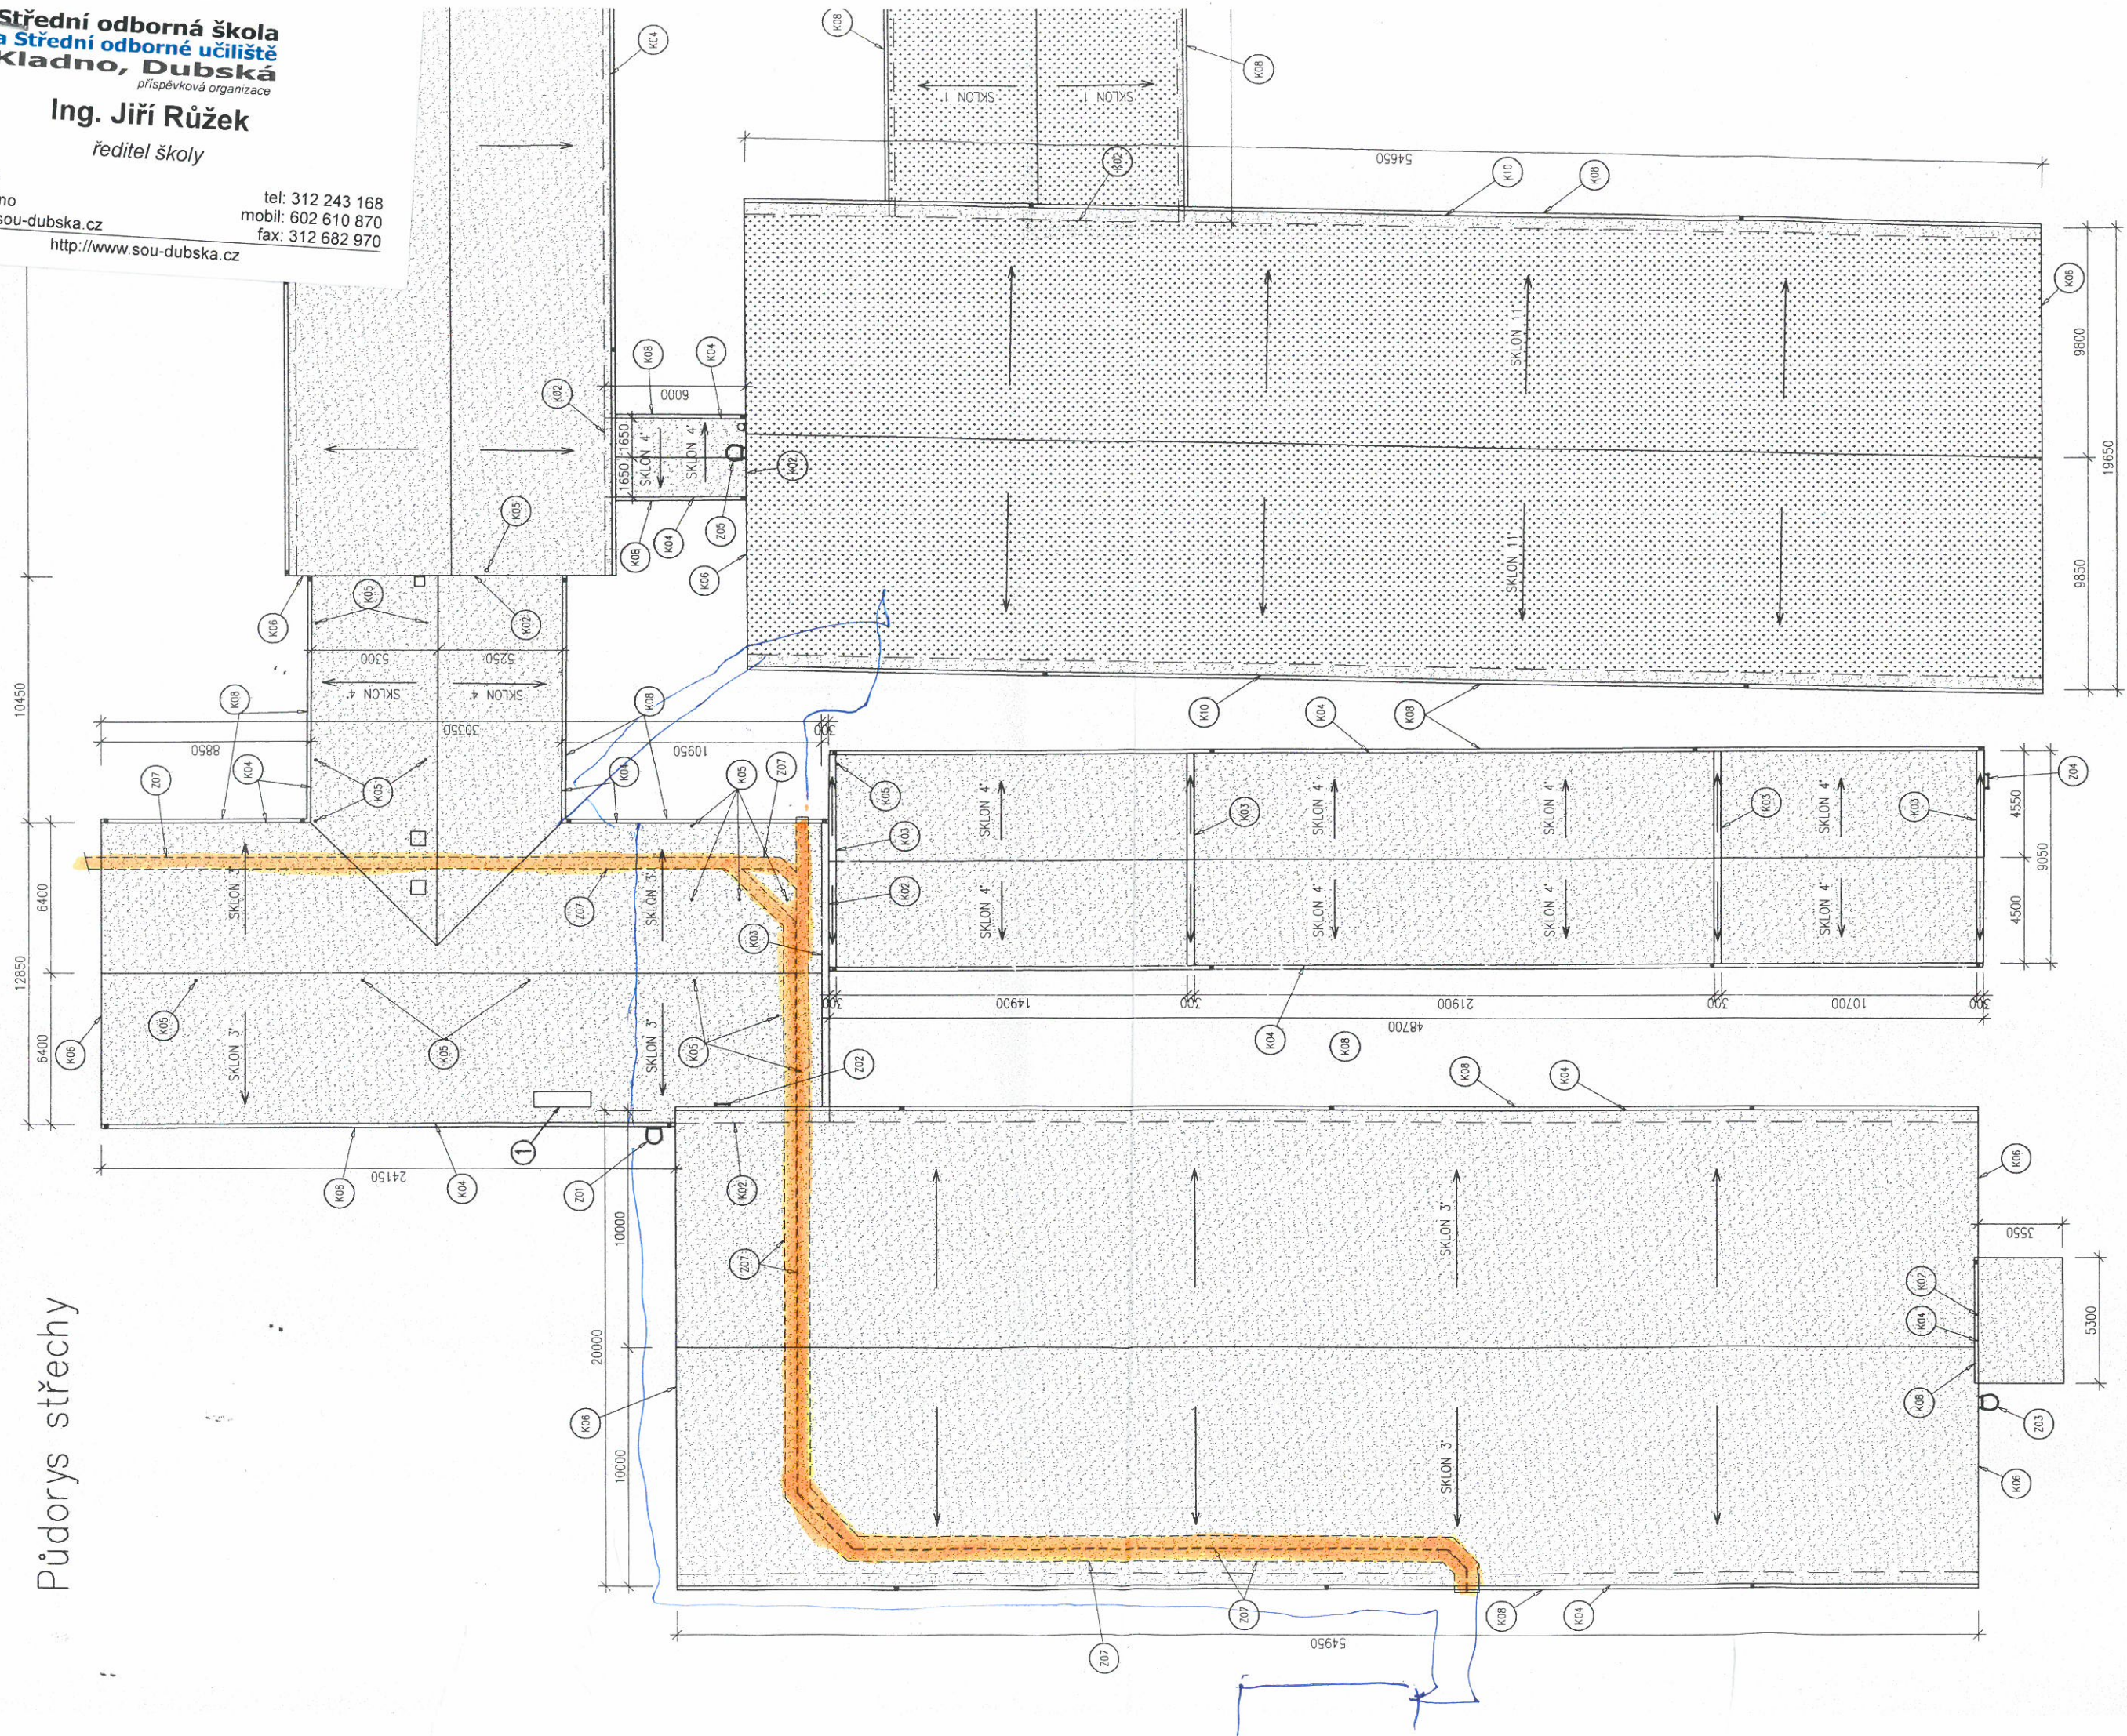

Poznámky:

① Překotvení vzduchotechnického odtahu do vyšší polohy.