


Půdorys 1.NP

M 1:50

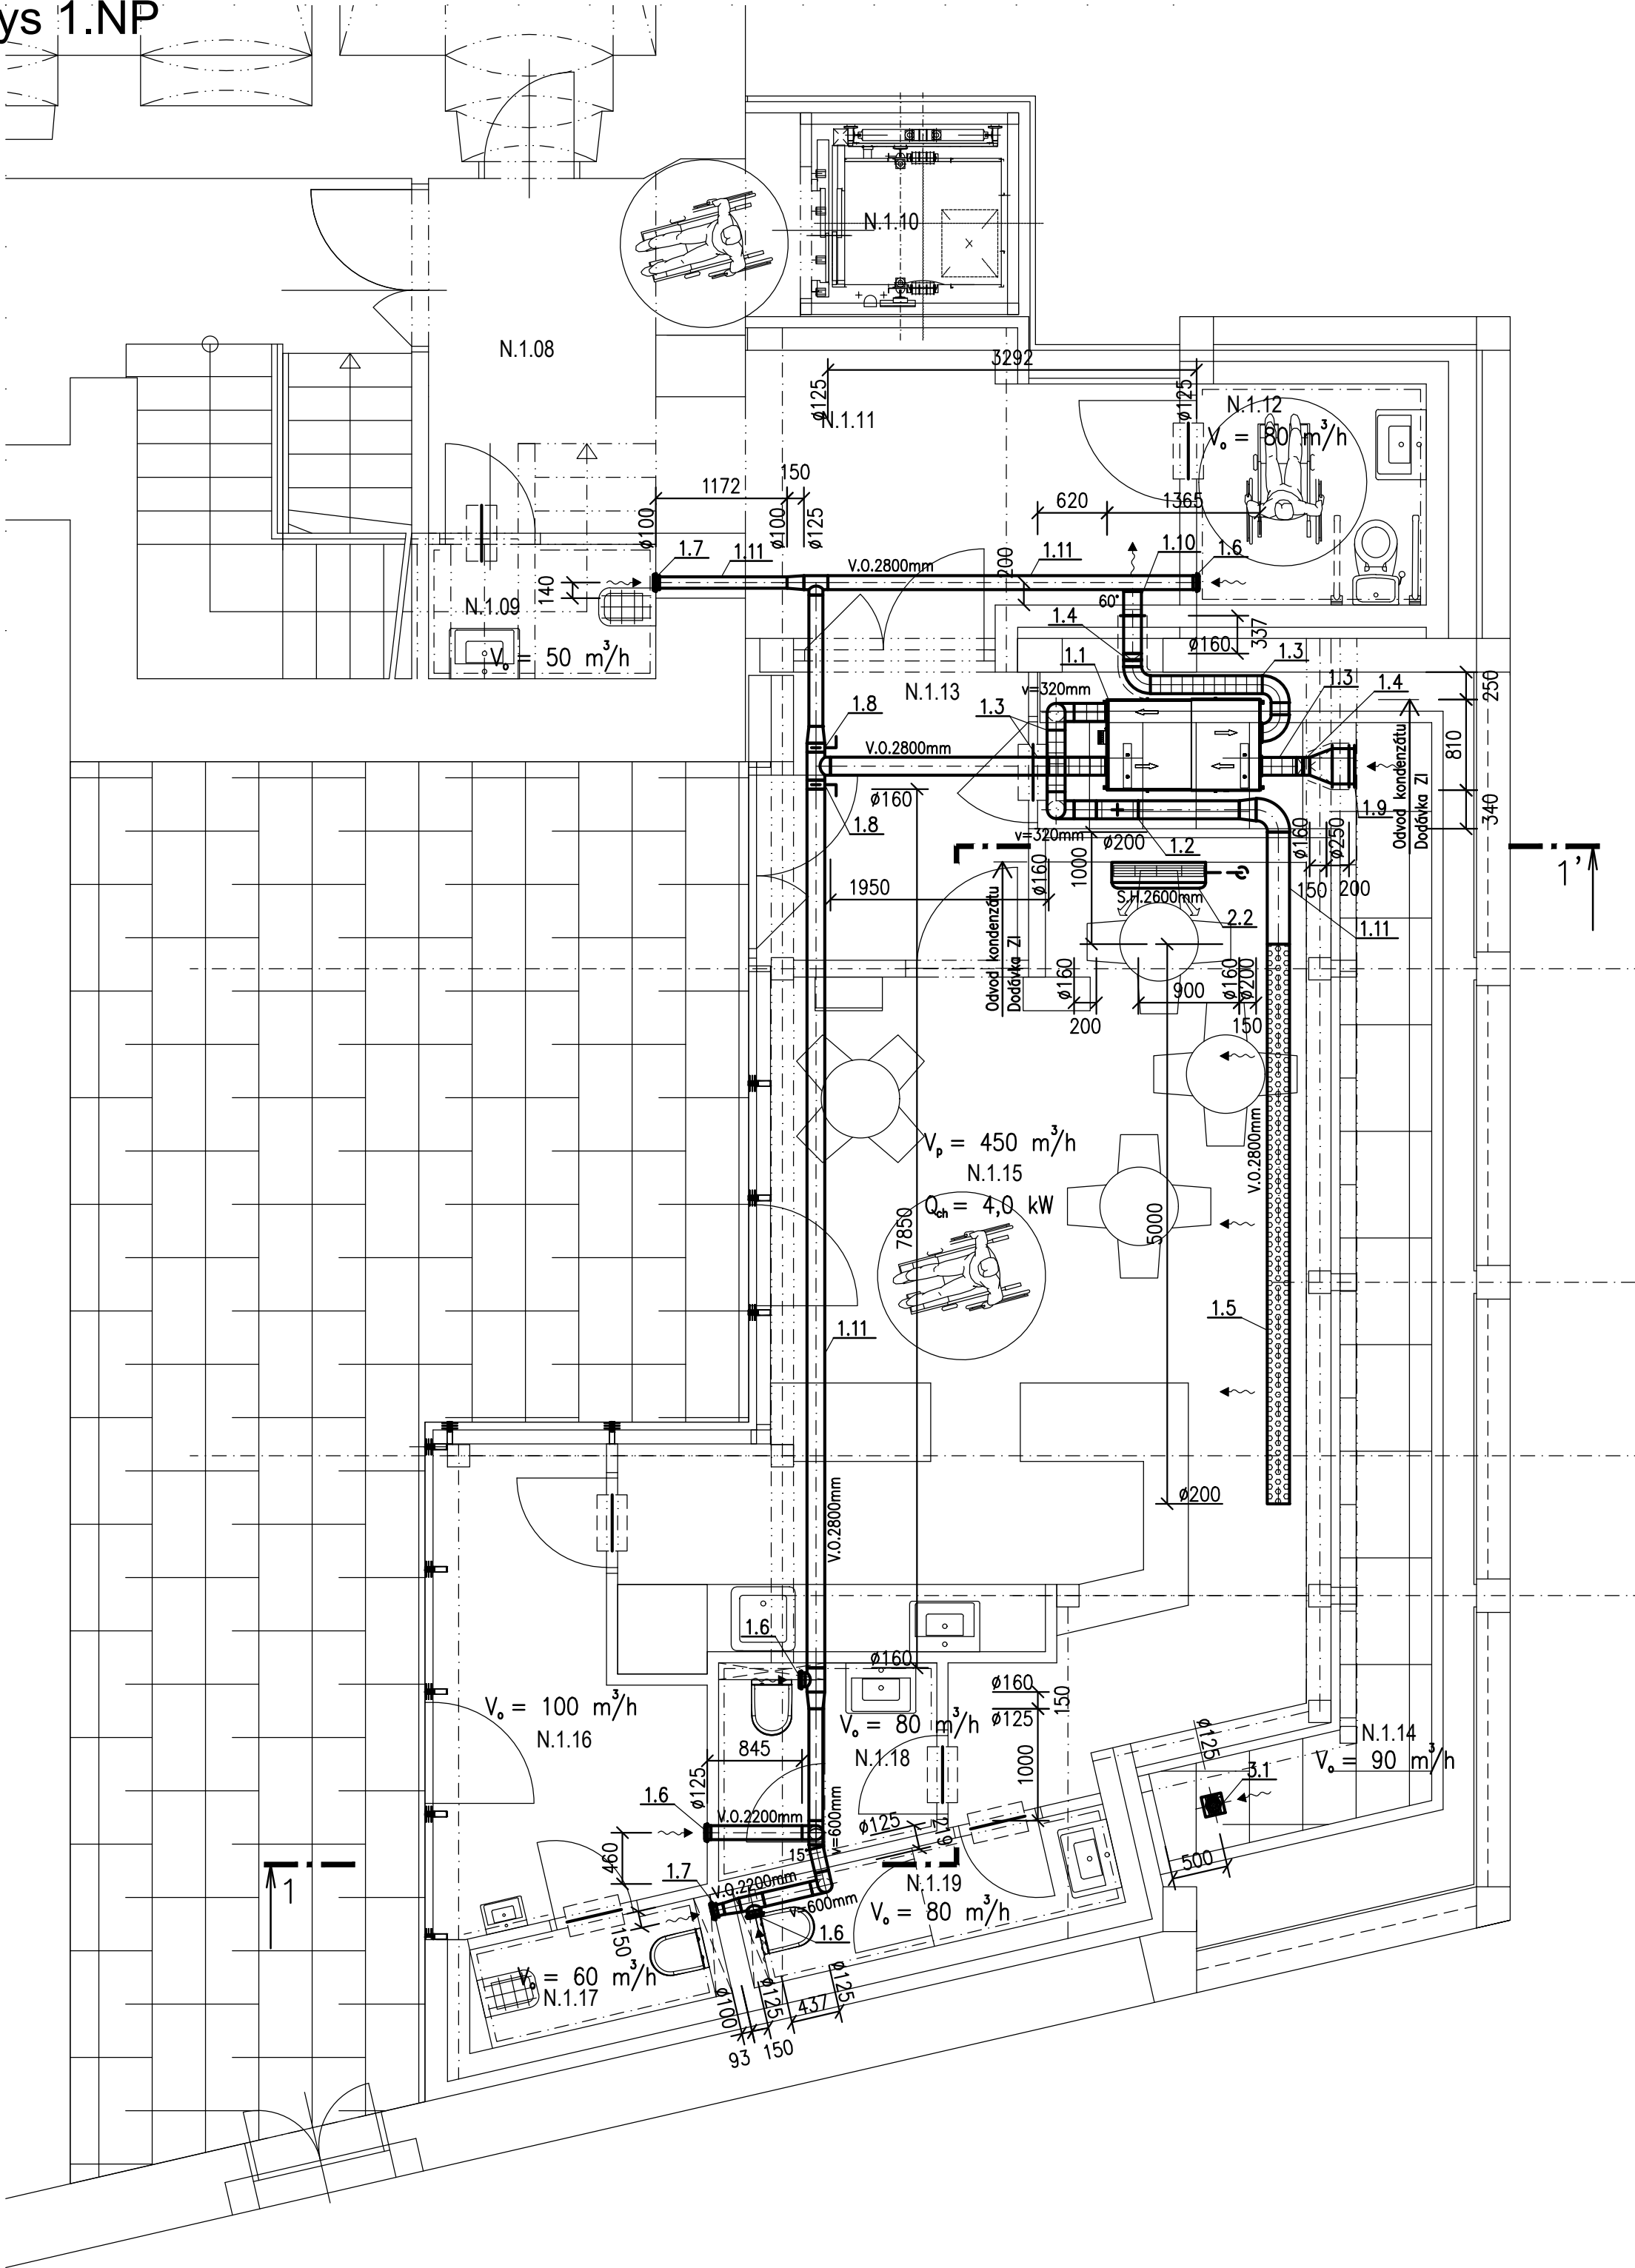

LEGENDA MÍSTNOSTÍ:

Č.M.	NÁZEV MÍSTNOSTI	PLOCHA	PODLAHA	ÚPRAVY POVRCHŮ	POZNÁMKA
1.01	CHODBA	32,30	KERAMICKÁ DLAŽBA		
1.02	VÝSTAVNÍ PROSTOR	19,20	KOBEREC		
1.03	VÝSTAVNÍ PROSTOR	16,85	KOBEREC		
1.04	VÝSTAVNÍ PROSTOR	23,94	KOBEREC		
1.05	VÝSTAVNÍ PROSTOR	39,60	KOBEREC		
1.06	KANCELÁŘ	22,07	KOBEREC + PVC		
1.07	DENNÍ MÍSTNOST	17,03	KOBEREC		
N.1.08	CHODBA	8,58	KERAMICKÁ DLAŽBA + SOKL		
N.1.09	ÚKLID	2,44	KERAMICKÁ DLAŽBA		
N.1.10	VÝTAH	2,80			
N.1.11	CHODBA	9,00	KERAMICKÁ DLAŽBA + SOKL		
N.1.12	WC INVALIDÉ	4,05	KERAMICKÁ DLAŽBA		
N.1.13	ZÁDVEŘÍ	5,41	KERAMICKÁ DLAŽBA + SOKL		
N.1.14	LAPIDÁRIUM	11,87	KAMENNÁ DLAŽBA		
N.1.15	POKLADNA	36,84	KERAMICKÁ DLAŽBA + SOKL		
N.1.16	ŠATNA	7,79	KERAMICKÁ DLAŽBA + SOKL		
N.1.17	ÚKLID + WC ZAMĚSTNANCI	1,85	KERAMICKÁ DLAŽBA		
N.1.18	WC MUŽI	3,22	KERAMICKÁ DLAŽBA		
N.1.19	WC ŽENY	2,93	KERAMICKÁ DLAŽBA		

POZNÁMKA

- S.H. udává výšku VZT nad čistou podlahou
- V.O. udává výšku osy potrubí nad čistou podlahou
- Nasávací a výfukové VZT potrubí bude u zař.č. 1 opatřeno tepelnou izolací tl. 40 mm do AL polepu
- VZT potrubí vedené nad střechou objektu bude u zař.č. 3 opatřeno tepelnou izolací tl. 40 mm do plechu
- Tepelná izolace tl. 40 mm do AL polepu
- Chladovody, vč. tepelné izolace
- Dveře bez prahu + mezera 20 mm (alt. dveřní mřížka – dodávka stavby)

VYPRACOVAL: Ing. Ladislav Váňa	ZODP. PROJEKTANT: Ing. Ladislav Váňa	Ing. Ladislav Váňa Větrná 132 370 01 Vráto IČO: 76175481, DIČ: CZ7501051525 tel.: 605 158 381	
INVESTOR: Muzeum T.G.M. Rakovník, p. org., Vysoká 95, 269 01 Rakovník		STUPEŇ	DPS
AKCE: VYBUDOVÁNÍ NOVÝCH PROSTOR POKLADNY, ZÁZEMÍ PRO NÁVŠTĚVNÍKY A BEZBARIÉROVÉHO ŘEŠENÍ PRO MUZEUM RAKOVNÍK, ŽIŽKOVO NÁMĚSTÍ 1, RAKOVNÍK		DATUM	04/2024
VÝKRES Půdorys 1.NP		FORMÁT	6 A4
		MĚŘÍTKO	1:50
		VÝKRES Č.	D.1.4.3.3