


POZNÁMKA

- VODOVODNÍ POTRUBÍ BUDE IZOLOVÁNO NÁVLEKOVOU TEPELNOU IZOLACÍ (TUBEX) :
POTRUBÍ PPr:
STUDENÁ VODA - TL. 10 mm
TEPLÁ VODA - TL. 20 mm - D 40x6,7
TL. 15 mm - D 32x5,4
TL. 10 mm - D 25x4,2, 20x3,4

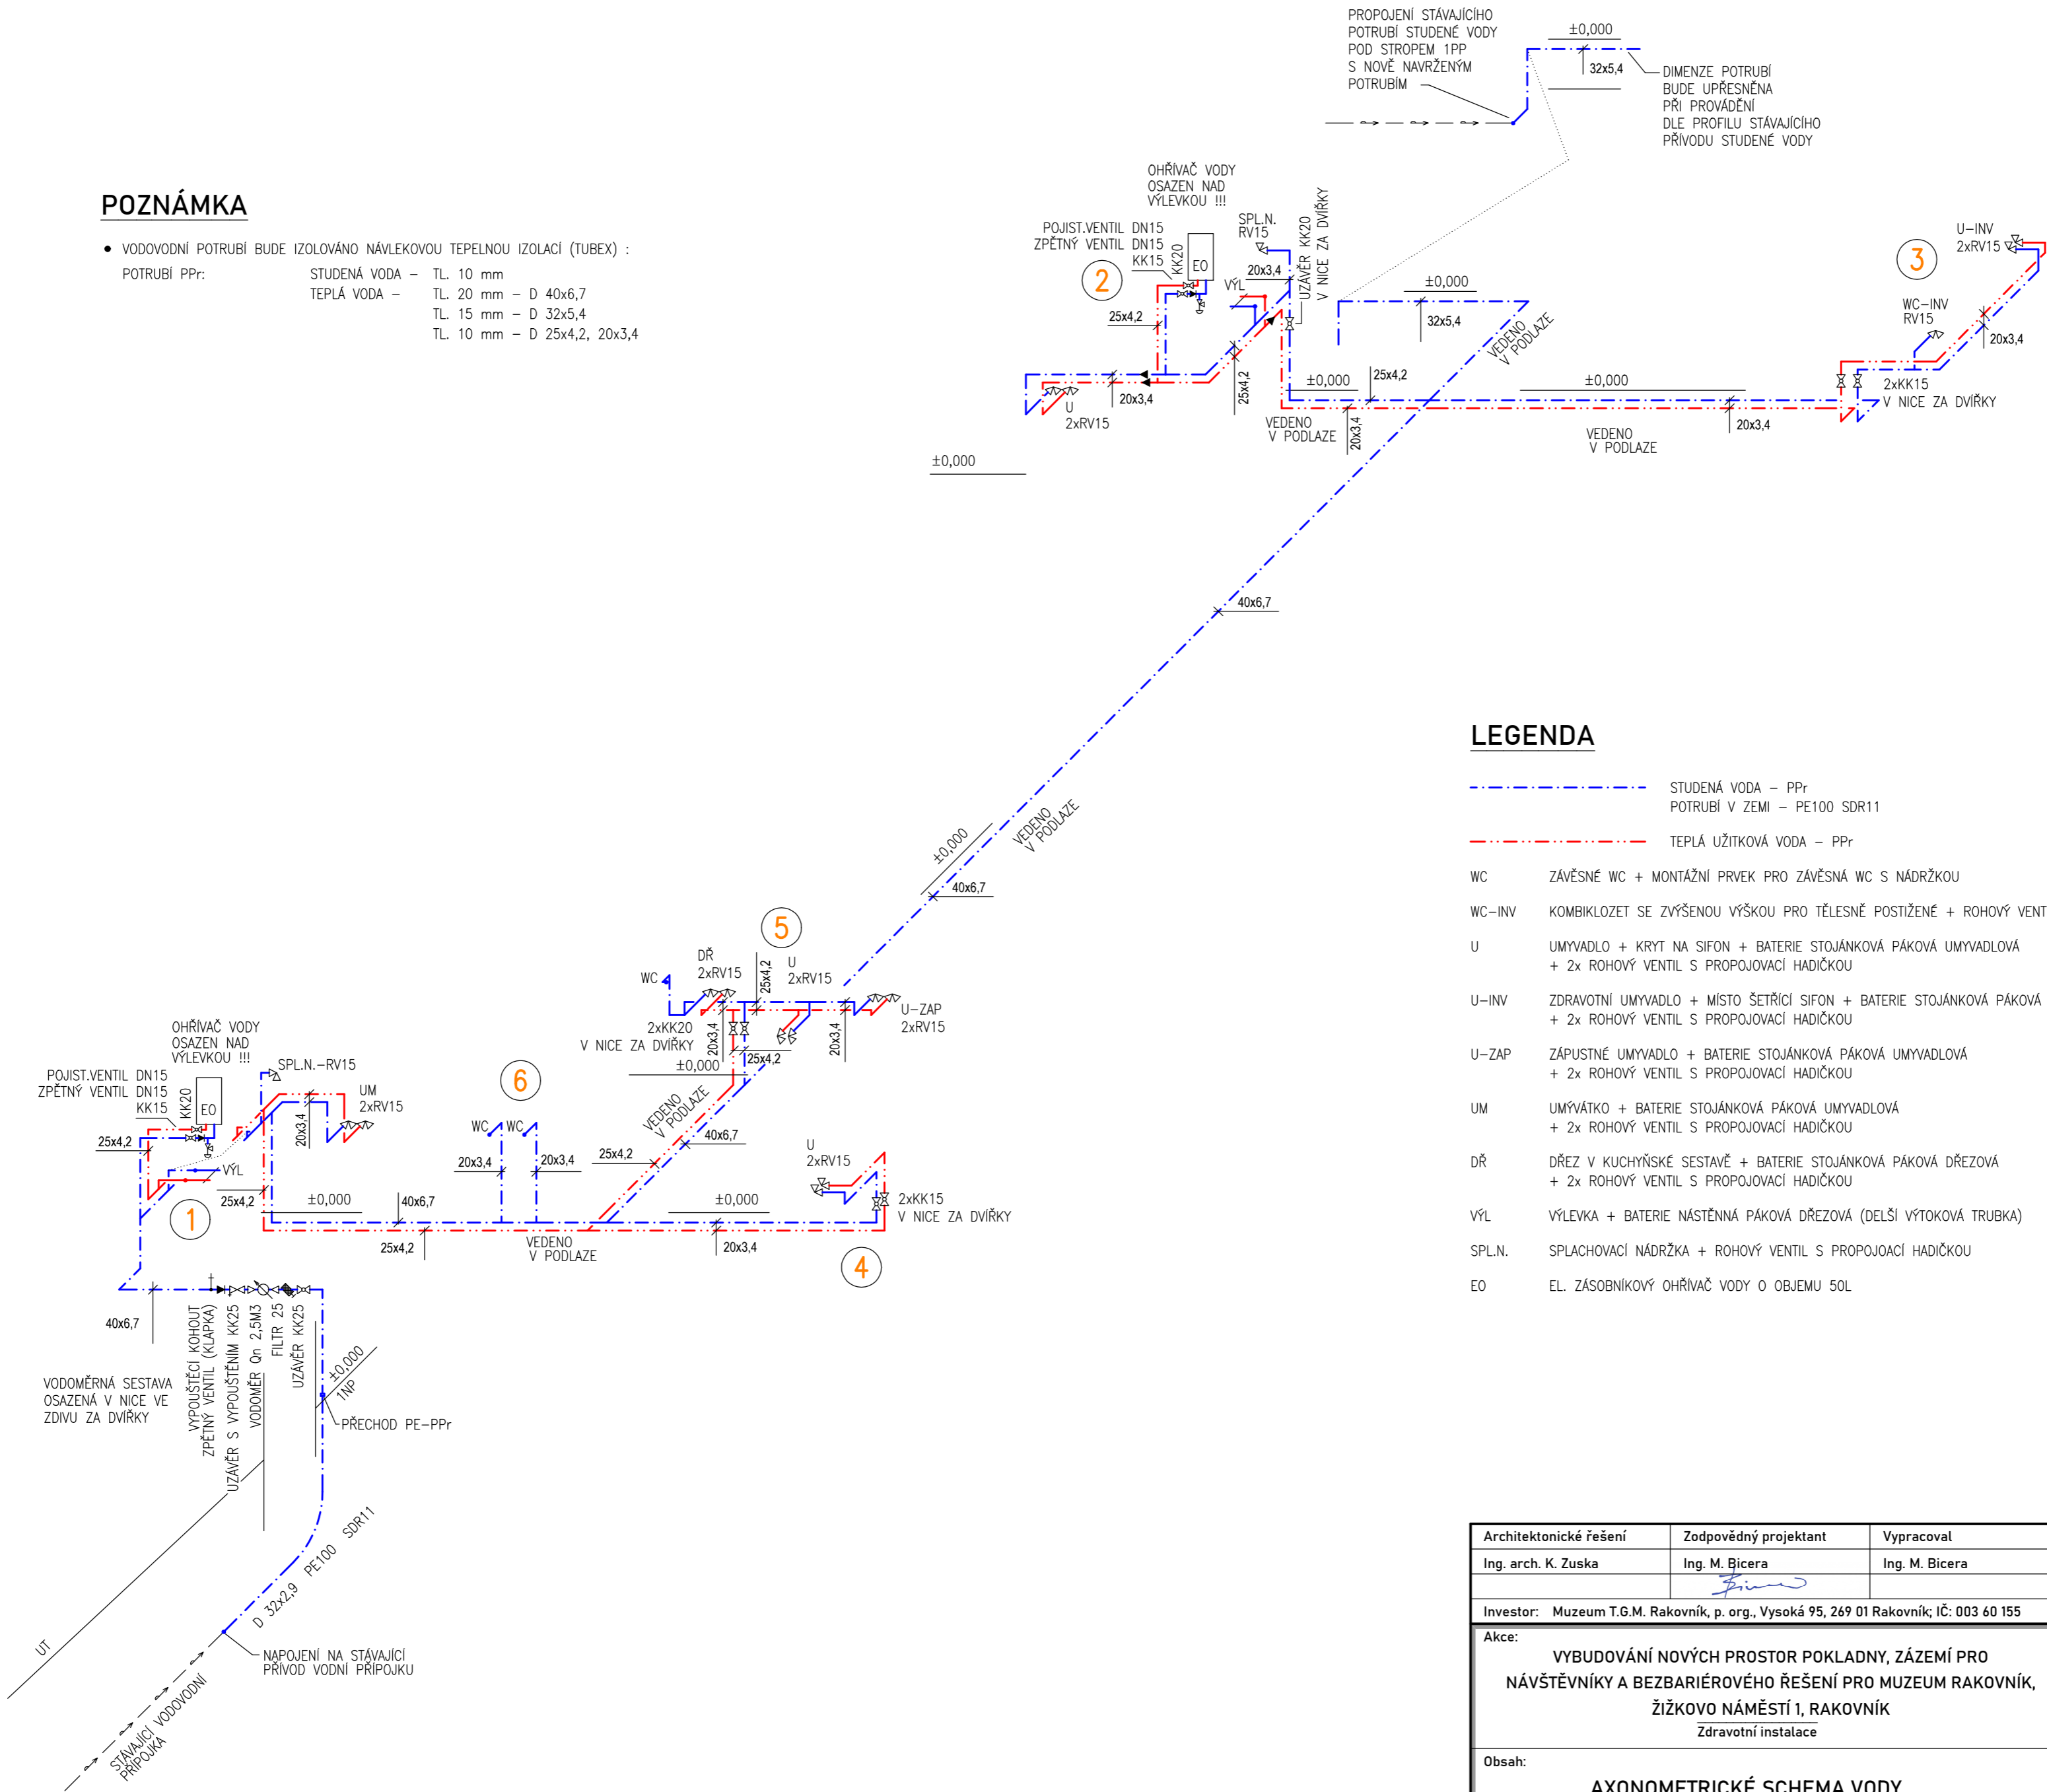

LEGENDA

- STUDENÁ VODA - PPr
POTRUBÍ V ZEMĚ - PE100 SDR11
- TEPLÁ UŽITKOVÁ VODA - PPr
- WC ZÁVĚSNÉ WC + MONTÁŽNÍ PRVEK PRO ZÁVĚSNÁ WC S NÁDRŽKOU
- WC-INV KOMBIKLOZET SE ZVÝŠENOU VÝŠKOU PRO TĚLESNĚ POSTIŽENÉ + ROHOVÝ VENTIL S PROPOJOVACÍ HADIČKOU
- U UMYVADLO + KRYT NA SIFON + BATERIE STOJÁNKOVÁ PÁKOVÁ UMYVADLOVÁ + 2x ROHOVÝ VENTIL S PROPOJOVACÍ HADIČKOU
- U-INV ZDRAVOTNÍ UMYVADLO + MÍSTO ŠETŘÍCÍ SIFON + BATERIE STOJÁNKOVÁ PÁKOVÁ UMYVADLOVÁ S DELŠÍ OVLÁDACÍ PÁKOU + 2x ROHOVÝ VENTIL S PROPOJOVACÍ HADIČKOU
- U-ZAP ZÁPUSTNÉ UMYVADLO + BATERIE STOJÁNKOVÁ PÁKOVÁ UMYVADLOVÁ + 2x ROHOVÝ VENTIL S PROPOJOVACÍ HADIČKOU
- UM UMYVÁTKO + BATERIE STOJÁNKOVÁ PÁKOVÁ UMYVADLOVÁ + 2x ROHOVÝ VENTIL S PROPOJOVACÍ HADIČKOU
- DR DŘEZ V KUCHYŇSKÉ SESTAVĚ + BATERIE STOJÁNKOVÁ PÁKOVÁ DŘEZOVÁ + 2x ROHOVÝ VENTIL S PROPOJOVACÍ HADIČKOU
- VÝL VÝLEVKO + BATERIE NÁSTĚNNÁ PÁKOVÁ DŘEZOVÁ (DELŠÍ VÝTOKOVÁ TRUBKA)
- SPL.N. SPLACHOVACÍ NÁDRŽKA + ROHOVÝ VENTIL S PROPOJOVACÍ HADIČKOU
- EO EL. ZÁSOBNIKOVÝ OHŘÍVAČ VODY O OBJEMU 50L

Architektonické řešení	Zodpovědný projektant	Vypracoval	BICERA Novohradská 1452/II 370 01 Č. Budějovice IČ: 050 60 931 tel.: +420 606 437 131 e-mail: bicera@atlas.cz ds: ev2vmkz	
Ing. arch. K. Zuska	Ing. M. Bícera	Ing. M. Bícera		
Investor: Muzeum T.G.M. Rakovník, p. org., Vysoká 95, 269 01 Rakovník; IČ: 003 60 155			Č. zakázky	23 / 57
Akce: VYBUDOVÁNÍ NOVÝCH PROSTOR POKLADNY, ZÁZEMÍ PRO NÁVŠTĚVNÍKY A BEZBARIÉROVÉHO ŘEŠENÍ PRO MUZEUM RAKOVNÍK, ŽIŽKOVO NÁMĚSTÍ 1, RAKOVNÍK Zdravotní instalace			Datum	04 / 2024
			Stupeň PD	DPS
			Měřítko	1 : 50
			Formát	6 x A4
Obsah: AXONOMETRICKÉ SCHEMA VODY			Profese	Paré
			D.4.1.06	