

Objednatel stavby:



Krajská správa a údržba silnic Středočeského kraje, p.o.

Zborovská 11, 150 21 Praha 5
IČ: 000 66 001

Zhotovitel:

Společnost APIS-PONTEX-SATRA-CR PROJEKT

Vedoucí člen:

Ateliér projektování inženýrských staveb, s.r.o.
OHRADNÍ 24b, 140 00 – PRAHA 4



ATELIÉR PROJEKTOVÁNÍ INŽENÝRSKÝCH STAVEB, s.r.o.
OHRADNÍ 24B
140 00 PRAHA 4 - MICHLE

Společníci:

Pontex, spol. s r.o.
BEZOVÁ 1658/1/1, 147 00 PRAHA 4



SATRA, spol. s r.o.
SOKOLSKÁ 32, 120 00 PRAHA 2




CR Projekt s.r.o.
POD BORKEM 319, 293 01 MLADÁ BOLESLAV



Souřadnicový systém: S-JTSK

Výškový systém: Bpv

Číslo zakázky:	20 139 00	HIP:	Ing. Jan BAŽIL	
		727970803, bazil@pontex.cz	<i>Bažil</i>	
Schválil:	Ing. Václav HVÍZDAL	Zodp. projektant:	Ing. Jan BAŽIL	
	<i>Hvizdal</i>	727970803, bazil@pontex.cz	<i>Bažil</i>	
Tech. kontrola:	Ing. Petr Matoušek	Vypracoval:		Praha 4, Bezová 1658/1, 147 00 tel: +420 244462219 fax: +420 244461038
	<i>Matoušek</i>			

Objednatel: KSUS Středočeského kraje		Obec: Jíloviště		Kraj:	Středočeský
Akce:	III/11513 Jíloviště most ev.č. 11513-1 přes D4 v obci Jíloviště			Datum	Stupeň
				10/2024	PDPS
				Souprava	Č. přílohy
Část:	F. SOUVISEJÍCÍ DOKUMENTACE				
Příloha:	GEODETICKÉ ZAMĚŘENÍ				F.2



GEOVIA

Špindlerova třída 688, Roudnice nad Labem

Zpracoval:

Ing. Vojtěch Pětník

Ověřil:

Ing. Miloslav Krejný

Kraj:

Středočeský

Okres:

Praha - západ

K. Ú.:

Jíloviště

Souř.sys.:

S-JTSK

Výškový sys.:

Bpv

Objednavatel:

PONTEX spol. s.r.o., Bezová 1658/1, 147 00 Praha

**ZAMĚŘENÍ PLOHOPISU A VÝŠKOPISU
MOST EV. Č. 4-016
K. Ú. JÍLOVIŠTĚ**

Obsah:

Geodetické zaměření

Technická zpráva

1. Informace o zakázce

<u>Zakázka:</u>	<i>Zaměření polohopisu a výškopisu Most ev. č. 4-016, k. ú. Jíloviště</i>
<u>Číslo zakázky:</u>	<i>278/2020</i>
<u>Katastrální území:</u>	<i>Jíloviště</i>
<u>Obec:</u>	<i>Jíloviště</i>
<u>Okres:</u>	<i>Praha -západ</i>
<u>Odběratel:</u>	<i>Pontex spol. s.r.o., Bezová 1658/1 147 00 , Praha</i>
<u>Dodavatel:</u>	<i>GEOVIA s.r.o., Špindlerova třída 688, 413 01 Roudnice nad Labem</i>
<u>Souřadnicový systém:</u>	<i>S-JTSK</i>
<u>Výškový systém:</u>	<i>BpV</i>

2. Zadání

Předmětem zakázky je polohopisné a výškopisné zaměření mostu ev. č. 4-016 přes dálnici D4 v obci Jíloviště. Rozsah zaměřeného území byl stanoven objednatelem. Zaměření bylo provedeno v červnu 2020.

3. Způsob zpracování

Polohově bylo měření připojeno na pomocné měřické body 4001 - 4016, které byly určeny pomocí GNSS. Měření GNSS bylo provedeno na každém bodě dvakrát, v intervalu mezi měřeními v řádu hodin (viz. Protokol měření GNSS v archivu zhotovitele). Výškově bylo měření připojeno na nivelační bod ČSJNS s označením Iab-58.2.

Podrobné měření bylo provedeno polární metodou z připraveného bodového pole. Použité přístroje a metoda nám umožňují zařadit podrobné měření do 3. třídy přesnosti podle ČSN 013410 "Mapy velkých měřítek - základní ustanovení", tj. $m_{xy}=0.14\text{m}$ a $m_{xv}=0.12\text{m}$.



4. Kancelářské práce

Souřadnice byly vypočteny v programu Groma v. 7. Zpracování zakázky proběhlo v programu Kokeš v. 12.66. Kresba byla vyexportována do formátu *.DWG a *.PDF.

5. Vlastnické hranice

Vlastnické hranice byly získány na podkladě katastrální mapy digitalizované (KMD).

6. Přílohy

- Situace 1 x A0 1:250
- Seznam souřadnic

7. Použité přístroje a pomůcky


<u>Totální stanice:</u>	Leica TS15 P1" R400	v. č.: 1668266
	+ stativ Leica, odrazný hranol 360	

<u>GNSS aparatura:</u>	Topcon SR	v. č.: 1209-10905
	+ výtyčka	

V Roudnici nad Labem 18. 6. 2020

Ing. Vojtěch Pětník

LEGENDA	
	konstrukce mostu – mostovka

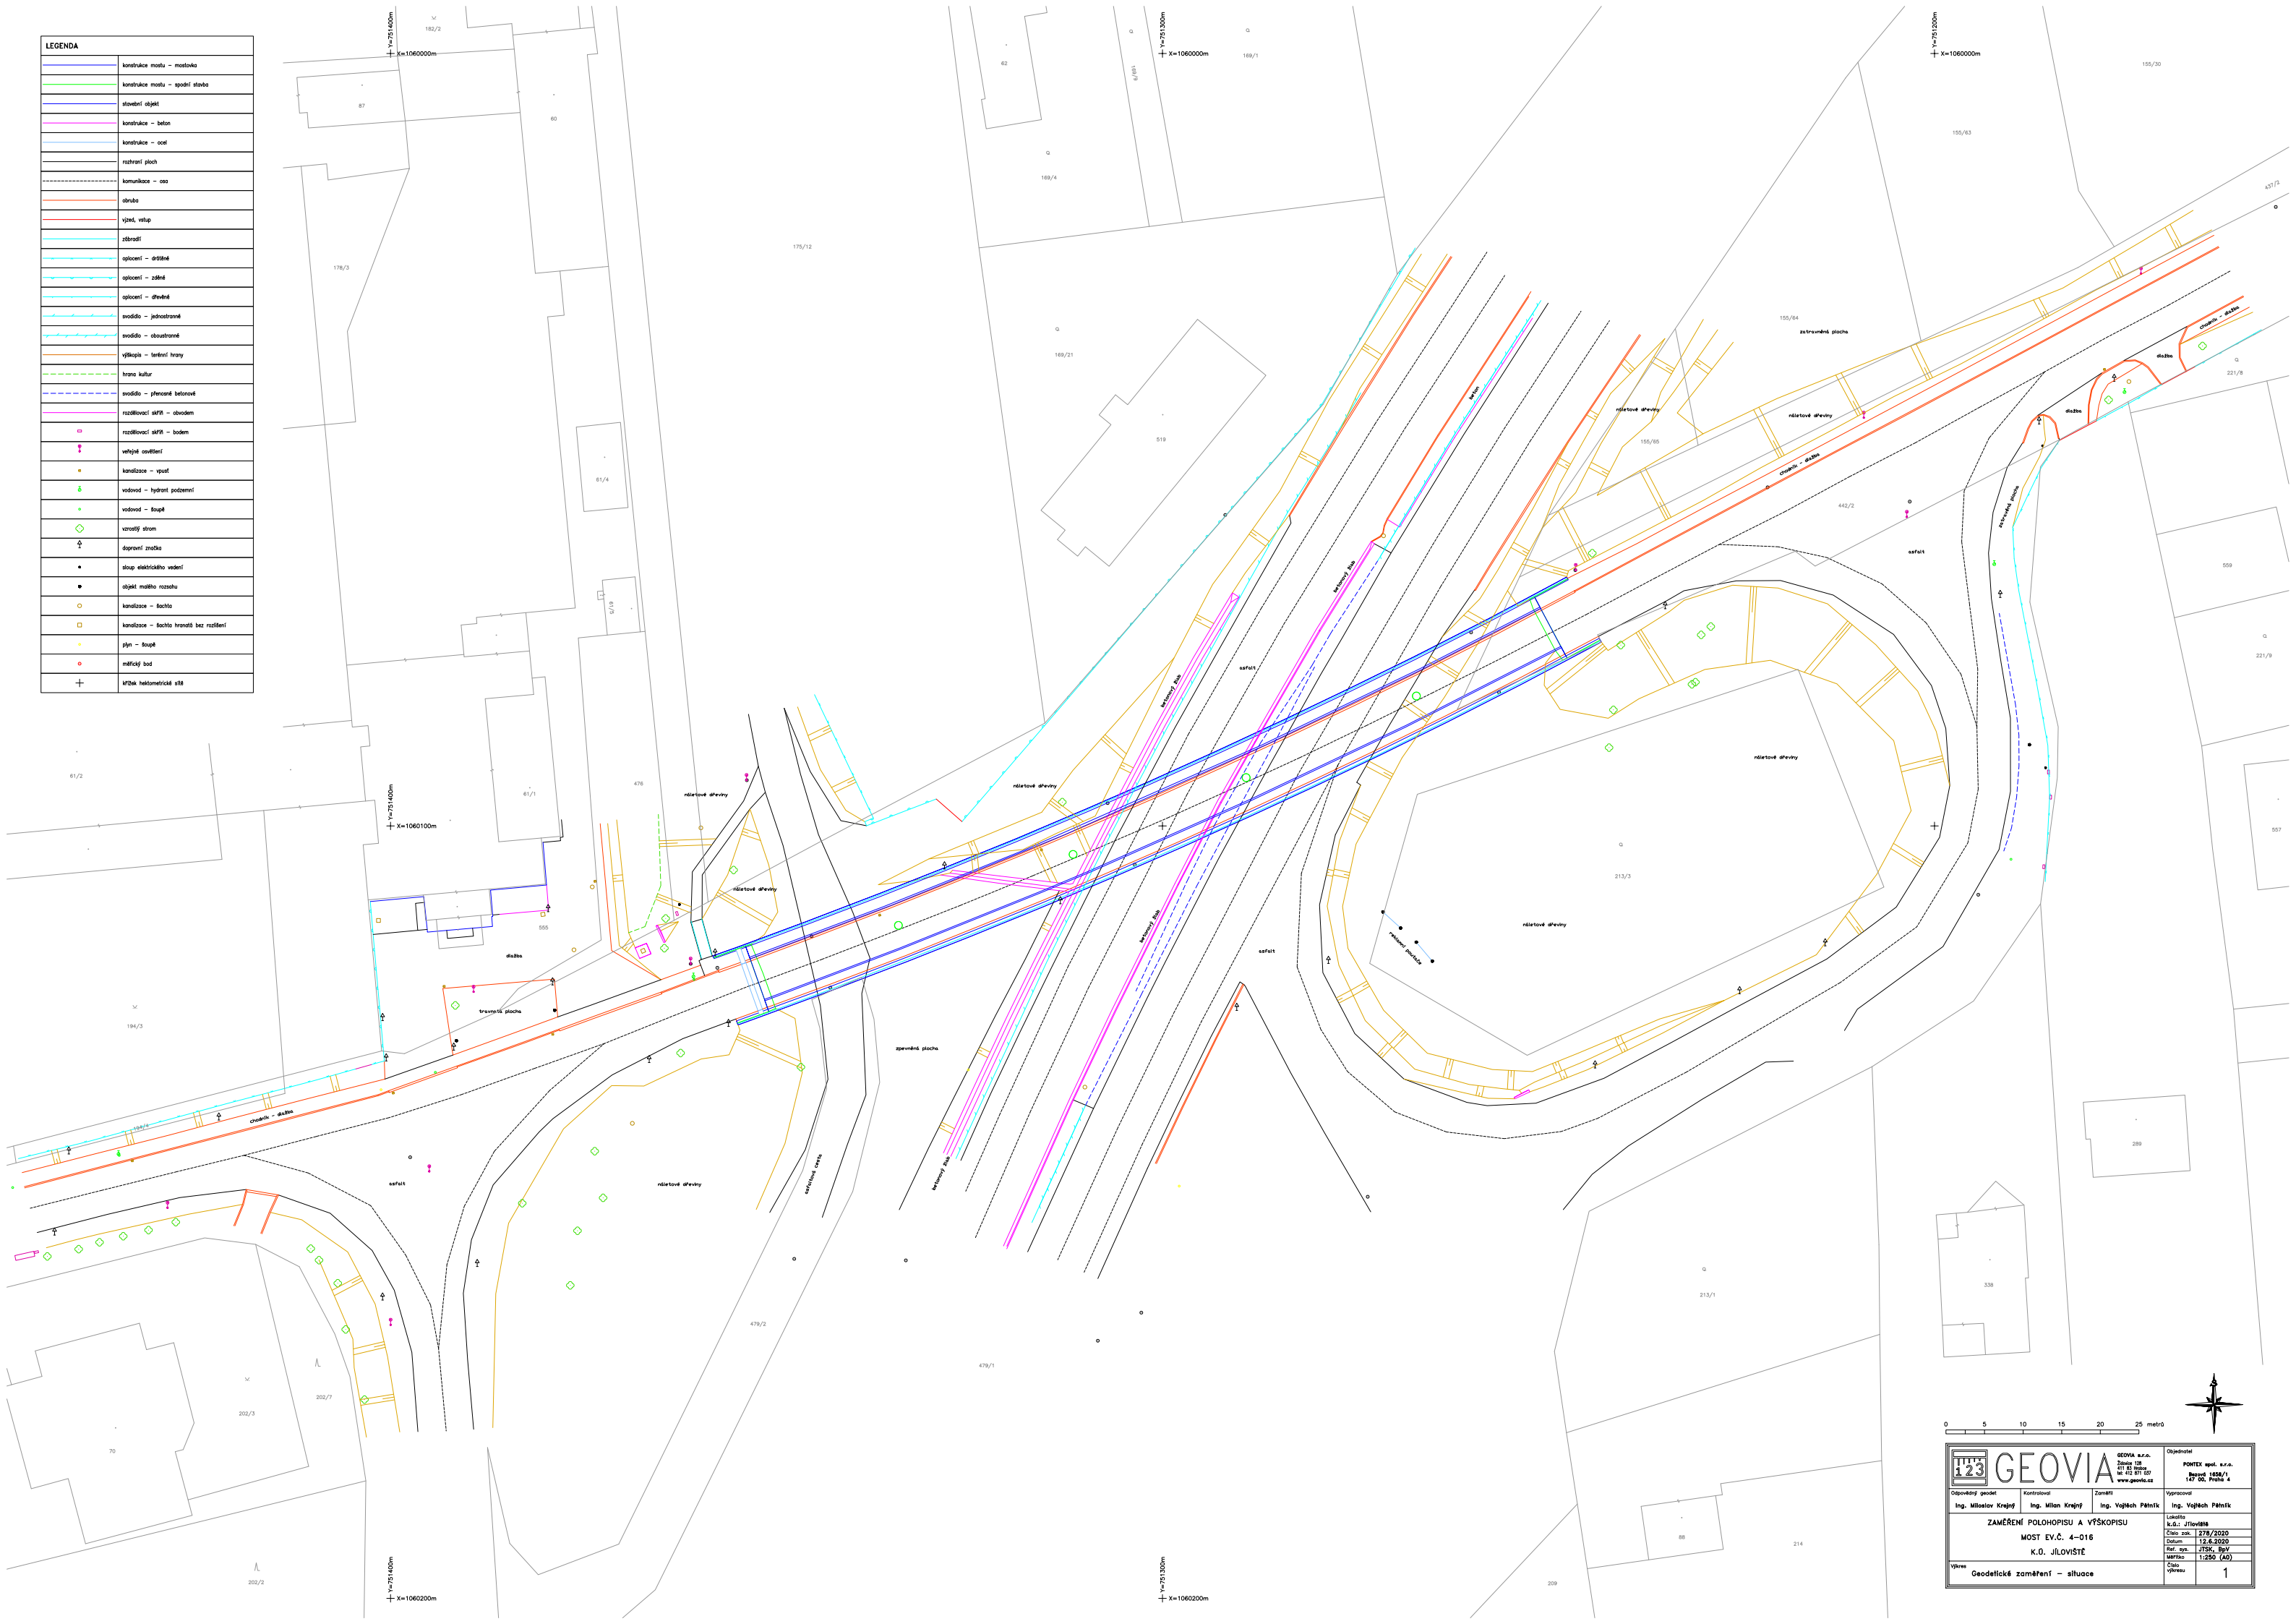

123

GEOVIA





MOST EV.Č. 4-016
K.O. JILOVISTĚ

278/2020

12.6.2020

1:250 (A0)

Geodetické zaměření – situace

1

Objednatel
147 00, Praha 4

Ing. Vojtěch Pěhák

























SEZNAM SOUŘADNIC

Souř. systém: **S-JTSK**

Zakázka: **278/2020**

Výšk. systém: **Bpv**

Lokalita: **Jíloviště**

Popis: **Zaměření polohopisu a výškopisu - most ev.č. 4-016**

Číslo bodu	Y	X	Z	Popis
1	751229,891	1060057,829	355,486	terénní hrana
2	751229,494	1060058,595	355,615	obruba
3	751229,545	1060060,398	355,623	obruba
4	751229,477	1060060,523	355,508	obruba
5	751227,871	1060063,554	355,509	komunikace osa
6	751225,686	1060068,270	355,459	rozhraní ploch
7	751226,160	1060068,833	355,502	terénní hrana
8	751232,445	1060069,546	355,773	rozhraní ploch
9	751232,431	1060070,789	355,790	terénní hrana
10	751234,885	1060071,880	355,941	dopravní značka
11	751234,431	1060072,312	355,803	terénní hrana
12	751234,686	1060070,839	355,929	rozhraní ploch
13	751236,137	1060067,878	355,941	komunikace osa
14	751237,784	1060064,946	355,958	obruba
15	751237,881	1060064,844	356,042	obruba
16	751238,602	1060063,477	356,096	obruba
17	751239,045	1060062,621	355,969	terénní hrana
18	751247,401	1060066,948	356,052	terénní hrana
19	751246,474	1060066,867	356,232	lampa
20	751247,631	1060067,768	355,928	římsa
21	751247,635	1060067,768	356,409	římsa
22	751247,547	1060067,948	356,419	obruba
23	751247,437	1060068,137	356,408	římsa
24	751246,643	1060069,548	356,406	obruba
25	751246,599	1060069,666	356,323	obruba
26	751246,550	1060069,753	356,307	obruba
27	751245,069	1060072,608	356,383	komunikace osa
28	751243,509	1060075,449	356,336	obruba
29	751243,427	1060075,713	356,525	římsa
30	751243,172	1060076,193	356,519	římsa
31	751243,170	1060076,190	356,039	římsa
32	751242,288	1060077,288	355,512	terénní hrana
33	751243,308	1060075,935	356,049	římsa
34	751247,508	1060068,024	355,922	římsa
35	751257,724	1060073,155	356,396	římsa
36	751257,727	1060073,155	356,876	římsa
37	751257,506	1060073,468	356,905	římsa
38	751256,826	1060074,949	356,902	obruba
39	751256,744	1060075,206	356,814	obruba
40	751255,652	1060078,059	356,843	komunikace osa
41	751253,964	1060080,969	356,898	obruba
42	751253,842	1060081,209	357,001	římsa
43	751253,637	1060081,728	356,977	římsa
44	751253,638	1060081,730	356,497	římsa
45	751263,079	1060086,538	356,820	římsa
46	751263,087	1060086,538	357,300	římsa
47	751263,426	1060086,092	357,316	římsa
48	751263,525	1060085,846	357,230	obruba

49	751265,113	1060082,807	357,160	komunikace osa
50	751266,595	1060080,197	357,174	obruba
51	751266,698	1060079,988	357,248	obruba
52	751267,306	1060078,477	357,249	římsa
53	751267,489	1060078,139	357,221	římsa
54	751267,490	1060078,136	356,741	římsa
55	751275,911	1060082,264	356,999	římsa
56	751275,915	1060082,263	357,479	římsa
57	751275,724	1060082,608	357,511	římsa
58	751274,907	1060084,022	357,515	obruba
59	751274,798	1060084,246	357,431	obruba
60	751273,493	1060086,957	357,412	komunikace osa
61	751272,077	1060090,060	357,481	obruba
62	751271,994	1060090,314	357,576	římsa
63	751271,759	1060090,797	357,552	římsa
64	751271,755	1060090,802	357,073	římsa
65	751280,741	1060095,103	357,277	římsa
66	751280,745	1060095,100	357,757	římsa
67	751280,841	1060094,531	357,768	římsa
68	751280,940	1060094,286	357,676	obruba
69	751282,267	1060091,185	357,622	komunikace osa
70	751283,565	1060088,417	357,625	obruba
71	751283,663	1060088,176	357,710	obruba
72	751283,997	1060086,546	357,693	římsa
73	751284,196	1060086,217	357,666	římsa
74	751284,199	1060086,218	357,186	římsa
75	751288,353	1060098,626	357,384	římsa
76	751288,351	1060098,626	357,863	římsa
77	751288,663	1060098,177	357,886	římsa
78	751288,824	1060097,940	357,795	obruba
79	751290,525	1060094,989	357,738	komunikace osa
80	751291,682	1060092,166	357,721	obruba
81	751291,907	1060091,987	357,818	obruba
82	751292,319	1060090,413	357,821	římsa
83	751293,026	1060090,322	357,784	římsa
84	751293,020	1060090,318	357,304	římsa
85	751301,618	1060094,196	357,388	římsa
86	751301,616	1060094,196	357,868	římsa
87	751301,389	1060094,503	357,909	římsa
88	751300,651	1060095,953	357,905	obruba
89	751300,548	1060096,188	357,802	obruba
90	751299,356	1060098,971	357,809	komunikace osa
91	751297,972	1060102,089	357,885	obruba
92	751297,886	1060102,310	357,974	římsa
93	751297,751	1060102,875	357,953	římsa
94	751297,752	1060102,877	357,472	římsa
95	751306,539	1060106,709	357,468	římsa
96	751306,541	1060106,709	357,948	římsa
97	751306,807	1060106,219	357,969	římsa
98	751306,915	1060105,981	357,879	obruba
99	751308,328	1060102,856	357,816	komunikace osa
100	751309,148	1060099,925	357,819	obruba
101	751309,227	1060099,675	357,926	obruba
102	751309,747	1060098,165	357,929	římsa

103	751309,867	1060097,796	357,882	římsa
104	751309,862	1060097,797	357,402	římsa
105	751319,022	1060101,688	357,358	římsa
106	751319,021	1060101,685	357,838	římsa
107	751318,853	1060102,014	357,869	římsa
108	751318,049	1060103,466	357,873	obruba
109	751317,982	1060103,692	357,773	obruba
110	751315,685	1060103,098	357,699	kanalizace - vpust'
111	751316,815	1060106,459	357,766	komunikace osa
112	751315,472	1060109,616	357,837	obruba
113	751315,385	1060109,872	357,926	římsa
114	751315,406	1060110,449	357,909	římsa
115	751315,408	1060110,452	357,429	římsa
116	751324,654	1060114,225	357,323	římsa
117	751324,658	1060114,216	357,803	římsa
118	751324,822	1060113,692	357,838	římsa
119	751325,017	1060113,482	357,735	obruba
120	751326,199	1060110,292	357,676	komunikace osa
121	751327,418	1060107,504	357,665	obruba
122	751327,520	1060107,299	357,761	obruba
123	751328,068	1060105,760	357,757	římsa
124	751328,182	1060105,395	357,722	římsa
125	751328,179	1060105,396	357,243	římsa
126	751328,242	1060105,564	357,737	dopravní značka
127	751336,637	1060108,743	357,079	římsa
128	751336,639	1060108,741	357,559	římsa
129	751336,486	1060109,116	357,588	římsa
130	751335,834	1060110,599	357,606	obruba
131	751335,783	1060110,844	357,501	obruba
132	751336,641	1060111,546	357,396	kanalizace - vpust'
133	751334,654	1060113,622	357,511	komunikace osa
134	751333,279	1060116,791	357,567	obruba
135	751333,188	1060117,022	357,668	římsa
136	751333,073	1060117,555	357,640	římsa
137	751333,070	1060117,554	357,159	římsa
138	751342,838	1060121,297	356,914	římsa
139	751342,845	1060121,298	357,394	římsa
140	751342,936	1060120,748	357,423	římsa
141	751343,026	1060120,493	357,314	obruba
142	751344,193	1060117,302	357,266	komunikace osa
143	751345,203	1060114,447	357,245	obruba
144	751345,260	1060114,198	357,346	obruba
145	751345,843	1060112,682	357,330	římsa
146	751346,103	1060112,369	357,297	římsa
147	751346,099	1060112,376	356,818	římsa
148	751354,986	1060115,663	356,994	římsa
149	751354,990	1060115,670	356,515	římsa
150	751354,679	1060115,820	357,086	dilatace
151	751354,609	1060115,930	357,077	římsa
152	751355,238	1060116,010	357,048	dilatace
153	751355,202	1060116,136	357,049	římsa
154	751354,635	1060117,658	357,024	obruba
155	751354,068	1060117,472	357,062	obruba
156	751353,984	1060117,705	357,058	dilatace

157	751354,558	1060117,906	357,025	dilatace
158	751354,541	1060117,919	356,894	dilatace
159	751353,974	1060117,720	356,924	dilatace
160	751352,969	1060120,529	356,944	dilatace
161	751353,561	1060120,726	356,905	dilatace
162	751352,397	1060123,951	356,956	dilatace
163	751351,823	1060123,720	356,997	dilatace
164	751352,401	1060123,965	357,120	dilatace
165	751351,818	1060123,736	357,147	dilatace
166	751351,739	1060123,959	357,150	obruba
167	751352,315	1060124,206	357,116	obruba
168	751352,209	1060124,500	357,104	dilatace
169	751351,621	1060124,293	357,149	dilatace
170	751351,748	1060124,588	357,088	římsa
171	751351,743	1060124,586	356,608	římsa
172	751355,077	1060125,512	356,496	římsa
173	751354,975	1060125,763	356,488	římsa
174	751354,977	1060125,756	356,970	římsa
175	751355,181	1060125,237	356,989	římsa
176	751355,258	1060125,002	356,781	obruba
177	751356,220	1060125,961	356,754	dopravní značka
178	751354,730	1060126,463	356,500	terénní hrana
179	751356,135	1060129,631	356,587	terénní hrana
180	751357,428	1060118,949	356,783	obruba
181	751357,480	1060118,854	356,880	obruba
182	751357,539	1060118,696	356,886	obruba
183	751358,087	1060117,178	356,899	římsa
184	751358,231	1060116,815	356,874	římsa
185	751358,231	1060116,821	356,393	římsa
186	751358,131	1060117,078	356,416	římsa
187	751357,952	1060116,828	356,896	dopravní značka
188	751358,081	1060116,977	357,933	zábradlí, svodidlo
189	751343,364	1060111,567	358,438	zábradlí, svodidlo
190	751331,033	1060106,751	358,733	zábradlí, svodidlo
191	751323,056	1060103,522	358,851	zábradlí, svodidlo
192	751312,434	1060099,098	358,934	zábradlí, svodidlo
193	751299,267	1060093,352	358,917	zábradlí, svodidlo
194	751288,797	1060088,570	358,803	zábradlí, svodidlo
195	751278,402	1060083,680	358,595	zábradlí, svodidlo
196	751270,650	1060079,914	358,373	zábradlí, svodidlo
197	751260,476	1060074,784	358,039	zábradlí, svodidlo
198	751247,700	1060068,048	357,439	zábradlí, svodidlo
199	751243,325	1060076,059	357,601	zábradlí, svodidlo
200	751253,683	1060081,533	358,045	zábradlí, svodidlo
201	751261,442	1060085,498	358,319	zábradlí, svodidlo
202	751271,837	1060090,670	358,617	zábradlí, svodidlo
203	751282,316	1060095,650	358,857	zábradlí, svodidlo
204	751292,866	1060100,495	358,986	zábradlí, svodidlo
205	751306,177	1060106,347	359,021	zábradlí, svodidlo
206	751319,562	1060111,962	358,935	zábradlí, svodidlo
207	751330,375	1060116,260	358,777	zábradlí, svodidlo
208	751343,924	1060121,512	358,443	zábradlí, svodidlo
209	751354,968	1060125,573	358,037	zábradlí, svodidlo
210	751358,317	1060116,835	356,872	schody

211	751359,740	1060117,293	356,787	schody
212	751360,046	1060117,452	356,744	rozhraní ploch
213	751359,818	1060118,037	356,754	obruba
214	751359,641	1060112,051	354,431	schody
215	751361,098	1060112,487	354,360	schody
216	751361,060	1060112,327	355,399	zábradlí, svodidlo
217	751359,723	1060111,940	355,417	zábradlí, svodidlo
218	751358,415	1060116,676	357,912	zábradlí, svodidlo
219	751359,725	1060117,110	357,851	zábradlí, svodidlo
220	751361,124	1060117,828	356,710	lampa
221	751360,759	1060119,497	356,755	vodovod - hydrant
222	751360,685	1060119,879	356,734	vodovod - šoupě
223	751364,962	1060119,909	356,658	obruba
224	751364,943	1060121,516	356,563	obruba
225	751364,899	1060121,642	356,517	obruba
226	751364,861	1060121,748	356,508	obruba
227	751363,232	1060124,533	356,517	komunikace osa
228	751362,152	1060127,549	356,554	rozhraní ploch
229	751362,420	1060129,402	356,694	strom
230	751359,764	1060130,167	356,545	terénní hrana
231	751366,494	1060130,643	356,477	dopravní značka
232	751367,194	1060133,677	356,101	terénní hrana
233	751371,354	1060133,626	356,131	terénní hrana
234	751371,286	1060132,236	356,241	rozhraní ploch
235	751372,302	1060128,171	356,299	komunikace osa
236	751373,397	1060124,832	356,265	obruba
237	751373,485	1060124,584	356,311	obruba
238	751373,995	1060123,182	356,346	rozhraní ploch
239	751378,090	1060126,545	356,097	obruba
240	751378,130	1060126,425	356,106	obruba
241	751378,169	1060126,306	356,154	obruba
242	751378,984	1060126,978	356,100	kanalizace - vpust
243	751378,347	1060124,735	356,205	obruba
244	751378,741	1060123,855	356,200	objekt malého rozsahu
245	751383,337	1060126,563	356,146	obruba
246	751382,617	1060127,927	356,113	obruba
247	751382,552	1060128,062	355,976	obruba
248	751381,297	1060131,381	356,022	komunikace osa
250	751378,964	1060137,904	355,882	rozhraní ploch
251	751377,593	1060139,224	355,820	terénní hrana
252	751368,677	1060138,505	355,706	kanalizace - šachta
253	751448,658	1060155,621	355,282	rozdělovací skříň
254	751446,220	1060155,075	355,213	rozdělovací skříň
255	751445,883	1060155,046	355,192	rozdělovací skříň
256	751446,076	1060155,712	355,215	rozdělovací skříň
257	751444,452	1060155,733	355,159	strom
258	751444,582	1060154,607	355,258	terénní hrana
259	751443,518	1060152,972	355,298	dopravní značka
260	751445,770	1060152,642	355,316	rozhraní ploch
261	751446,668	1060149,493	355,374	komunikace osa
262	751447,390	1060146,862	355,378	obruba
263	751447,432	1060146,707	355,519	obruba
264	751448,940	1060146,825	355,511	vodovod - šoupě
265	751447,725	1060144,888	355,549	obruba

266	751448,207	1060143,075	355,278	oplocení
267	751441,672	1060142,475	355,295	dopravní značka
268	751438,930	1060140,795	355,135	oplocení
269	751438,489	1060142,516	355,421	obruba
270	751438,302	1060144,327	355,506	obruba
271	751438,257	1060144,468	355,376	obruba
272	751435,142	1060142,667	355,498	vodovod - šoupě
273	751435,236	1060142,482	355,504	vodovod - hydrant
274	751433,454	1060143,347	355,350	kanalizace - vpust'
275	751437,417	1060147,181	355,372	komunikace osa
276	751436,675	1060150,291	355,301	rozhraní ploch
277	751440,392	1060154,799	354,986	strom
278	751440,936	1060153,621	355,186	terénní hrana
279	751437,690	1060153,909	354,977	strom
280	751437,841	1060152,861	355,201	terénní hrana
281	751434,621	1060153,122	355,130	strom
282	751431,347	1060152,329	354,912	strom
283	751428,883	1060149,435	355,290	lampa
284	751426,224	1060150,281	355,069	terénní hrana
285	751427,814	1060151,298	354,986	strom
286	751427,315	1060148,118	355,228	rozhraní ploch
287	751427,739	1060144,781	355,320	komunikace osa
288	751428,313	1060141,888	355,341	rozhraní ploch
289	751428,375	1060141,754	355,497	rozhraní ploch
290	751428,619	1060140,014	355,536	obruba
291	751422,238	1060138,082	355,417	dopravní značka
292	751421,235	1060135,959	355,061	oplocení
293	751420,569	1060137,871	355,543	obruba
294	751419,956	1060139,562	355,525	obruba
295	751419,873	1060139,719	355,359	obruba
296	751418,981	1060142,646	355,348	komunikace osa
297	751418,712	1060147,070	355,178	obruba
298	751418,583	1060147,099	355,190	obruba
299	751418,647	1060147,367	355,184	obruba
300	751419,045	1060149,035	355,016	obruba
301	751419,181	1060148,999	355,130	obruba
302	751420,162	1060151,787	354,705	obruba
303	751420,305	1060151,763	354,873	obruba
304	751416,809	1060152,745	354,637	obruba
305	751416,669	1060152,815	354,781	obruba
306	751415,710	1060149,966	354,924	obruba
307	751415,556	1060150,037	355,049	obruba
308	751414,781	1060147,981	355,149	obruba
309	751414,672	1060147,747	355,146	obruba
310	751414,514	1060147,786	355,146	obruba
311	751407,817	1060150,145	354,923	rozhraní ploch
312	751410,332	1060154,730	354,421	strom
313	751411,504	1060150,985	354,925	terénní hrana
314	751405,541	1060155,162	354,614	terénní hrana
315	751402,380	1060154,966	354,516	rozhraní ploch
316	751409,260	1060156,219	353,817	strom
317	751406,835	1060159,207	353,515	strom
318	751408,372	1060143,883	355,278	bod na terénu
319	751409,610	1060140,203	355,366	komunikace osa

320	751410,340	1060137,216	355,327	obruba
321	751410,387	1060137,062	355,527	obruba
322	751410,872	1060135,352	355,542	obruba
323	751401,226	1060134,157	355,515	vodovod - šoupě
324	751399,639	1060134,577	355,433	kanalizace - vpust'
325	751400,729	1060132,777	355,520	obruba
326	751401,603	1060134,793	355,535	obruba
327	751401,561	1060134,929	355,396	obruba
328	751400,232	1060134,283	355,424	obruba
329	751400,206	1060134,421	355,417	obruba
330	751400,186	1060134,527	355,404	obruba
331	751400,186	1060137,771	355,443	komunikace osa
332	751399,050	1060140,436	355,375	bod na terénu
333	751394,977	1060144,715	355,226	lampa
334	751390,119	1060137,547	355,611	bod na terénu
335	751390,889	1060134,812	355,675	komunikace osa
336	751391,334	1060131,312	355,645	obruba
337	751391,357	1060131,194	355,675	obruba
338	751391,399	1060131,082	355,731	obruba
339	751394,195	1060131,900	355,629	vodovod - šoupě
340	751391,910	1060129,663	355,788	obruba
341	751391,805	1060129,024	355,802	dopravní značka
342	751391,465	1060127,793	355,780	objekt malého rozsahu
343	751391,606	1060123,238	355,683	strom
344	751393,230	1060121,045	355,622	obruba
345	751393,057	1060120,777	355,620	kanalizace - vpust'
346	751389,238	1060121,474	355,675	lampa
347	751379,010	1060120,581	356,057	dopravní značka
348	751378,770	1060119,834	355,989	obruba
349	751376,235	1060116,042	355,947	kanalizace - šachta
350	751371,358	1060116,140	356,003	obruba
351	751370,364	1060115,507	355,960	terénní hrana
352	751369,162	1060113,823	355,217	terénní hrana
353	751370,698	1060099,219	355,077	terénní hrana
354	751371,865	1060099,694	355,326	terénní hrana
355	751372,837	1060099,702	355,451	obruba
356	751365,306	1060098,507	354,755	hrana kultur
357	751364,984	1060107,723	354,888	hrana kultur
358	751367,046	1060113,042	355,051	hrana kultur
359	751373,868	1060107,894	355,658	kanalizace - šachta
360	751373,504	1060107,170	355,578	kanalizace - vpust'
361	751377,860	1060099,196	355,508	stavba
362	751377,648	1060101,432	355,570	schody
363	751378,015	1060101,491	355,615	schody
364	751377,978	1060101,916	355,620	schody
365	751380,254	1060102,125	355,667	schody
366	751379,781	1060107,647	355,767	stavba
367	751379,519	1060110,901	355,835	konstrukce - beton
368	751379,578	1060111,098	355,849	dopravní značka
369	751380,254	1060111,451	355,863	kanalizace - šachta
370	751385,927	1060111,450	355,813	schody
371	751386,768	1060111,538	355,812	schody
372	751386,752	1060111,717	355,800	stavba
373	751386,894	1060111,738	355,800	stavba

374	751386,788	1060113,020	355,789	stavba
375	751389,370	1060113,241	355,778	schody
376	751389,252	1060114,267	355,775	schody
377	751392,620	1060114,561	355,765	schody
378	751392,719	1060113,528	355,794	schody
379	751395,224	1060113,743	355,753	stavba
380	751395,249	1060113,393	355,756	schody
381	751396,473	1060113,516	355,749	schody
382	751402,251	1060114,056	355,683	oplocení
383	751401,556	1060112,236	355,518	kanalizace - šachta
384	751402,621	1060109,791	355,325	stavba
385	751396,759	1060110,026	355,291	schody
386	751395,618	1060109,900	355,267	schody
387	751395,694	1060109,158	355,313	stavba
388	751401,023	1060125,205	355,529	dopravní značka
389	751400,556	1060130,427	355,520	dopravní značka
390	751400,803	1060130,428	355,518	oplocení
391	751402,456	1060130,891	355,452	rozdělovací skříň
392	751404,500	1060131,465	355,189	rozdělovací skříň
393	751410,429	1060133,127	354,969	oplocení
394	751380,731	1060139,608	355,716	rozhraní ploch
395	751386,701	1060146,477	355,130	rozhraní ploch
396	751389,524	1060153,578	354,566	rozhraní ploch
397	751390,565	1060160,502	354,028	rozhraní ploch
398	751388,765	1060157,047	354,273	dopravní značka
399	751390,017	1060169,041	353,407	rozhraní ploch
400	751389,240	1060178,112	352,895	rozhraní ploch
401	751386,753	1060177,900	352,645	terénní hrana
402	751392,786	1060178,339	352,988	komunikace osa
403	751396,451	1060178,419	352,919	rozhraní ploch
404	751398,807	1060178,461	352,844	terénní hrana
405	751403,119	1060179,142	351,546	terénní hrana
406	751403,369	1060174,269	351,923	strom
407	751404,708	1060170,155	351,946	terénní hrana
408	751400,384	1060168,726	353,498	terénní hrana
409	751397,232	1060168,152	353,580	rozhraní ploch
410	751393,778	1060167,665	353,676	komunikace osa
411	751399,981	1060164,590	353,881	lampa
412	751401,030	1060161,385	354,091	dopravní značka
413	751401,993	1060161,908	354,047	terénní hrana
414	751404,880	1060166,430	352,359	terénní hrana
415	751405,807	1060165,189	352,525	strom
416	751399,514	1060160,111	354,098	rozhraní ploch
417	751394,813	1060162,023	354,000	komunikace osa
418	751398,026	1060155,571	354,472	komunikace osa
419	751402,571	1060149,154	354,970	komunikace osa
420	751410,684	1060144,926	355,236	komunikace osa
421	751379,380	1060134,244	356,064	komunikace osa
422	751386,556	1060142,134	355,499	komunikace osa
423	751390,448	1060149,257	354,935	komunikace osa
424	751392,691	1060156,802	354,355	komunikace osa
425	751386,369	1060160,573	353,880	terénní hrana
426	751384,702	1060151,439	354,608	terénní hrana
427	751382,937	1060148,848	354,959	strom

428	751376,714	1060159,482	352,604	strom
429	751375,777	1060152,413	353,639	strom
430	751372,463	1060148,153	353,553	strom
431	751373,546	1060142,113	355,045	strom
432	751164,091	1060022,834	352,243	terénní hrana
433	751163,800	1060023,539	352,258	obruba
434	751163,219	1060024,983	352,247	obruba
435	751163,141	1060025,104	352,147	obruba
436	751161,717	1060028,169	352,127	komunikace osa
437	751160,010	1060031,372	352,020	obruba
438	751159,949	1060031,490	352,123	obruba
439	751159,216	1060032,835	352,164	obruba
440	751158,773	1060033,495	352,064	terénní hrana
441	751157,657	1060035,754	351,375	oplocení
442	751165,281	1060037,861	352,011	strom
443	751166,252	1060040,545	351,591	vjezd, vstup
444	751167,432	1060041,177	351,548	obruba
445	751167,325	1060041,120	351,674	obruba
446	751168,290	1060039,400	351,900	obruba
447	751168,167	1060039,364	352,014	obruba
448	751168,333	1060037,579	352,177	obruba
449	751168,188	1060037,632	352,215	obruba
450	751167,307	1060035,346	352,267	obruba
451	751167,196	1060035,444	352,266	obruba
452	751169,737	1060032,604	352,410	komunikace osa
453	751171,392	1060029,527	352,454	obruba
454	751171,448	1060029,395	352,556	obruba
455	751172,220	1060028,027	352,579	obruba
456	751172,616	1060027,351	352,580	terénní hrana
457	751173,249	1060028,475	352,611	lampa
458	751179,142	1060030,645	352,818	terénní hrana
459	751179,818	1060032,119	352,906	obruba
460	751179,202	1060033,549	352,865	obruba
461	751179,153	1060033,672	352,756	obruba
462	751177,634	1060036,722	352,691	komunikace osa
463	751175,464	1060039,747	352,595	obruba
464	751175,402	1060039,878	352,698	obruba
465	751174,937	1060041,258	352,721	obruba
466	751174,814	1060042,469	352,468	kanalizace - šachta
467	751176,723	1060042,441	352,790	dopravní značka
468	751177,979	1060040,895	352,638	kanalizace - vpust'
469	751174,001	1060039,660	352,427	obruba
470	751174,011	1060039,779	352,420	obruba
471	751173,131	1060040,160	352,296	obruba
472	751173,057	1060040,033	352,288	obruba
473	751172,290	1060040,577	352,110	obruba
474	751172,400	1060040,676	352,264	obruba
475	751170,558	1060042,853	351,605	vjezd, vstup
476	751170,673	1060042,887	351,756	obruba
477	751175,386	1060043,833	352,357	vodovod - hydrant
478	751174,643	1060045,192	352,024	oplocení
479	751177,448	1060044,846	352,646	strom
480	751177,514	1060042,807	352,858	obruba
481	751178,295	1060044,055	352,767	obruba

482	751178,713	1060045,563	352,695	obruba
483	751179,018	1060047,557	352,607	vjezd, vstup
484	751180,122	1060047,977	352,581	obruba
485	751180,016	1060047,931	352,604	obruba
486	751180,056	1060045,488	352,687	obruba
487	751179,963	1060045,491	352,682	obruba
488	751179,697	1060043,546	352,748	obruba
489	751179,595	1060043,558	352,744	obruba
490	751179,040	1060042,134	352,754	obruba
491	751178,931	1060042,215	352,780	obruba
492	751178,360	1060041,378	352,633	obruba
493	751178,281	1060041,514	352,807	obruba
494	751183,523	1060044,788	353,024	rozhraní ploch
495	751183,841	1060050,094	352,534	vjezd, vstup
496	751183,856	1060049,845	352,492	obruba
497	751183,966	1060049,841	352,633	obruba
498	751184,301	1060047,826	352,650	obruba
499	751184,412	1060047,923	352,801	obruba
500	751185,031	1060047,004	352,972	obruba
501	751185,111	1060047,151	353,099	obruba
502	751185,876	1060046,724	353,193	obruba
503	751185,901	1060046,818	353,305	obruba
504	751186,606	1060046,843	353,255	rozhraní ploch
505	751186,521	1060046,958	353,377	obruba
506	751187,428	1060047,579	353,343	obruba
507	751187,313	1060047,634	353,425	obruba
508	751187,938	1060048,549	353,393	obruba
509	751187,798	1060048,589	353,507	obruba
510	751188,590	1060050,400	353,440	obruba
511	751188,455	1060050,437	353,580	obruba
512	751186,448	1060047,965	353,278	dopravní značka
513	751186,004	1060050,787	353,260	sloup el. vedení
514	751185,805	1060048,438	353,151	terénní hrana
515	751185,619	1060050,014	353,197	terénní hrana
516	751186,370	1060052,161	353,182	terénní hrana
517	751186,181	1060053,614	352,787	oplocení
518	751187,068	1060053,500	353,236	terénní hrana
519	751185,732	1060041,209	353,113	komunikace osa
520	751187,502	1060038,158	353,166	obruba
521	751187,554	1060038,046	353,270	obruba
522	751188,305	1060036,682	353,312	obruba
523	751188,736	1060035,933	353,235	terénní hrana
524	751196,661	1060040,223	353,651	terénní hrana
525	751196,321	1060040,973	353,738	obruba
526	751195,727	1060042,401	353,692	obruba
527	751195,647	1060042,530	353,572	obruba
528	751194,101	1060045,769	353,577	komunikace osa
530	751190,592	1060053,597	353,625	rozhraní ploch
531	751188,566	1060056,301	353,401	terénní hrana
532	751188,059	1060057,512	353,098	oplocení
533	751189,874	1060061,333	353,513	oplocení
534	751192,408	1060059,382	353,791	rozhraní ploch
535	751193,001	1060064,667	353,801	rozhraní ploch
536	751192,259	1060066,109	353,813	vodovod - hydrant

537	751189,681	1060065,397	353,495	oplocení
538	751191,486	1060070,423	353,623	dopravní značka
539	751192,629	1060070,544	353,666	rozhraní ploch
540	751195,461	1060071,332	353,683	komunikace osa
541	751196,477	1060063,201	353,918	komunikace osa
542	751196,153	1060056,625	353,923	komunikace osa
543	751192,932	1060049,781	353,651	komunikace osa
544	751201,066	1060053,071	354,139	bod na terénu
545	751202,521	1060050,414	354,186	komunikace osa
546	751204,356	1060047,191	354,202	obruba
547	751204,457	1060047,054	354,319	obruba
548	751205,046	1060045,628	354,358	obruba
549	751205,252	1060044,403	354,201	terénní hrana
550	751209,158	1060047,148	354,503	lampa
551	751213,941	1060049,101	354,566	terénní hrana
552	751213,316	1060050,022	354,851	obruba
553	751212,577	1060051,345	354,809	obruba
554	751212,523	1060051,477	354,705	obruba
555	751210,946	1060054,749	354,669	komunikace osa
556	751209,530	1060057,345	354,591	bod na terénu
557	751203,583	1060059,983	354,321	lampa
558	751217,952	1060061,814	355,037	bod na terénu
559	751219,426	1060059,338	355,089	komunikace osa
560	751221,193	1060056,096	355,088	obruba
561	751221,261	1060055,958	355,213	obruba
562	751221,926	1060054,611	355,248	obruba
563	751222,462	1060053,604	355,165	terénní hrana
564	751219,938	1060068,231	355,048	rozhraní ploch
565	751220,264	1060069,203	354,812	terénní hrana
566	751213,861	1060071,249	354,216	terénní hrana
567	751213,126	1060070,114	354,444	rozhraní ploch
568	751205,306	1060075,206	353,659	rozhraní ploch
569	751207,592	1060076,559	353,406	terénní hrana
570	751202,183	1060082,546	352,981	terénní hrana
571	751200,400	1060081,817	353,091	rozhraní ploch
572	751196,569	1060080,356	353,216	komunikace osa
573	751194,400	1060079,673	353,255	komunikace osa
574	751191,374	1060078,876	353,328	rozhraní ploch
575	751201,085	1060073,709	353,644	komunikace osa
576	751206,804	1060068,659	354,111	komunikace osa
577	751213,913	1060065,259	354,728	komunikace osa
578	751220,277	1060063,855	355,137	komunikace osa
579	751199,777	1060087,766	352,494	terénní hrana
580	751198,536	1060087,371	352,681	rozhraní ploch
581	751194,509	1060087,152	352,820	komunikace osa
582	751190,171	1060086,041	353,007	rozhraní ploch
583	751190,156	1060095,530	352,581	rozhraní ploch
584	751194,339	1060095,242	352,355	komunikace osa
585	751198,025	1060094,786	352,170	rozhraní ploch
586	751199,340	1060101,482	351,808	rozhraní ploch
587	751195,676	1060102,190	351,986	komunikace osa
588	751191,639	1060103,060	352,230	rozhraní ploch
589	751191,025	1060103,246	352,227	zábradlí, svodidlo
590	751190,091	1060104,316	352,269	vodovod - šoupě

591	751185,963	1060105,273	352,245	rozdělovací skříň
592	751185,661	1060107,210	352,269	oplocení
593	751185,088	1060096,267	352,654	rozdělovací skříň
594	751185,363	1060093,017	352,740	rozdělovací skříň
595	751185,613	1060092,472	352,746	sloup el. vedení
596	751185,318	1060089,584	352,789	oplocení
597	751187,694	1060089,473	352,825	objekt malého rozsahu
598	751190,016	1060100,230	352,407	zábradlí, svodidlo
599	751189,359	1060096,265	352,558	zábradlí, svodidlo
600	751189,053	1060092,266	352,744	zábradlí, svodidlo
601	751189,069	1060088,255	352,916	zábradlí, svodidlo
602	751189,511	1060084,267	353,074	zábradlí, svodidlo
603	751191,609	1060072,484	353,591	zábradlí, svodidlo
604	751189,078	1060069,586	353,291	oplocení
605	751186,750	1060081,636	352,999	oplocení
606	751326,126	1060143,310	350,611	rozhraní ploch
607	751326,764	1060143,078	350,456	zábradlí, svodidlo
608	751327,423	1060142,779	350,340	konstrukce - beton
609	751327,936	1060142,547	350,125	konstrukce - beton
610	751328,379	1060142,331	350,326	konstrukce - beton
612	751330,300	1060141,704	351,174	rozhraní ploch
613	751334,102	1060149,693	351,098	rozhraní ploch
614	751344,078	1060150,669	350,984	rozhraní ploch
615	751350,882	1060150,052	350,793	rozhraní ploch
616	751352,623	1060149,649	350,915	terénní hrana
617	751348,901	1060141,108	350,923	terénní hrana
618	751346,277	1060141,917	350,952	rozhraní ploch
619	751340,803	1060141,197	351,108	rozhraní ploch
620	751327,414	1060135,943	351,157	rozhraní ploch
621	751325,153	1060131,596	351,204	vodovod - šoupě
622	751324,590	1060134,117	350,517	konstrukce - beton
623	751324,117	1060134,319	350,289	konstrukce - beton
624	751323,505	1060134,367	350,469	konstrukce - beton
625	751323,407	1060135,708	350,645	zábradlí, svodidlo
626	751322,267	1060134,696	350,754	rozhraní ploch
627	751318,474	1060126,715	350,867	rozhraní ploch
628	751318,365	1060124,944	350,799	zábradlí, svodidlo
629	751319,279	1060125,301	350,670	konstrukce - beton
630	751319,771	1060125,041	350,451	konstrukce - beton
631	751320,248	1060124,906	350,644	konstrukce - beton
632	751321,626	1060124,545	351,271	rozhraní ploch
633	751317,794	1060117,288	351,230	rozhraní ploch
634	751316,736	1060117,679	350,754	konstrukce - beton
635	751316,277	1060117,894	350,567	konstrukce - beton
636	751315,767	1060118,053	350,787	konstrukce - beton
637	751314,991	1060117,594	350,857	zábradlí, svodidlo
638	751314,527	1060118,639	350,986	rozhraní ploch
639	751310,217	1060109,983	351,123	rozhraní ploch
640	751311,425	1060110,413	351,010	zábradlí, svodidlo
641	751310,950	1060108,503	350,941	konstrukce - beton
642	751311,414	1060108,274	350,747	konstrukce - beton
643	751312,154	1060108,590	350,924	konstrukce - beton
644	751312,611	1060108,452	351,243	konstrukce - beton
645	751311,601	1060107,446	350,958	konstrukce - beton

646	751311,995	1060107,547	351,221	konstrukce - beton
647	751312,053	1060108,170	350,966	konstrukce - beton
648	751313,366	1060108,384	351,282	rozhraní ploch
649	751313,234	1060110,076	351,142	dopravní značka
650	751305,850	1060101,275	351,254	rozhraní ploch
651	751306,879	1060101,440	351,163	zábradlí, svodidlo
652	751307,241	1060101,232	351,066	konstrukce - beton
653	751306,503	1060098,790	350,880	konstrukce - beton
654	751307,038	1060098,644	351,111	konstrukce - beton
655	751308,700	1060098,718	351,747	terénní hrana
656	751311,845	1060103,252	351,675	sloup
657	751311,981	1060104,010	351,634	sloup
658	751311,262	1060104,066	351,466	sloup
659	751313,688	1060100,945	352,936	terénní hrana
660	751318,072	1060103,054	353,484	terénní hrana
661	751321,209	1060107,415	351,557	konstrukce - beton
662	751321,089	1060106,975	351,457	konstrukce - beton
663	751321,076	1060106,491	351,571	konstrukce - beton
664	751330,253	1060104,262	353,122	terénní hrana
665	751328,724	1060106,346	351,812	konstrukce - beton
666	751327,529	1060106,104	351,691	konstrukce - beton
667	751327,205	1060105,747	351,814	konstrukce - beton
668	751332,652	1060107,129	351,891	terénní hrana
669	751336,808	1060107,613	351,961	
670	751334,716	1060112,750	351,736	sloup
671	751334,345	1060113,372	351,662	sloup
672	751333,716	1060112,796	351,653	sloup
673	751326,557	1060114,719	351,529	bod na terénu
674	751330,575	1060124,931	351,396	bod na terénu
675	751338,413	1060134,821	351,244	rozhraní ploch
676	751343,331	1060132,810	351,090	rozhraní ploch
677	751346,665	1060131,940	351,106	terénní hrana
678	751346,835	1060131,224	351,333	strom
679	751347,604	1060124,923	351,571	terénní hrana
680	751344,313	1060123,276	351,403	rozhraní ploch
681	751338,952	1060121,708	351,471	rozhraní ploch
682	751337,890	1060117,111	351,633	rozhraní ploch
683	751340,120	1060111,189	351,829	rozhraní ploch
684	751344,562	1060101,132	352,482	rozhraní ploch
685	751349,151	1060102,532	352,513	rozhraní ploch
686	751346,944	1060111,924	351,977	rozhraní ploch
687	751353,281	1060115,335	352,724	spodní stavba
688	751351,577	1060114,076	352,247	terénní hrana
689	751349,833	1060111,134	352,199	terénní hrana
690	751351,769	1060119,025	352,143	spodní stavba
691	751350,118	1060123,633	352,105	spodní stavba
693	751350,998	1060105,078	352,642	terénní hrana
694	751351,447	1060095,646	352,955	rozhraní ploch
695	751352,348	1060092,271	353,131	rozhraní ploch
696	751354,259	1060096,757	353,055	rozhraní ploch
697	751353,438	1060097,811	353,041	rozhraní ploch
698	751353,883	1060094,063	353,268	lampa
699	751353,628	1060085,540	353,521	rozhraní ploch
700	751358,005	1060087,905	353,762	bod na terénu

701	751349,010	1060084,758	353,451	rozhraní ploch
702	751347,274	1060084,596	353,420	terénní hrana
703	751345,084	1060083,000	354,378	oplocení
704	751346,889	1060093,315	352,965	rozhraní ploch
705	751345,632	1060092,963	352,941	rozhraní ploch
706	751344,332	1060092,697	352,843	terénní hrana
707	751341,019	1060097,991	352,485	terénní hrana
708	751341,659	1060099,318	352,540	rozhraní ploch
709	751338,341	1060099,983	352,582	oplocení
710	751338,557	1060099,444	352,650	oplocení
711	751337,464	1060098,972	353,810	oplocení
712	751329,314	1060096,522	353,535	vjezd, vstup
713	751333,726	1060113,024	356,050	sloup
714	751334,582	1060113,199	356,050	sloup
715	751311,979	1060103,374	356,340	sloup
717	751311,358	1060104,135	356,340	sloup
718	751289,605	1060094,002	356,257	sloup
719	751267,575	1060083,391	355,745	sloup
720	751354,011	1060115,568	355,368	spodní stavba
721	751351,004	1060124,027	355,389	spodní stavba
722	751351,001	1060124,032	356,706	spodní stavba
723	751351,503	1060122,640	356,548	mostovka
724	751351,560	1060122,458	355,761	mostovka
725	751333,994	1060115,979	357,046	mostovka
726	751333,990	1060115,789	356,258	mostovka
727	751315,845	1060108,683	357,335	mostovka
728	751315,796	1060108,474	356,557	mostovka
729	751312,721	1060101,164	356,497	mostovka
730	751335,058	1060110,256	356,212	mostovka
731	751336,235	1060110,489	357,062	mostovka
732	751317,907	1060103,120	357,340	mostovka
733	751334,306	1060112,391	356,050	sloup
735	751353,405	1060117,211	355,672	mostovka
736	751353,509	1060117,009	356,513	mostovka
737	751354,071	1060115,564	356,629	spodní stavba
738	751353,950	1060115,746	356,622	mostovka
739	751353,934	1060115,747	355,655	mostovka
740	751351,049	1060123,884	355,778	mostovka
741	751362,773	1060111,311	354,211	rozdělovací skříň
742	751362,580	1060110,171	354,277	sloup el. vedení
743	751364,598	1060115,102	355,086	konstrukce - beton
744	751364,409	1060115,018	355,114	konstrukce - beton
745	751364,998	1060113,562	354,040	konstrukce - beton
746	751365,422	1060112,843	354,782	konstrukce - beton
747	751365,429	1060112,898	355,141	konstrukce - beton
748	751365,610	1060112,957	355,145	konstrukce - beton
749	751364,353	1060111,981	354,759	strom
750	751364,526	1060115,827	355,205	strom
752	751366,254	1060116,554	355,784	konstrukce - beton
753	751366,258	1060116,560	355,235	konstrukce - beton
754	751366,838	1060115,202	354,999	konstrukce - beton
755	751366,841	1060115,209	355,850	konstrukce - beton
756	751368,298	1060115,776	355,786	konstrukce - beton
757	751367,726	1060117,152	355,788	konstrukce - beton

758	751367,278	1060116,168	355,837	kanalizace - šachta
759	751362,719	1060112,401	354,396	
760	751359,622	1060106,337	354,259	rozhraní ploch
761	751360,900	1060105,942	354,272	rozhraní ploch
762	751359,795	1060100,252	354,606	kanalizace - šachta
763	751356,331	1060106,328	354,404	terénní hrana
764	751242,102	1060034,581	351,618	komunikace osa
765	751245,780	1060033,358	351,763	komunikace osa
766	751250,041	1060032,315	351,929	rozhraní ploch
767	751252,068	1060034,257	352,090	konstrukce - beton
768	751250,985	1060031,978	352,079	zábradlí, svodidlo
769	751252,551	1060031,460	352,308	obruba
770	751252,267	1060030,815	352,217	obruba
771	751255,669	1060028,732	352,372	komunikace osa
772	751257,972	1060025,713	352,548	komunikace osa
773	751272,445	1060047,919	352,193	komunikace osa
774	751268,554	1060048,472	352,058	komunikace osa
775	751264,356	1060049,436	351,915	obruba
776	751264,469	1060049,826	351,987	obruba
777	751262,173	1060049,738	351,796	konstrukce - beton
778	751260,960	1060049,300	351,630	rozhraní ploch
779	751255,672	1060048,464	351,517	komunikace osa
780	751252,301	1060050,069	351,379	komunikace osa
781	751263,974	1060069,023	350,998	komunikace osa
782	751264,935	1060063,484	351,225	komunikace osa
783	751270,391	1060064,654	351,353	
784	751272,563	1060063,463	351,625	konstrukce - beton
785	751273,148	1060064,150	351,574	konstrukce - beton
786	751272,961	1060063,157	351,657	
787	751272,877	1060063,208	351,647	
788	751270,850	1060060,330	351,810	obruba
789	751270,876	1060060,157	351,732	obruba
790	751271,298	1060061,083	351,711	obruba
791	751271,226	1060061,182	351,765	obruba
793	751261,896	1060048,873	351,821	zábradlí, svodidlo
795	751276,753	1060075,711	351,112	rozhraní ploch
796	751278,234	1060075,095	351,233	zábradlí, svodidlo
797	751279,595	1060074,777	351,383	konstrukce - beton
798	751279,687	1060074,650	351,327	konstrukce - beton
799	751280,109	1060074,602	351,383	rozhraní ploch
800	751284,209	1060073,757	351,562	komunikace osa
801	751287,211	1060071,822	351,728	komunikace osa
802	751296,626	1060088,097	351,430	komunikace osa
803	751302,155	1060085,614	352,414	terénní hrana
804	751300,856	1060086,982	351,271	konstrukce - beton
805	751300,354	1060087,038	351,068	konstrukce - beton
806	751299,685	1060087,037	351,275	konstrukce - beton
807	751299,400	1060087,284	351,371	zábradlí, svodidlo
808	751298,371	1060087,248	351,512	rozhraní ploch
809	751298,495	1060078,234	352,922	terénní hrana
810	751296,018	1060078,222	351,415	konstrukce - beton
811	751295,448	1060078,216	351,219	konstrukce - beton
812	751294,817	1060078,267	351,415	konstrukce - beton
813	751293,606	1060076,974	351,511	zábradlí, svodidlo

814	751293,218	1060078,087	351,673	rozhraní ploch
815	751291,161	1060071,054	351,433	konstrukce - beton
816	751290,073	1060070,374	351,703	konstrukce - beton
817	751290,954	1060069,821	351,723	konstrukce - beton
818	751287,705	1060068,382	351,871	rozhraní ploch
819	751288,706	1060068,144	351,776	zábradlí, svodidlo
820	751289,257	1060067,225	351,842	terénní hrana
821	751291,225	1060065,655	353,436	terénní hrana
822	751283,355	1060060,788	352,049	rozhraní ploch
823	751283,536	1060059,875	352,083	obruba
824	751283,635	1060059,828	352,107	obruba
825	751283,846	1060059,497	352,131	zábradlí, svodidlo
826	751278,111	1060050,355	352,355	zábradlí, svodidlo
827	751276,613	1060048,490	352,321	obruba
828	751276,820	1060048,431	352,449	obruba
829	751274,315	1060043,924	352,467	zábradlí, svodidlo
830	751274,447	1060043,373	352,547	terénní hrana
831	751268,085	1060033,638	352,700	terénní hrana
832	751267,617	1060033,808	352,647	obruba
833	751267,471	1060033,867	352,558	obruba
834	751262,513	1060026,347	352,670	obruba
835	751262,646	1060026,267	352,730	obruba
836	751263,115	1060025,959	352,752	terénní hrana
839	751271,368	1060062,437	351,823	kanalizace - šachta
840	751271,469	1060062,043	351,650	obruba
841	751271,382	1060062,023	351,703	obruba
842	751271,814	1060062,495	351,629	obruba
843	751271,782	1060062,598	351,701	obruba
844	751272,126	1060065,682	351,434	zábradlí, svodidlo
845	751257,701	1060066,344	350,935	obruba
846	751257,566	1060066,415	351,023	obruba
847	751256,548	1060066,852	351,156	terénní hrana
848	751252,602	1060058,570	351,141	obruba
849	751252,765	1060058,459	351,048	obruba
850	751251,918	1060058,740	351,280	terénní hrana
851	751248,615	1060055,792	351,753	terénní hrana
853	751247,557	1060050,304	351,235	obruba
854	751247,457	1060050,370	351,297	obruba
855	751245,441	1060050,126	351,727	terénní hrana
856	751241,937	1060044,006	351,727	terénní hrana
857	751242,900	1060043,592	351,433	obruba
858	751242,989	1060043,483	351,356	obruba
859	751238,201	1060036,375	351,450	obruba
860	751238,067	1060036,468	351,533	obruba
861	751312,246	1060118,235	350,931	komunikace osa
862	751309,611	1060121,003	350,752	komunikace osa
863	751306,600	1060123,906	350,539	konstrukce - beton
864	751306,163	1060123,924	350,489	konstrukce - beton
865	751305,924	1060123,708	350,556	konstrukce - beton
866	751303,442	1060121,375	350,584	zábradlí, svodidlo
867	751302,699	1060121,744	350,585	zábradlí, svodidlo
868	751301,965	1060122,223	350,536	konstrukce - beton
869	751298,478	1060124,098	350,308	komunikace osa
870	751294,969	1060125,339	350,096	komunikace osa

871	751302,594	1060141,150	349,868	komunikace osa
872	751305,830	1060139,169	350,088	komunikace osa
876	751311,769	1060135,713	350,314	konstrukce - beton
877	751312,001	1060135,281	350,374	konstrukce - beton
878	751317,088	1060136,928	350,511	komunikace osa
879	751321,062	1060137,319	350,639	komunikace osa
880	751325,485	1060147,296	350,474	komunikace osa
881	751324,228	1060153,299	350,235	komunikace osa
882	751320,595	1060154,372	350,072	konstrukce - beton
883	751320,167	1060154,422	350,008	konstrukce - beton
884	751320,176	1060154,746	350,065	konstrukce - beton
885	751316,915	1060151,339	350,113	zábradlí, svodidlo
886	751317,468	1060155,143	350,034	rozhraní ploch
887	751313,576	1060156,175	349,818	komunikace osa
888	751310,154	1060157,787	349,599	komunikace osa
889	751198,901	1060115,624	351,571	rozhraní ploch
890	751202,296	1060113,064	351,366	komunikace osa
891	751204,947	1060110,513	351,231	rozhraní ploch
893	751214,156	1060115,530	350,653	dopravní značka
894	751215,305	1060116,679	350,646	terénní hrana
895	751213,953	1060117,225	350,749	rozhraní ploch
896	751212,202	1060120,278	350,822	komunikace osa
897	751209,987	1060123,729	350,915	rozhraní ploch
898	751211,665	1060126,489	350,773	rozhraní ploch
899	751218,273	1060130,443	350,464	rozhraní ploch
900	751221,865	1060130,574	350,408	rozhraní ploch
901	751223,950	1060127,085	350,387	komunikace osa
902	751225,863	1060123,593	350,358	rozhraní ploch
903	751225,246	1060121,724	350,154	dopravní značka
904	751227,236	1060122,592	349,963	terénní hrana
905	751235,555	1060124,973	349,893	terénní hrana
906	751235,556	1060125,892	349,636	terénní hrana
907	751235,250	1060126,836	350,059	terénní hrana
908	751234,316	1060128,166	350,138	rozhraní ploch
909	751232,160	1060131,886	350,192	komunikace osa
910	751230,074	1060135,376	350,175	rozhraní ploch
911	751239,652	1060141,438	349,937	rozhraní ploch
912	751244,342	1060145,110	349,804	rozhraní ploch
913	751248,088	1060149,678	349,608	rozhraní ploch
914	751249,124	1060149,950	349,622	vodovod - šoupě
915	751257,901	1060149,644	349,702	bod na terénu
916	751243,648	1060137,868	349,959	komunikace osa
917	751243,966	1060131,332	349,936	dopravní značka
918	751242,810	1060132,665	349,981	rozhraní ploch
919	751244,917	1060131,543	349,880	terénní hrana
920	751245,672	1060130,611	349,471	terénní hrana
921	751246,173	1060129,433	349,999	terénní hrana
922	751252,080	1060131,800	350,091	terénní hrana
923	751251,766	1060133,151	349,304	terénní hrana
924	751250,568	1060133,768	349,813	terénní hrana
925	751252,408	1060134,432	349,505	konstrukce - beton
926	751252,545	1060134,168	349,495	konstrukce - beton
927	751253,482	1060134,615	348,534	konstrukce - beton
928	751254,455	1060135,162	349,515	konstrukce - beton

929	751254,370	1060135,328	349,600	konstrukce - beton
930	751253,790	1060134,240	348,556	terénní hrana
931	751256,094	1060134,000	348,820	terénní hrana
932	751257,279	1060131,542	350,001	terénní hrana
933	751257,797	1060135,268	349,557	terénní hrana
934	751257,949	1060136,212	349,709	rozhraní ploch
935	751251,639	1060135,893	349,830	rozhraní ploch
936	751248,335	1060139,561	349,910	komunikace osa
937	751255,730	1060140,483	349,830	komunikace osa
938	751263,213	1060139,627	349,714	komunikace osa
939	751269,927	1060137,023	349,649	komunikace osa
940	751276,032	1060131,799	349,680	komunikace osa
941	751279,480	1060126,370	349,785	komunikace osa
942	751275,094	1060126,892	349,655	rozhraní ploch
943	751268,730	1060132,766	349,549	rozhraní ploch
944	751267,317	1060131,491	349,179	terénní hrana
945	751265,688	1060129,429	350,150	terénní hrana
946	751260,277	1060133,470	348,900	terénní hrana
947	751260,268	1060134,703	349,484	terénní hrana
948	751260,584	1060135,797	349,661	rozhraní ploch
949	751273,028	1060149,960	349,547	rozhraní ploch
950	751279,049	1060139,676	349,659	rozhraní ploch
951	751283,399	1060131,960	349,801	rozhraní ploch
952	751289,272	1060120,768	350,103	rozhraní ploch
953	751289,967	1060120,196	350,120	rozhraní ploch
954	751293,733	1060127,293	349,980	rozhraní ploch
955	751298,048	1060136,095	349,839	rozhraní ploch
956	751301,953	1060144,318	349,700	rozhraní ploch
957	751300,938	1060143,685	349,585	obruba
958	751300,785	1060143,719	349,707	obruba
959	751297,837	1060146,630	349,797	vodovod - šoupě
960	751289,856	1060143,484	349,738	bod na terénu
961	751290,394	1060132,921	349,878	bod na terénu
962	751297,484	1060136,397	349,729	obruba
963	751297,364	1060136,459	349,822	obruba
964	751293,161	1060127,559	349,841	obruba
965	751293,041	1060127,595	349,939	obruba
966	751289,591	1060120,461	350,052	obruba
967	751289,455	1060120,535	350,094	obruba
968	751290,380	1060123,881	350,127	dopravní značka
969	751266,706	1060083,484	355,745	sloup
971	751288,684	1060093,876	356,257	sloup
973	751309,489	1060105,826	356,602	mostovka
974	751309,333	1060105,963	357,381	mostovka
975	751288,632	1060096,559	356,518	mostovka
976	751288,609	1060096,759	357,296	mostovka
977	751268,394	1060086,953	356,091	mostovka
978	751268,500	1060087,208	356,876	mostovka
979	751311,139	1060103,449	356,340	sloup
981	751273,732	1060125,205	349,347	terénní hrana
982	751271,353	1060123,875	350,600	terénní hrana
983	751275,977	1060115,865	350,683	terénní hrana
984	751277,154	1060118,041	349,733	terénní hrana
985	751279,232	1060118,993	349,926	rozhraní ploch

986	751278,508	1060117,803	349,835	dopravní značka
987	751282,567	1060118,255	350,028	komunikace osa
988	751279,663	1060110,210	350,112	rozhraní ploch
989	751278,666	1060110,389	350,055	terénní hrana
990	751276,681	1060110,416	350,795	terénní hrana
991	751271,449	1060111,132	351,169	objekt malého rozsahu
992	751269,157	1060113,216	351,209	objekt malého rozsahu
993	751267,138	1060115,037	351,265	objekt malého rozsahu
994	751265,060	1060117,501	351,162	objekt malého rozsahu
995	751274,931	1060102,345	351,147	terénní hrana
996	751277,071	1060101,932	350,255	terénní hrana
997	751277,613	1060101,152	350,291	rozhraní ploch
998	751274,330	1060094,705	350,366	rozhraní ploch
999	751274,834	1060094,361	350,402	rozhraní ploch
1000	751277,281	1060092,128	350,566	komunikace osa
1001	751282,008	1060106,139	350,259	komunikace osa
1003	751285,949	1060090,067	350,960	zábradlí, svodidlo
1004	751287,969	1060089,177	351,116	konstrukce - beton
1005	751288,067	1060089,130	351,061	konstrukce - beton
1006	751288,415	1060088,965	351,124	konstrukce - beton
1007	751288,664	1060093,606	350,927	sloup
1008	751289,243	1060094,250	350,929	sloup
1009	751289,659	1060093,852	351,024	sloup
1010	751291,717	1060100,599	350,803	zábradlí, svodidlo
1011	751293,193	1060099,759	350,884	zábradlí, svodidlo
1012	751296,728	1060106,955	350,770	zábradlí, svodidlo
1013	751295,492	1060107,641	350,718	zábradlí, svodidlo
1014	751297,941	1060107,634	350,799	konstrukce - beton
1015	751298,037	1060107,597	350,742	konstrukce - beton
1016	751298,384	1060107,441	350,811	konstrukce - beton
1017	751292,380	1060096,993	350,992	konstrukce - beton
1018	751292,498	1060096,933	350,931	konstrukce - beton
1019	751292,856	1060096,742	350,999	konstrukce - beton
1020	751310,054	1060133,815	350,374	kanalizace - šachta
1021	751309,986	1060136,191	350,324	zábradlí, svodidlo
1022	751311,536	1060135,482	350,374	konstrukce - beton
1023	751308,933	1060136,580	350,317	konstrukce - beton
1024	751299,603	1060117,540	350,568	rozhraní ploch
1025	751292,718	1060104,207	350,713	rozhraní ploch
1026	751285,938	1060091,822	350,854	rozhraní ploch
1027	751279,455	1060080,294	351,027	rozhraní ploch
1028	751280,307	1060079,424	351,153	zábradlí, svodidlo
1029	751280,664	1060079,272	351,169	zábradlí, svodidlo
1030	751247,606	1060078,249	356,312	spodní stavba
1031	751247,702	1060078,083	356,295	mostovka
1032	751247,697	1060078,089	355,378	mostovka
1033	751248,418	1060076,757	355,356	mostovka
1034	751248,309	1060076,912	356,136	mostovka
1035	751247,587	1060078,251	355,238	spodní stavba
1036	751251,835	1060070,341	355,103	spodní stavba
1037	751252,427	1060070,648	352,759	spodní stavba
1038	751251,989	1060071,901	352,140	spodní stavba
1039	751253,940	1060071,541	352,090	terénní hrana
1040	751255,306	1060069,537	351,916	rozhraní ploch

1041	751259,071	1060076,259	351,536	terénní hrana
1042	751263,490	1060083,354	351,309	terénní hrana
1043	751268,966	1060091,161	351,061	terénní hrana
1044	751270,624	1060086,976	350,531	rozhraní ploch
1045	751267,628	1060083,226	350,569	sloup
1046	751266,615	1060083,302	350,688	sloup
1047	751263,786	1060075,555	350,756	rozhraní ploch
1048	751259,561	1060069,443	350,850	obruba
1049	751259,453	1060069,519	350,916	obruba
1050	751258,879	1060070,591	350,948	terénní hrana
1051	751249,103	1060077,299	352,325	spodní stavba
1052	751248,171	1060078,530	353,082	spodní stavba
1053	751250,386	1060078,922	352,223	terénní hrana
1054	751250,562	1060081,790	352,184	terénní hrana
1055	751248,504	1060084,907	352,290	terénní hrana
1056	751251,019	1060071,852	355,267	mostovka
1057	751251,109	1060071,653	356,134	mostovka
1058	751251,736	1060070,488	356,220	mostovka
1059	751251,733	1060070,489	355,246	mostovka
1060	751251,809	1060070,343	356,226	spodní stavba
1061	751266,417	1060079,765	355,838	mostovka
1062	751266,714	1060079,676	356,717	mostovka
1063	751286,409	1060089,418	356,369	mostovka
1064	751287,076	1060089,488	357,250	mostovka
1065	751288,926	1060093,302	356,257	sloup
1066	751266,856	1060082,758	355,745	sloup
1067	751266,824	1060082,750	350,705	sloup
1070	751242,261	1060086,061	352,116	terénní hrana
1071	751241,592	1060084,972	352,271	strom
1072	751238,287	1060083,542	352,214	terénní hrana
1073	751242,153	1060089,863	351,596	strom
1074	751244,326	1060064,689	356,051	strom
1075	751240,635	1060076,588	356,138	strom
1076	751229,735	1060079,739	351,790	terénní hrana
1077	751231,421	1060081,667	351,641	strom
1078	751230,966	1060081,386	351,885	strom
1081	751230,224	1060075,265	353,373	strom
1082	751228,975	1060074,183	353,232	strom
1083	751312,978	1060096,918	352,490	strom
1084	751355,556	1060105,704	353,978	strom
1085	751364,669	1060154,566	351,760	bod na terénu
1086	751359,909	1060141,663	353,508	bod na terénu
1087	751352,518	1060135,370	353,755	bod na terénu
1088	751282,486	1060093,380	350,767	komunikace osa
1089	751296,800	1060095,875	351,157	komunikace osa
2001	751267,259	1060025,175	354,370	oplocení
2002	751266,460	1060025,955	354,190	terénní hrana
2003	751272,113	1060033,269	354,380	oplocení
2004	751271,392	1060033,782	354,200	terénní hrana
2005	751279,469	1060045,613	354,150	oplocení
2006	751278,421	1060044,847	354,090	terénní hrana
2007	751284,806	1060056,645	353,460	terénní hrana
2008	751288,702	1060056,225	353,850	oplocení
2009	751295,437	1060063,962	353,880	oplocení

2010	751293,509	1060068,727	353,460	terénní hrana
2012	751307,289	1060077,725	353,590	oplocení
2013	751317,290	1060089,347	353,550	oplocení
2014	751325,974	1060099,441	353,560	oplocení
2016	751315,644	1060098,230	353,090	terénní hrana
2017	751311,595	1060092,789	352,990	terénní hrana
2021	751229,935	1060034,409	353,300	terénní hrana
2022	751228,081	1060035,753	353,450	terénní hrana
2023	751226,066	1060037,374	352,310	terénní hrana
2024	751222,366	1060040,855	352,170	bod na terénu
2025	751220,362	1060044,650	352,180	terénní hrana
2026	751233,758	1060043,786	353,360	terénní hrana
2027	751235,457	1060043,845	353,220	terénní hrana
2028	751236,681	1060047,652	353,180	rozhraní ploch
2029	751240,430	1060050,939	353,270	terénní hrana
2030	751233,330	1060046,535	352,270	terénní hrana
2031	751229,987	1060049,234	352,190	terénní hrana
2032	751243,684	1060057,213	353,380	terénní hrana
2033	751234,928	1060036,905	351,840	rozhraní ploch
2035	751243,227	1060050,528	351,990	terénní hrana
2036	751246,471	1060056,853	351,990	terénní hrana
2038	751250,845	1060061,478	352,250	rozhraní ploch
2039	751166,504	1060020,307	351,800	terénní hrana
2040	751169,971	1060012,671	351,870	bod na terénu
2045	751178,627	1060018,666	352,010	bod na terénu
2046	751173,112	1060024,297	351,810	terénní hrana
2047	751183,380	1060030,369	351,990	terénní hrana
2048	751187,354	1060022,461	352,070	bod na terénu
2052	751198,318	1060024,724	352,410	bod na terénu
2053	751191,336	1060033,582	352,090	terénní hrana
2054	751212,251	1060031,650	352,150	bod na terénu
2055	751206,851	1060039,240	352,190	terénní hrana
2056	751207,490	1060106,287	350,890	terénní hrana
2057	751203,024	1060098,029	351,110	terénní hrana
2058	751212,649	1060081,606	351,080	terénní hrana
2059	751222,009	1060084,680	351,070	bod na terénu
2062	751217,184	1060098,365	350,610	bod na terénu
2065	751217,514	1060110,479	350,560	bod na terénu
2068	751247,828	1060121,206	350,820	bod na terénu
2069	751260,882	1060119,733	351,110	bod na terénu
2072	751237,593	1060110,944	350,910	bod na terénu
2073	751245,206	1060103,540	351,070	bod na terénu
2074	751253,856	1060099,482	351,570	bod na terénu
2075	751258,080	1060107,854	351,410	bod na terénu
2076	751252,681	1060086,460	352,000	bod na terénu
2077	751257,369	1060091,827	351,840	bod na terénu
2078	751232,085	1060097,225	351,000	bod na terénu
4001	751466,173	1060157,369	355,407	měřický bod - hřeb
4002	751397,452	1060142,895	355,255	měřický bod - hřeb
4003	751388,130	1060208,240	351,057	měřický bod - hřeb
4004	751345,462	1060114,275	357,349	měřický bod - hřeb
4005	751343,029	1060120,940	357,427	měřický bod - hřeb
4006	751307,109	1060097,044	357,933	měřický bod - hřeb
4007	751303,603	1060105,004	357,990	měřický bod - hřeb

4008	751260,028	1060074,935	357,008	měřický bod - hřeb
4009	751256,413	1060082,699	357,106	měřický bod - hřeb
4010	751155,789	1060019,859	352,010	měřický bod - hřeb
4011	751203,205	1060058,008	354,290	měřický bod - hřeb
4012	751194,328	1060108,905	351,938	měřický bod - hřeb
4013	751273,416	1060148,008	349,574	měřický bod - hřeb
4014	751347,702	1060156,050	350,860	měřický bod - hřeb
4015	751221,614	1060056,155	355,227	měřický bod - hřeb
4016	751357,662	1060118,366	356,894	měřický bod - hřeb
4501	751302,745	1060163,015	349,441	měřický bod - dálnice
9101	751353,842	1060094,079	355,655	měřický bod - štítek
9102	751308,377	1060166,649	351,850	měřický bod - štítek
9103	751246,527	1060066,881	358,698	měřický bod - štítek
9104	751333,245	1060156,247	352,152	měřický bod - štítek
9105	751291,872	1060059,736	355,360	měřický bod - štítek
9106	751361,118	1060117,854	359,188	měřický bod - štítek