

LEGENDA

- stávající kabel AYKY 4x16
- orientační zázkes
- nový provizorní zdvžený kabel
- kabel CYKZ 2x4
- nový definitivní kabel
- kabel CYKY 2x4
- stávající kabel
- kabel AYKY 4x16
- demontáž
- orientační zázkes



- sloup dřevěný
- vč. lanové kotvy
- skříň kabelová v piliři
- např. EP1/P 374x1150x242

- sloup J7
- vč. lanové kotvy
- skříň kabelová
- v piliři

- odkryt stávající
- kabel a zapojit do nové
- skříně

SITUACE

1:500

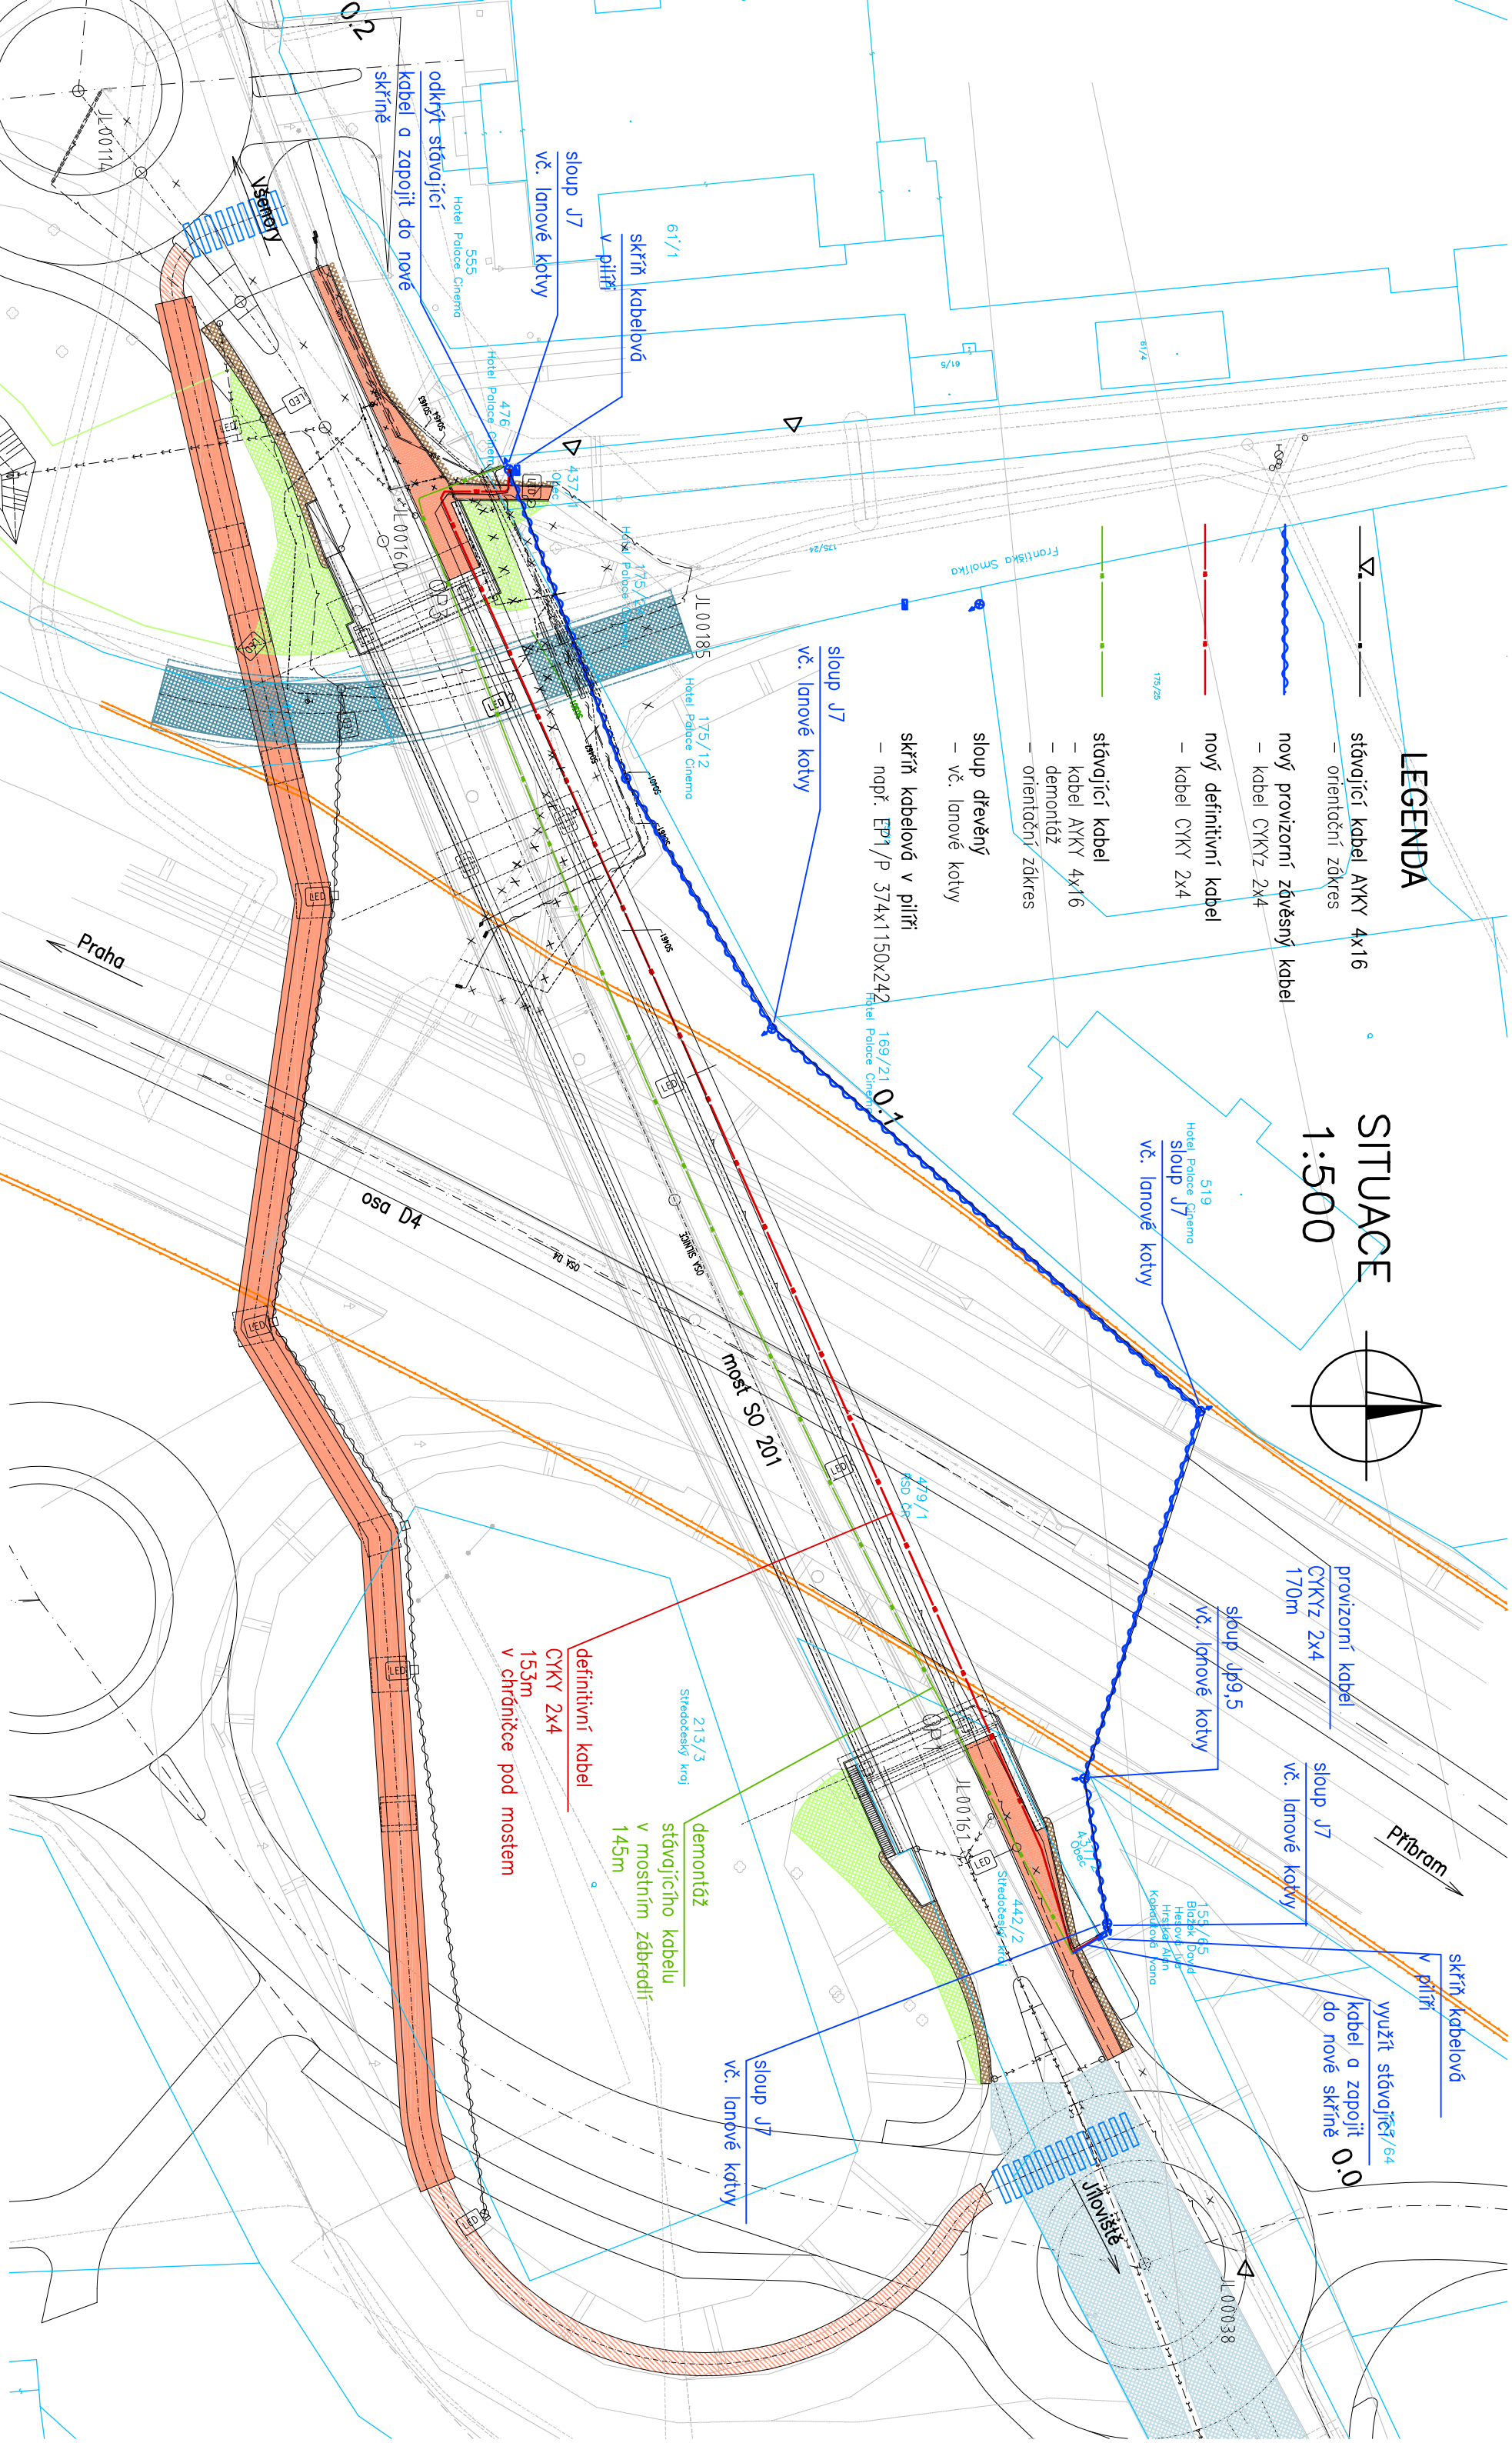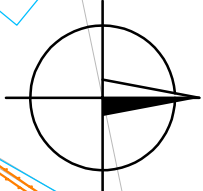

Č. přílohy

2

Stavba:

III/11513 Jilovské most ev.č. 1153-1 přes D4 v obci Jilovské

Objekt:

S0 471 – Přeložka místního rozhlasu

Příloha:

SITUACE