

PODÉLNÝ PROFIL SO 103.1
km 0,00427 – km 0,61118
Kraj: Středočeský
KÚ: Buštěhrad
M1000/100

I/61
Kladno

III/00719
Kralupy nad Vltavou

SKLONOVÉ POMĚRY:

SROVNÁVACÍ ROVINA:

ZMĚNA PŘÍČ. SKLONU:

KÓTY NIVELETY:


KÓTY TERÉNU:

STANIČENÍ:

VZDÁLENOST PŘ. ŘEZŮ:

STANIČENÍ PŘ. ŘEZŮ:

SMĚROVÉ POMĚRY:

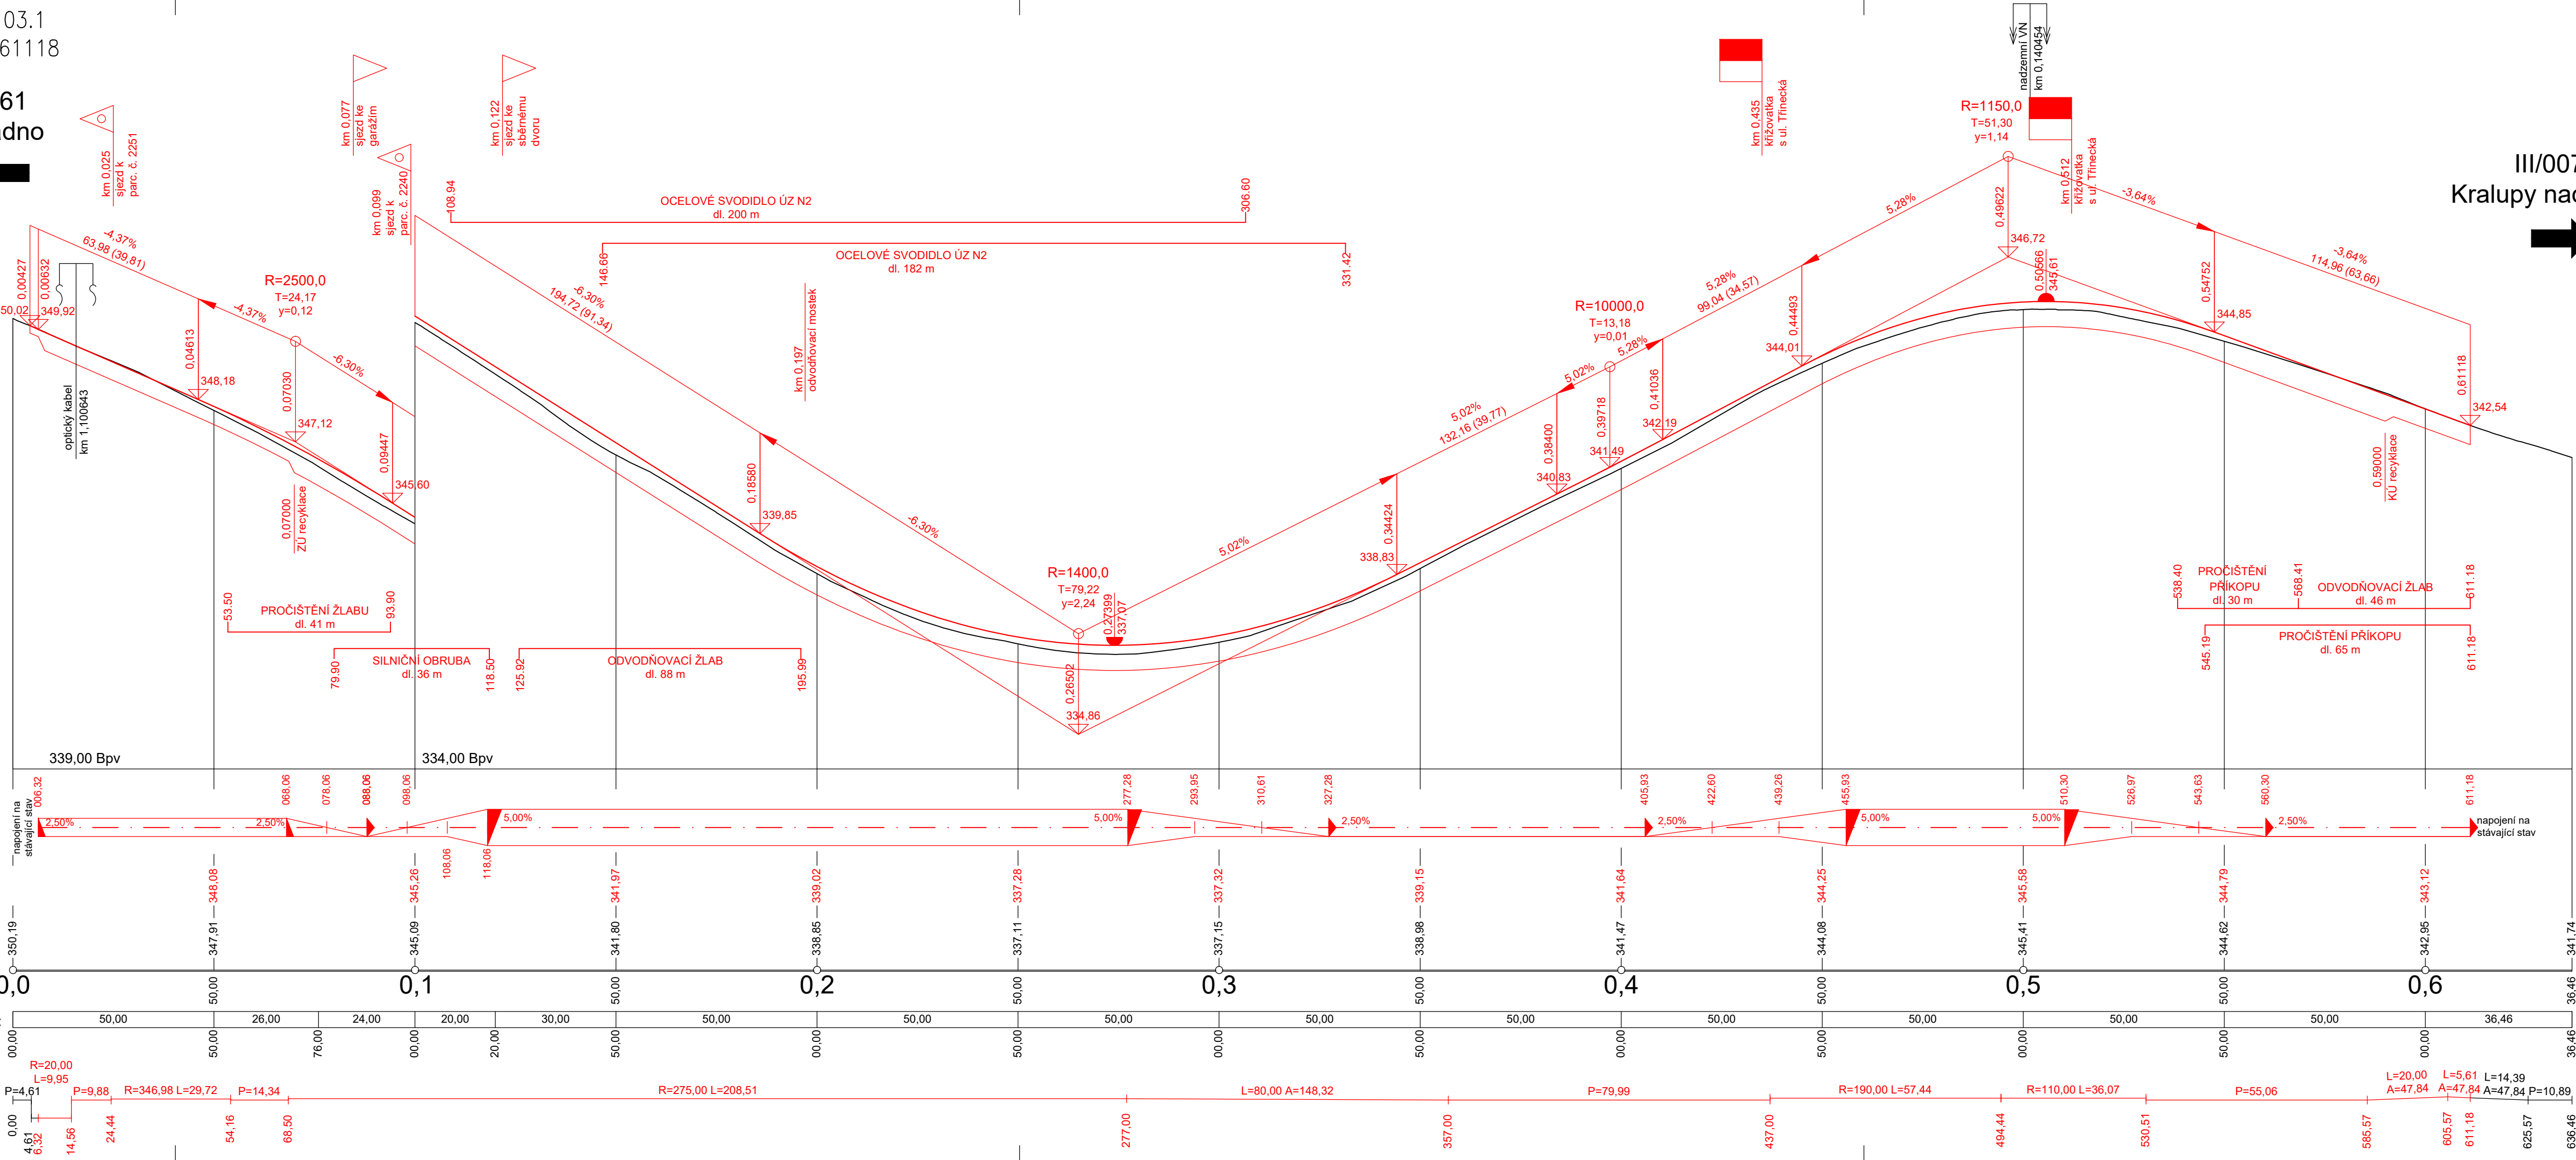

Č.	Datum	Popis	Vypracoval	Schválil
REVIZE				

Souřadnicový systém S-JTSK, Výškový systém Bpv

Objednatel:	KRAJSKÁ SPRÁVA A ÚDRŽBA SILNIC STŘEDOČESKÉHO KRAJE ZBOROVSKÁ 81/11, 150 21 PRAHA 5 - SMÍCHOV
-------------	---

Zhotovitel:	SAGASTA AFRY SATRA 4roads SHB
Vedoucí společnosti	SAGASTA s.r.o.
Novodvorská 1010/14	142 00 Praha 4 Lhotka

Navrhl/vypracoval:	Zodpovědný projektant:	Zpracovatel:
Ing. Jiří Kadlec	Ing. Martin Kouba	4roads s.r.o.
Technická kontrola:	Hlavní inženýr projektu:	Slunná 541/27
Ing. Pavel Paška	Ing. Karel Fazekas, Ph.D.	162 00 Praha 6
		IČ: 06327354

Kraj:	Středočeský	Čís.sm.obj.:	S-3681/00066001/2020
Katastrální území:	Buštěhrad	Čís.akce:	20074
Stavba:	III/00715, III/00718, III/00719 Buštěhrad, průtah - PD	Datum:	02/2024
		Formát:	5x A4
		Měřítko:	1:1000/100
Část:	OBJEKTY POZEMNÍCH KOMUNIKACÍ	Stupeň:	Číslo kopie:
Objekt:	SO 103.1 Silnice III/00719 (km 0,000 – 0,611)	PDPS	
Příloha:	PODÉLNÝ PROFIL	Číslo přílohy:	D.1.1.3.1.3