


KLAD LISTŮ

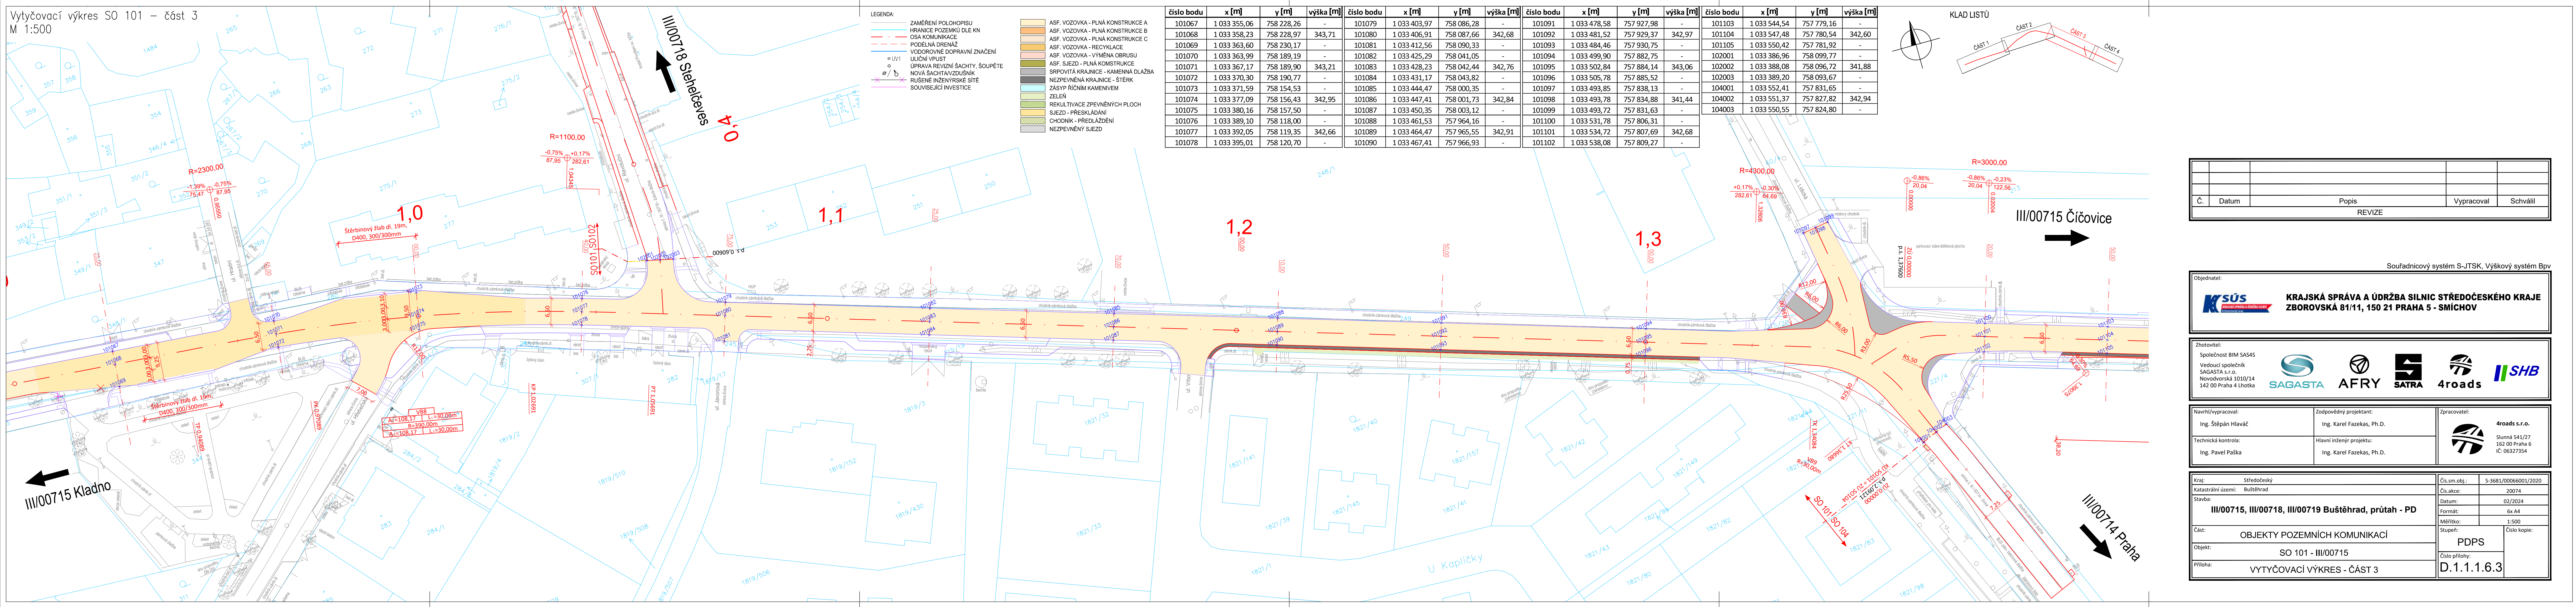

Č.	Datum	Popis	Vypracoval	Schválil
REVIZE				

Souřadnicový systém S-JTSK, Výškový systém Bpv


Objednatel:

 **KRAJSKÁ SPRÁVA A ÚDRŽBA SILNIC STŘEDOČESKÉHO KRAJE**
ZBOROVSKÁ 81/11, 150 21 PRAHA 5 - SMÍCHOV


Zhotovitel:

Společnost BIM SAS4S


Vedoucí společnosti
SAGASTA s.r.o.
Novodvorská 1010/14
142 00 Praha 4 Lhotka


 **SAGASTA**

 **AFRY**

 **SATRA**

 **4roads**

 **SHB**

 Navrh/vypracoval: Ing. Štěpán Hlaváč	Zodpovědný projektant: Ing. Karel Fazekas, Ph.D.	 4roads s.r.o. Slunná 541/27 162 00 Praha 6 IČ: 06327954
Technická kontrola: Ing. Pavel Paška	Hlavní inženýr projektu: Ing. Karel Fazekas, Ph.D.	

Kraj:	Středočeský	Čís.sm.obj.:	S-3681/00066001/2020
Katastrální území:	Buštěhrad	Čís.akce:	20074
Stavba: III/00715, III/00718, III/00719 Buštěhrad, průtah - PD		Datum:	02/2024
		Formát:	6x A4
		Měřítko:	1:500
Část:	OBJEKTY POZEMNÍCH KOMUNIKACÍ	Stupeň:	PDPS Číslo přílohy:
Objekt:	SO 101 - III/00715		
Příloha:	VYTYČOVACÍ VÝKRES - ČÁST 3		D.1.1.1.6.3