


SUTERÉN

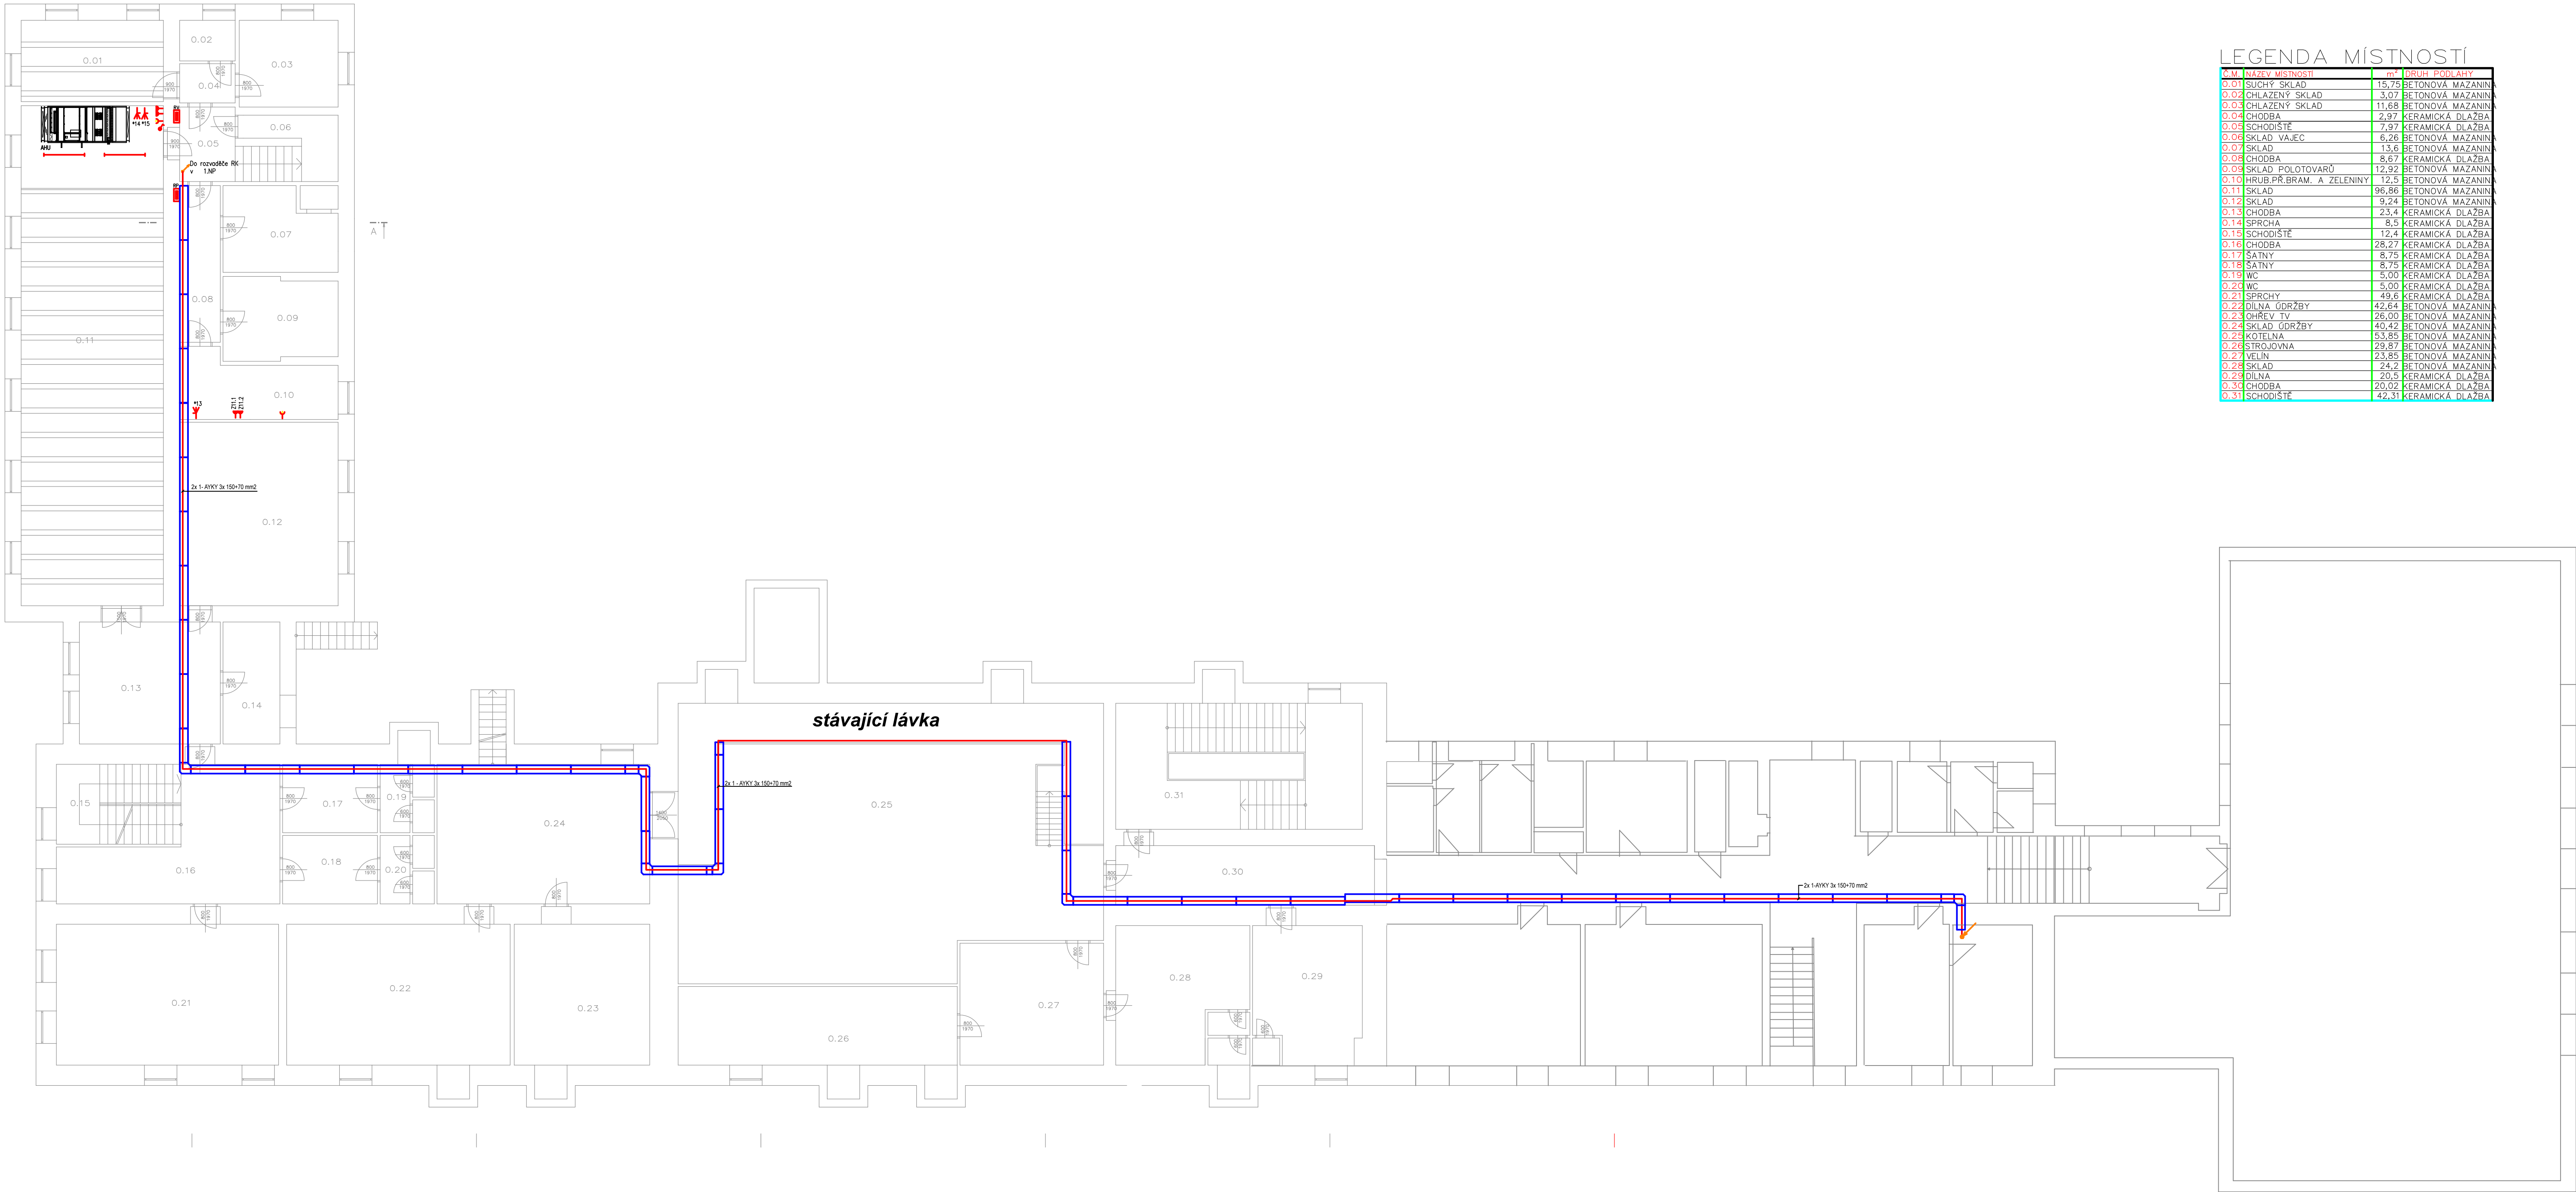

LEGENDA MÍSTNOSTÍ

N.M.	NÁZEV MÍSTNOSTI	m²	DŘEVIČ POKLADKY
0.01	SUCHÝ SKLAD	15,75	BETONOVÁ MAZANINA
0.02	CHLAZENÝ SKLAD	3,07	BETONOVÁ MAZANINA
0.03	CHLAZENÝ SKLAD	11,68	BETONOVÁ MAZANINA
0.04	CHODBA	2,97	KERAMICKÁ DLAŽBA
0.05	SCHODIŠTĚ	7,97	KERAMICKÁ DLAŽBA
0.06	SKLAD VAJEC	6,28	BETONOVÁ MAZANINA
0.07	SKLAD	13,6	BETONOVÁ MAZANINA
0.08	CHODBA	8,67	KERAMICKÁ DLAŽBA
0.09	SKLAD POLOTOVARŮ	12,92	BETONOVÁ MAZANINA
0.10	HRUBÉ PR. BRAM. A ZELENINY	12,5	BETONOVÁ MAZANINA
0.11	SKLAD	96,86	BETONOVÁ MAZANINA
0.12	SKLAD	9,24	BETONOVÁ MAZANINA
0.13	CHODBA	23,4	KERAMICKÁ DLAŽBA
0.14	SPRCHA	8,5	KERAMICKÁ DLAŽBA
0.15	SCHODIŠTĚ	12,4	KERAMICKÁ DLAŽBA
0.16	CHODBA	28,27	KERAMICKÁ DLAŽBA
0.17	SATNY	8,75	KERAMICKÁ DLAŽBA
0.18	SATNY	8,75	KERAMICKÁ DLAŽBA
0.19	WC	5,00	KERAMICKÁ DLAŽBA
0.20	WC	5,00	KERAMICKÁ DLAŽBA
0.21	SPRCHY	49,6	KERAMICKÁ DLAŽBA
0.22	DILNA GDRŽBY	42,64	BETONOVÁ MAZANINA
0.23	OHREV TV	26,00	BETONOVÁ MAZANINA
0.24	SKLAD GDRŽBY	40,42	BETONOVÁ MAZANINA
0.25	KOTELNA	53,85	BETONOVÁ MAZANINA
0.26	STROJOVNA	29,87	BETONOVÁ MAZANINA
0.27	VELIN	23,85	BETONOVÁ MAZANINA
0.28	SKLAD	24,2	BETONOVÁ MAZANINA
0.29	DILNA	20,5	KERAMICKÁ DLAŽBA
0.30	CHODBA	20,02	KERAMICKÁ DLAŽBA
0.31	SCHODIŠTĚ	42,31	KERAMICKÁ DLAŽBA

Legenda:

- Zásuvka 230V/16A dvojnásobná
- El. vývod 3-fázový
- Klesající vedení
- Nouzové svítidlo s piktogramem
- Nouzové svítidlo s piktogramem
- Drátěnný kabelový žlab
- Stoupací vedení
- Střídavý vypínač
- Svítidlo
- Světelný vývod nástěnný
- Sériový vypínač
- ⊙ Tlačítkový ovladač
- Vypínač
- Vypínač, IP44
- Zásuvka 400V/16A/5
- Zásuvka 230V/16A, IP44
- silnoproudý rozvaděč

D. NZ s4
3259
LED svítidlo - viz výpočet osvětlenosti
NZ = svítidlo s nouzovým zdrojem
s.. = číslo světelného obvodu

LED svítidlo - Trevos, FUTURA 2.4ft, VP AL 8800/840

VÝVODY Z ROZVADĚČE RV

- *13 Vývod pro škrabku brambor - CYKY-J 5x2,5 mm2 (jistič 10A/3/B)
- *14 Vývod pro AHU - CYKY-J 5x2,5 mm2 (jistič 10A/3/B)
- *15 Vývod pro kondenzační jednotku - CYKY-J 5x2,5 mm2 (jistič 10A/3/B)

ASTRA electric s.r.o. Huťská 1496, 272 01 Kladno IČ: 61679909 Email: info@astra-electric.cz		Autoriz. razítko:	
Projektant: část:	Vypracoval:		
Jan Lenárt, ČKAIT 0009316	JAN LENÁRT		
Investor: STŘEDNÍ PRŮMYSLOVÁ ŠKOLA STAVEBNÍ A OBCHODNÍ AKADEMIE UL. CYRILA BOUDY Č.P. 2954, KLADNO			
Název akce - objekt: REKONSTRUKCE KUCHYNĚ CYRILA BOUDY 2953, KLADNO KAT.ÚZ. KLADNO		Datum:	6/2023
		Stupeň PD:	DPS
		Číslo zakázky:	-----
		Formát:	A1
Část:	D.1.4. SILNOPROUDÁ ELEKTROTECHNIKA	Měřítko:	1:120
Výkres:	Elektrická instalace 1.PP	Číslo výkresu:	E.02