


Vypracoval Jan Balhar	Kontroloval Ondřej Balhar	TZB KOMPLET s.r.o. Novoměstská 960, 537 01 Orduim IČO 288 08 568 <a href="http://www.projekty-inzurnim.cz">www.projekty-inzurnim.cz</a> tel.: 602 351 456, <a href="mailto:tzbkomp@seznam.cz">tzbkomp@seznam.cz</a>
Investor Hotelová škola Poděbrady, příspěvková organizace Komenského 156/7, 290 01 Poděbrady	formát 6x A4	
Akce Modernizace školních kuchyněk Hotelová škola Poděbrady	datum 06/2023	
	čísel DPS	
	měřítko 1:50	
Obsah výkresu KANALIZACE – PODÉLNÝ PROFIL TUKOVÉ KANALIZACE	čísel 1:50	Označení D.1.4.1.2.b-K7

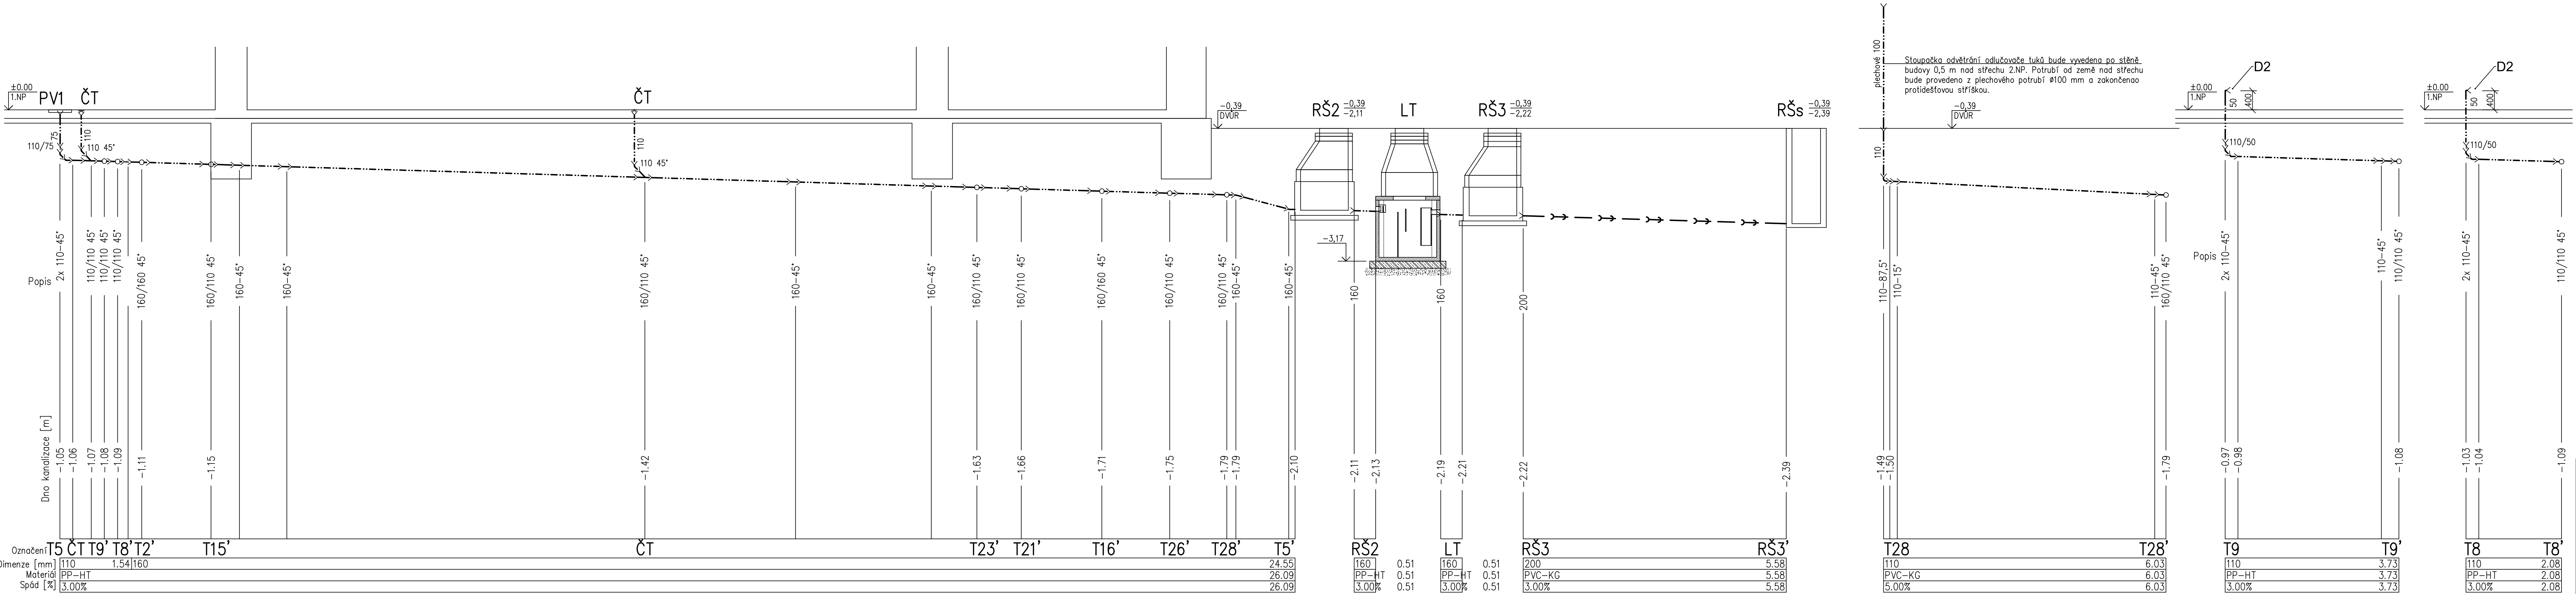

Vypracoval Jan Balhar	Kontroloval Ondřej Balhar	TZB KOMPLET s.r.o. Novoměstská 960, 537 01 Orduim IČO 288 08 568 <a href="http://www.projekty-inzurnim.cz">www.projekty-inzurnim.cz</a> tel.: 602 351 456, <a href="mailto:tzbkomp@seznam.cz">tzbkomp@seznam.cz</a>
Investor Hotelová škola Poděbrady, příspěvková organizace Komenského 156/7, 290 01 Poděbrady	formát 6x A4	
Akce Modernizace školních kuchyněk Hotelová škola Poděbrady	datum 06/2023	
	čísel DPS	
	měřítko 1:50	
Obsah výkresu KANALIZACE – PODÉLNÝ PROFIL TUKOVÉ KANALIZACE	čísel 1:50	Označení D.1.4.1.2.b-K6