


LEGENDA:

R+S Stávající sdržený rozdělovač a sběrač s 10 sekundárními okruhy

- Stávající ocelové přírodní potrubí vytápění
- Stávající ocelové vratné potrubí vytápění
- Demontáž ocelového přírodního potrubí vytápění
- Demontáž ocelového vratného potrubí vytápění

UPOZORNĚNÍ: Stávajícím otopným tělesům připojeným na větve "přízemí dvorní trakt" a "přízemí uliční trakt" budou vyměněny stávající termostatické ventily a regulační šroubení za nové.

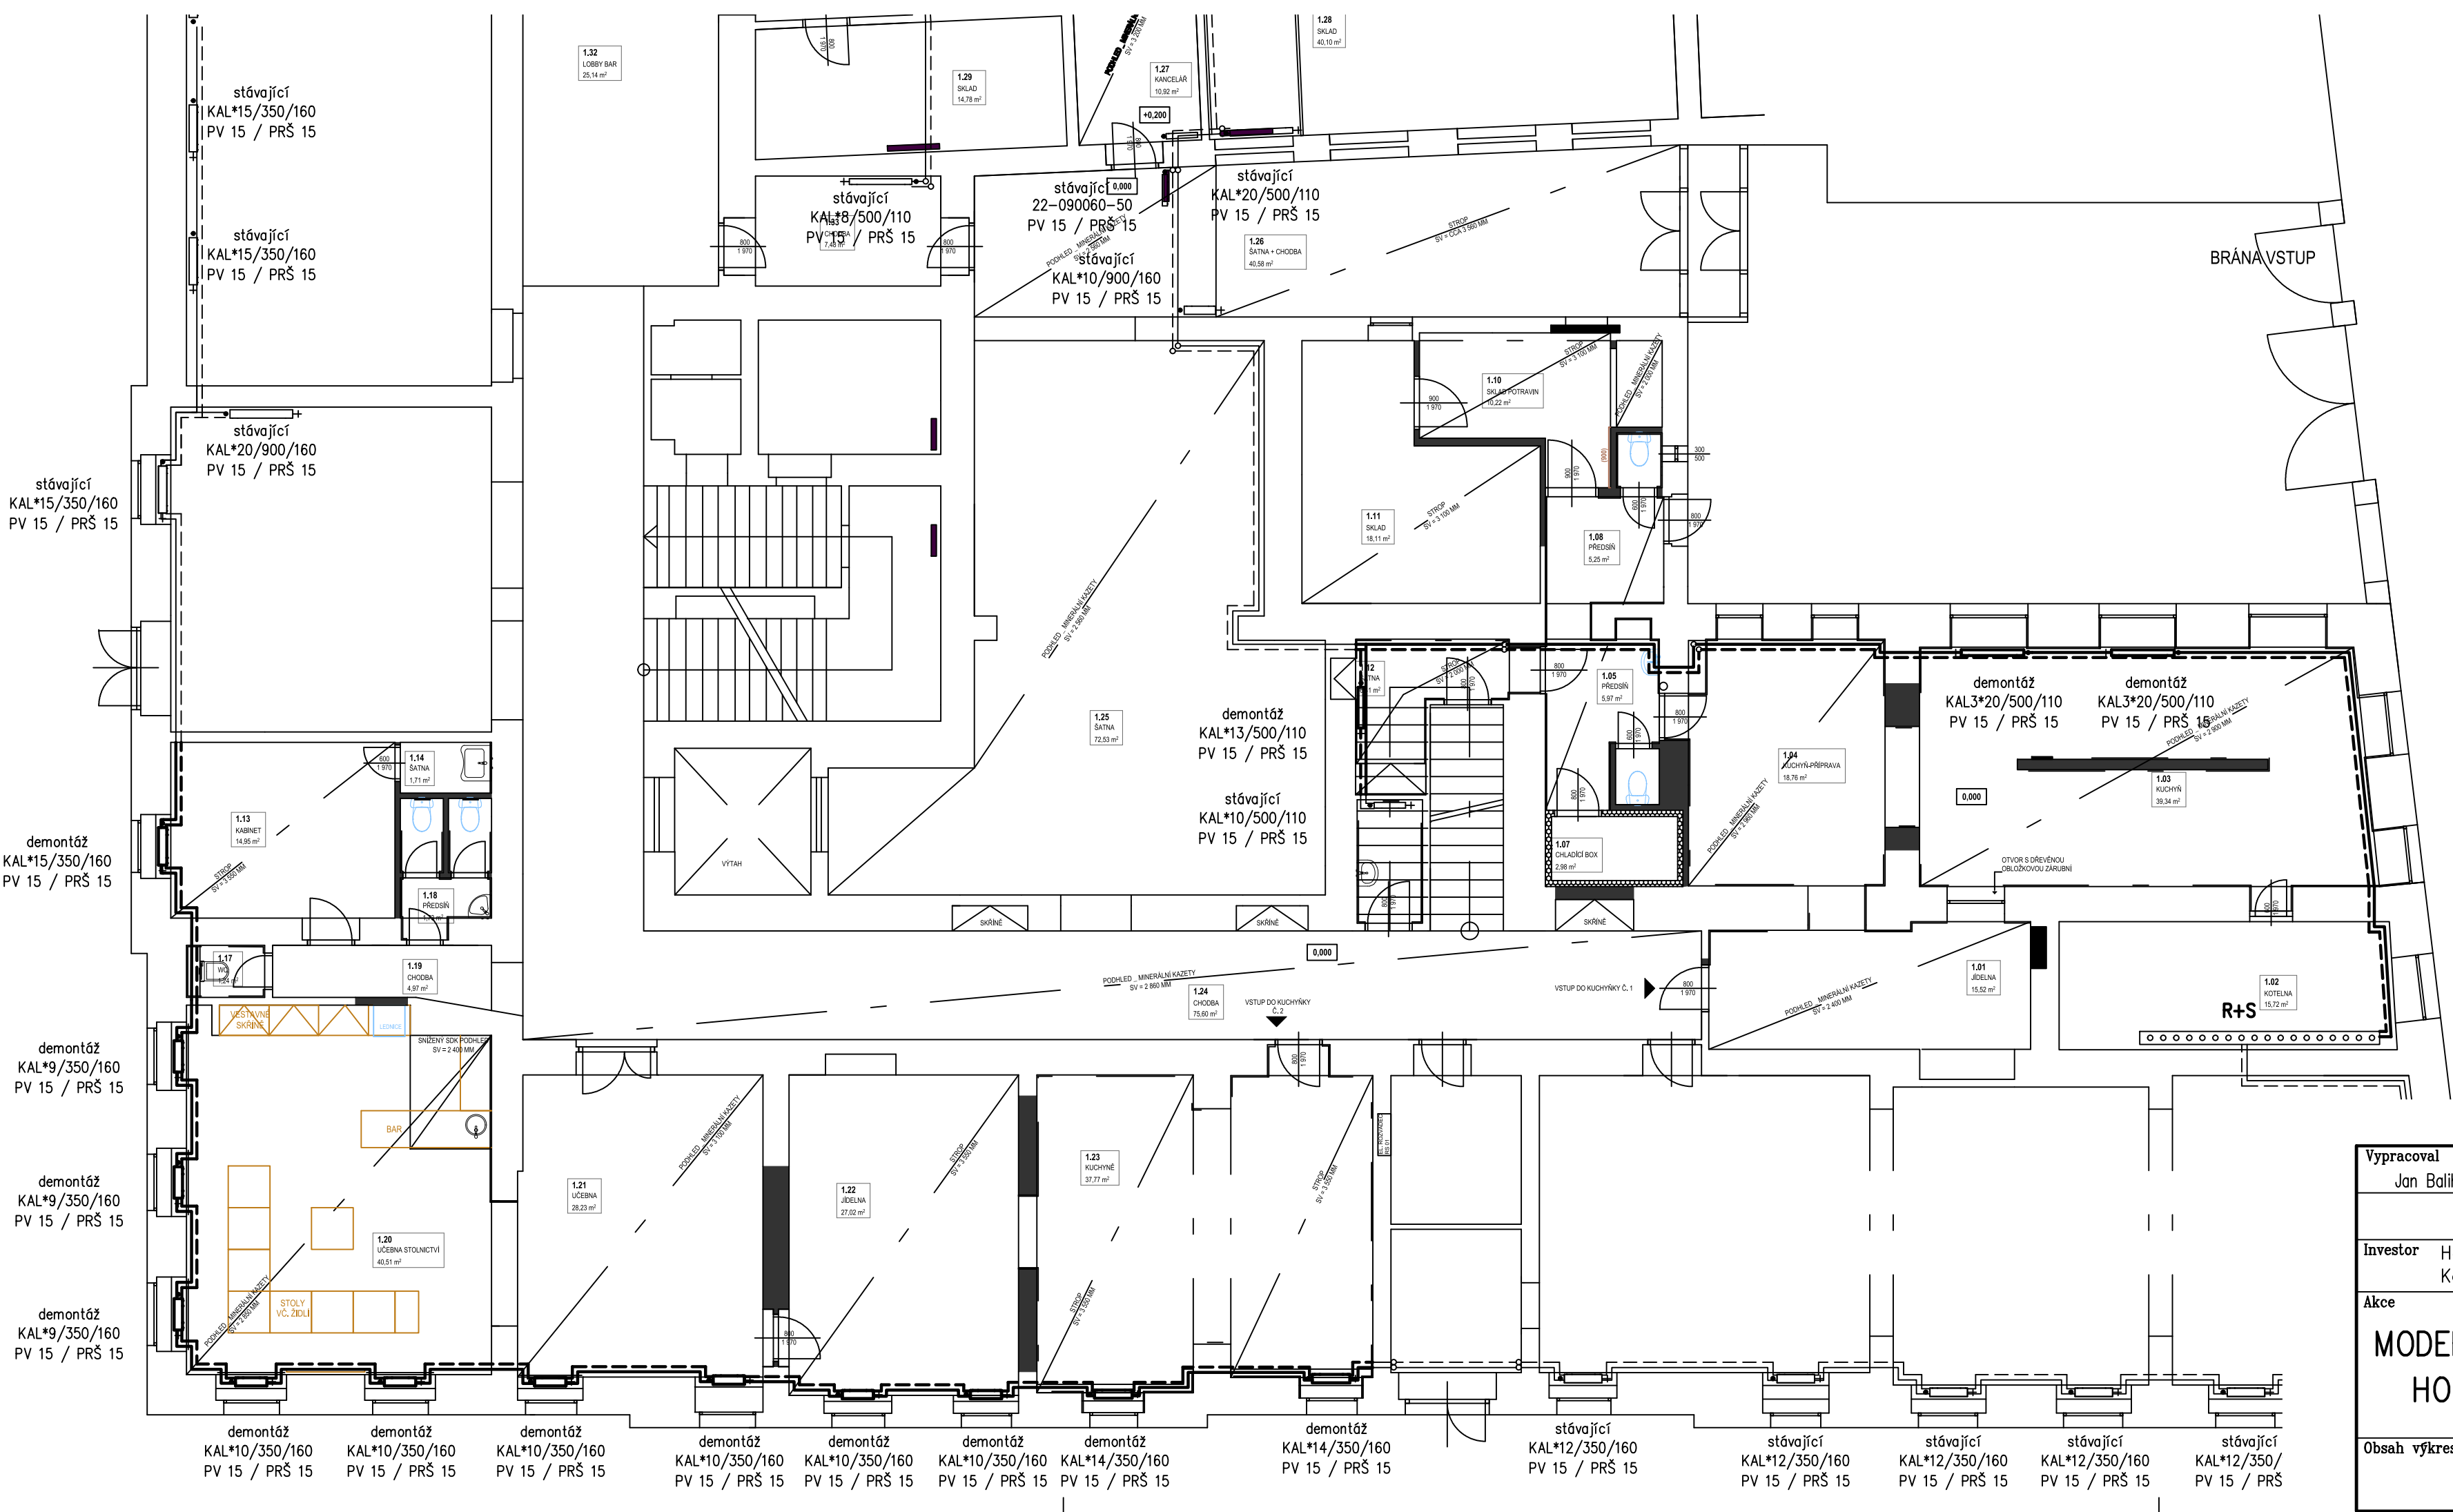


Vypracoval Jan Baihar		Kontroloval Ondřej Baihar	TZB KOMPLET s.r.o. Novoměstské 960, 537 01 Chrudim IČO 288 08 568 www.projekty-chrudim.cz tel.: 602 351 486, tzbkomplet@chrudim.cz
Investor Hotelová škola Poděbrady, příspěvková organizace Komenského 156/7, 290 01 Poděbrady		formát 3x A4	
Akce MODERNIZACE ŠKOLNÍCH KUCHYNĚK HOTELOVÁ ŠKOLA PODĚBRADY			datum 06/2023
			účel DPS
			měřítko 1:100
			část technika prostředí staveb vytápění
Obsah výkresu VYTÁPĚNÍ – DEMONTÁŽE			Označení D.1.4.2.b–UT3

LEGENDA:

R+S Stávající sdržený rozdělovač a sběrač s 10 sekundárními okruhy

- Stávající ocelové přírodní potrubí vytápění
- Stávající ocelové vratné potrubí vytápění
- Demontáž ocelového přírodního potrubí vytápění
- Demontáž ocelového vratného potrubí vytápění

UPOZORNĚNÍ: Stávajícím otopným tělesům připojeným na větve "přízemí dvorní trakt" a "přízemí uliční trakt" budou vyměněny stávající termostatické ventily a regulační šroubení za nové.

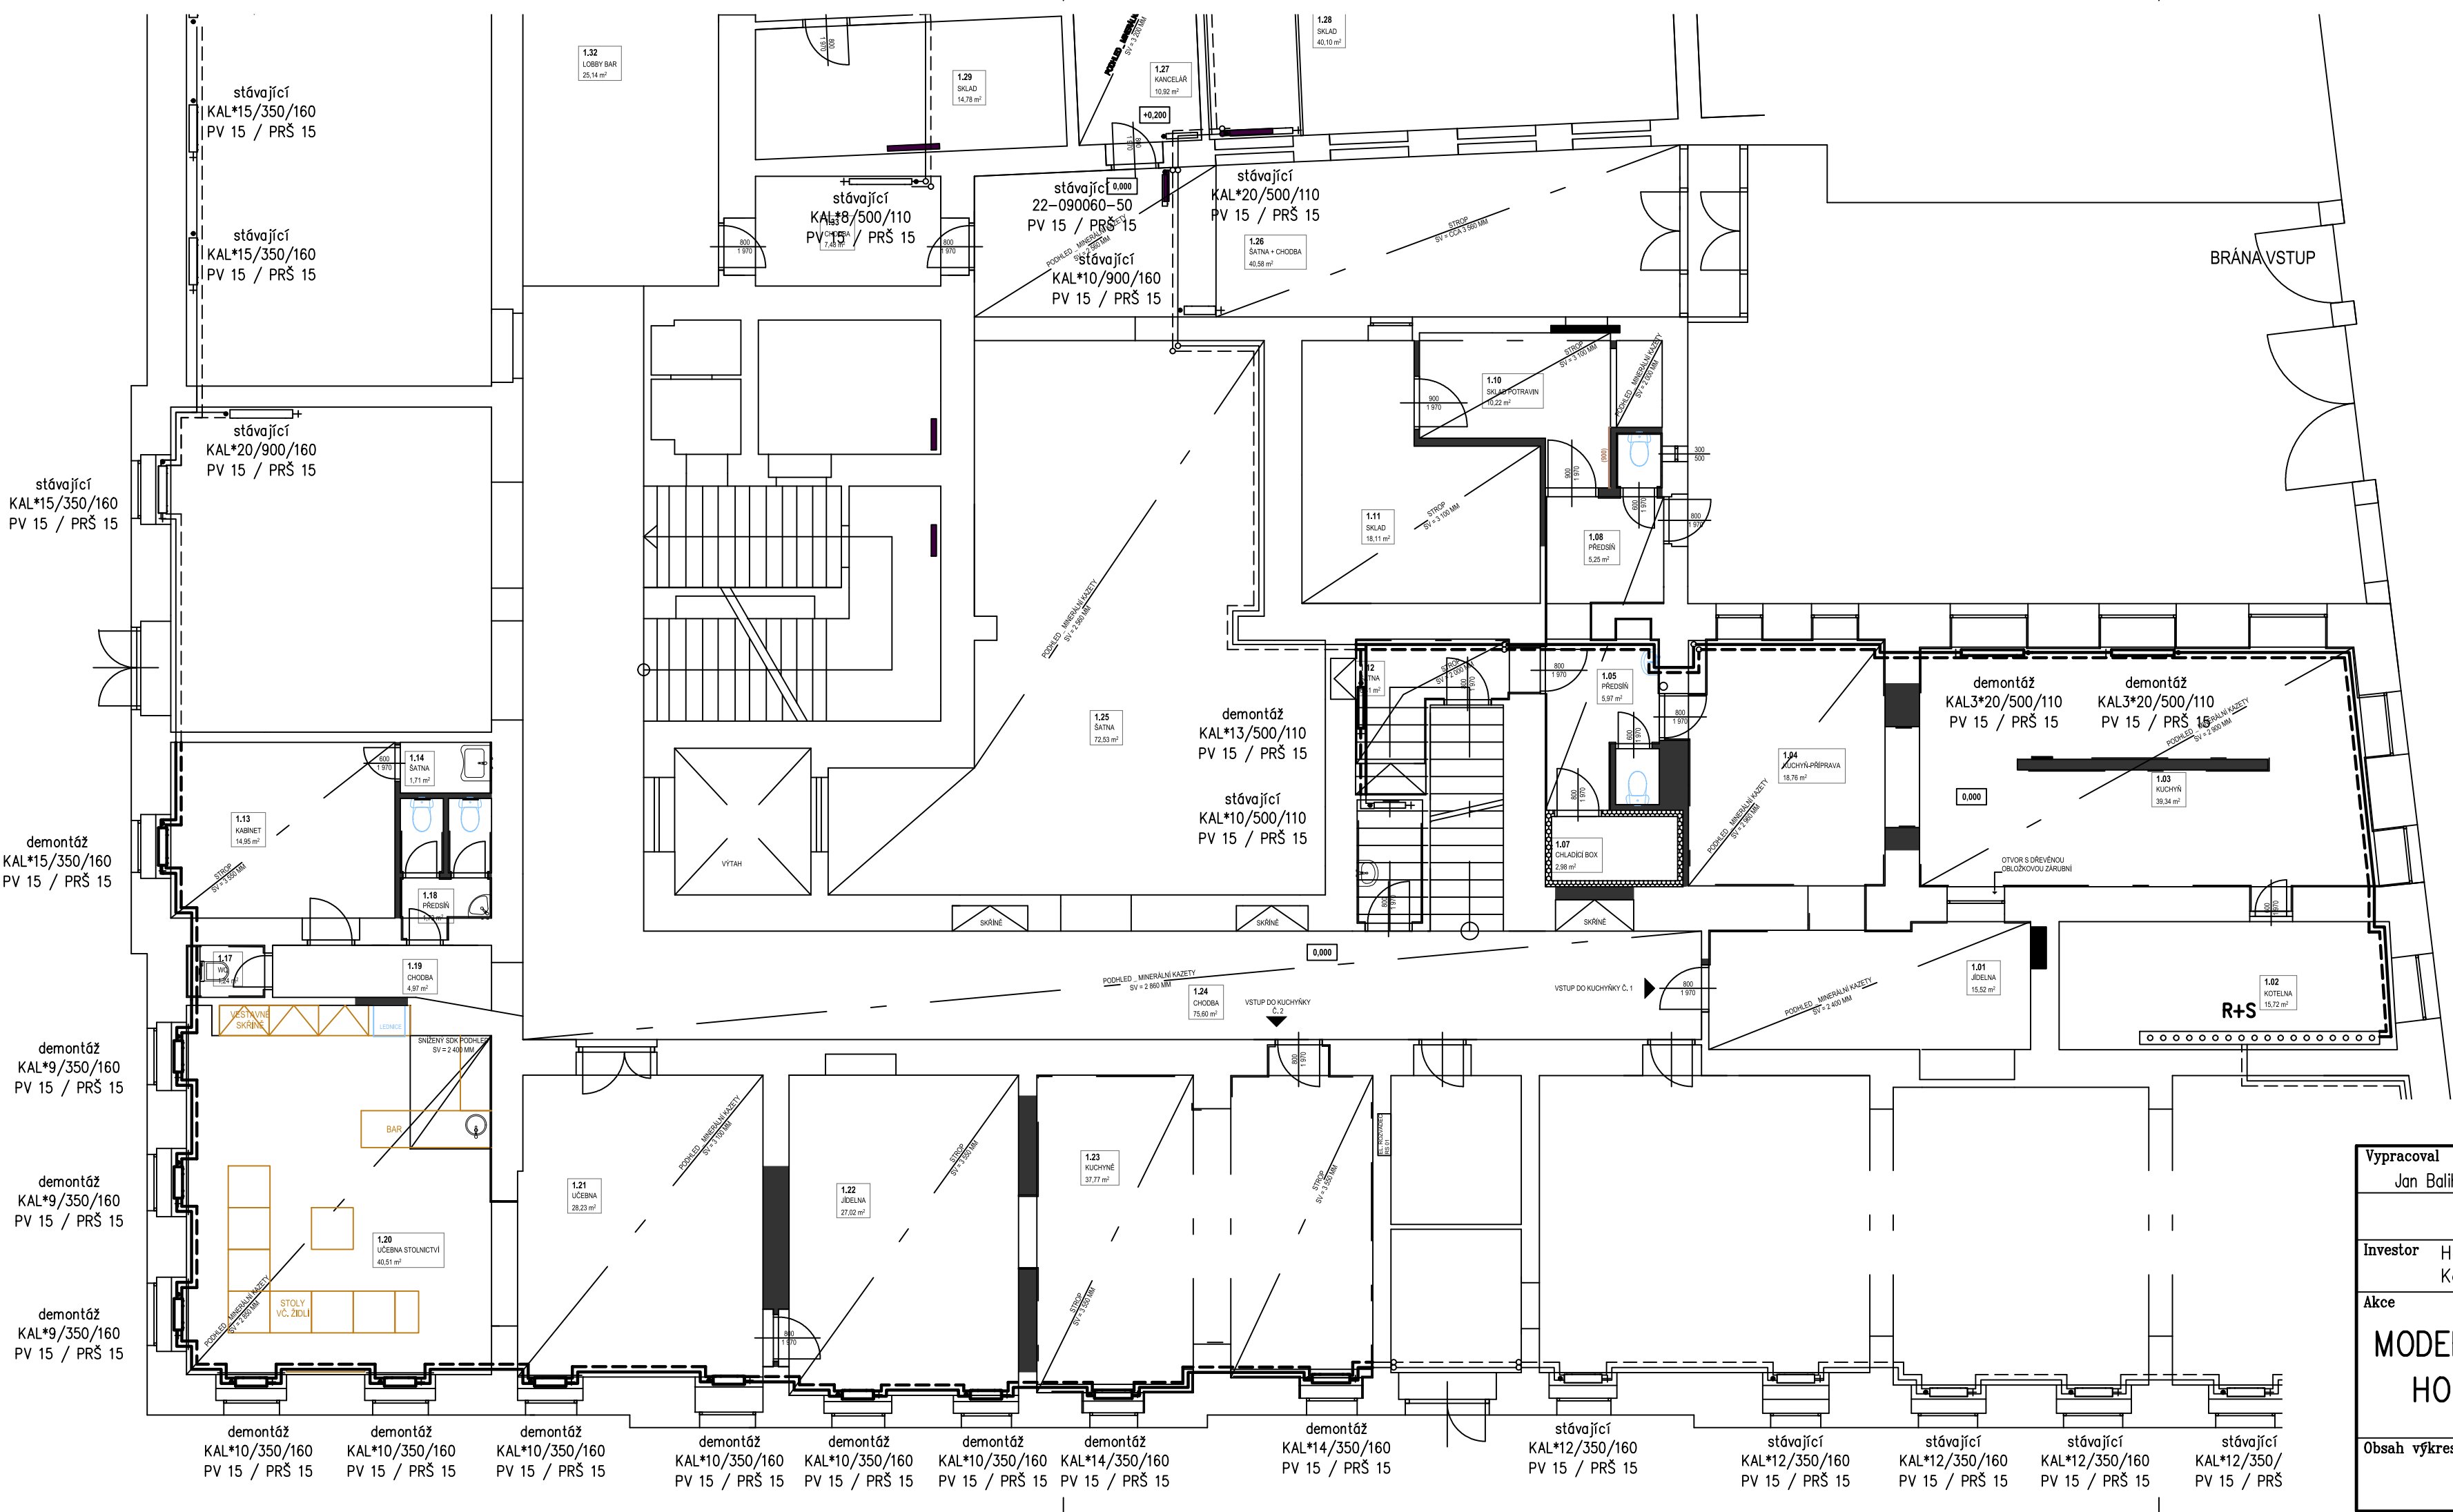

Vypracoval	Kontroloval	TZB KOMPLET s.r.o. Novoměstská 960, 537 01 Chrudim IČO 288 08 568 www.projekty-chrudim.cz tel.: 602 351 486, tzbkomplet@chrudim.cz
Jan Baihar	Ondřej Baihar	
Investor	Hotelová škola Poděbrady, příspěvková organizace Komenského 156/7, 290 01 Poděbrady	
Akce	formát 3x A4	
MODERNIZACE ŠKOLNÍCH KUCHYNĚK HOTELOVÁ ŠKOLA PODĚBRADY	datum 06/2023	
	účel DPS	
	měřítko 1:100	
	část technika prostředí staveb vytápění	
	Označení	
Obsah výkresu	D.1.4.2.b–UT3	
VYTÁPĚNÍ – DEMONTÁŽE		