


M 1 : 100

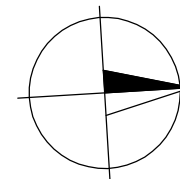


## KATASTR



## CETIN SDĚLOVACÍ KABEL



ČEŽ VEDENÍ NN

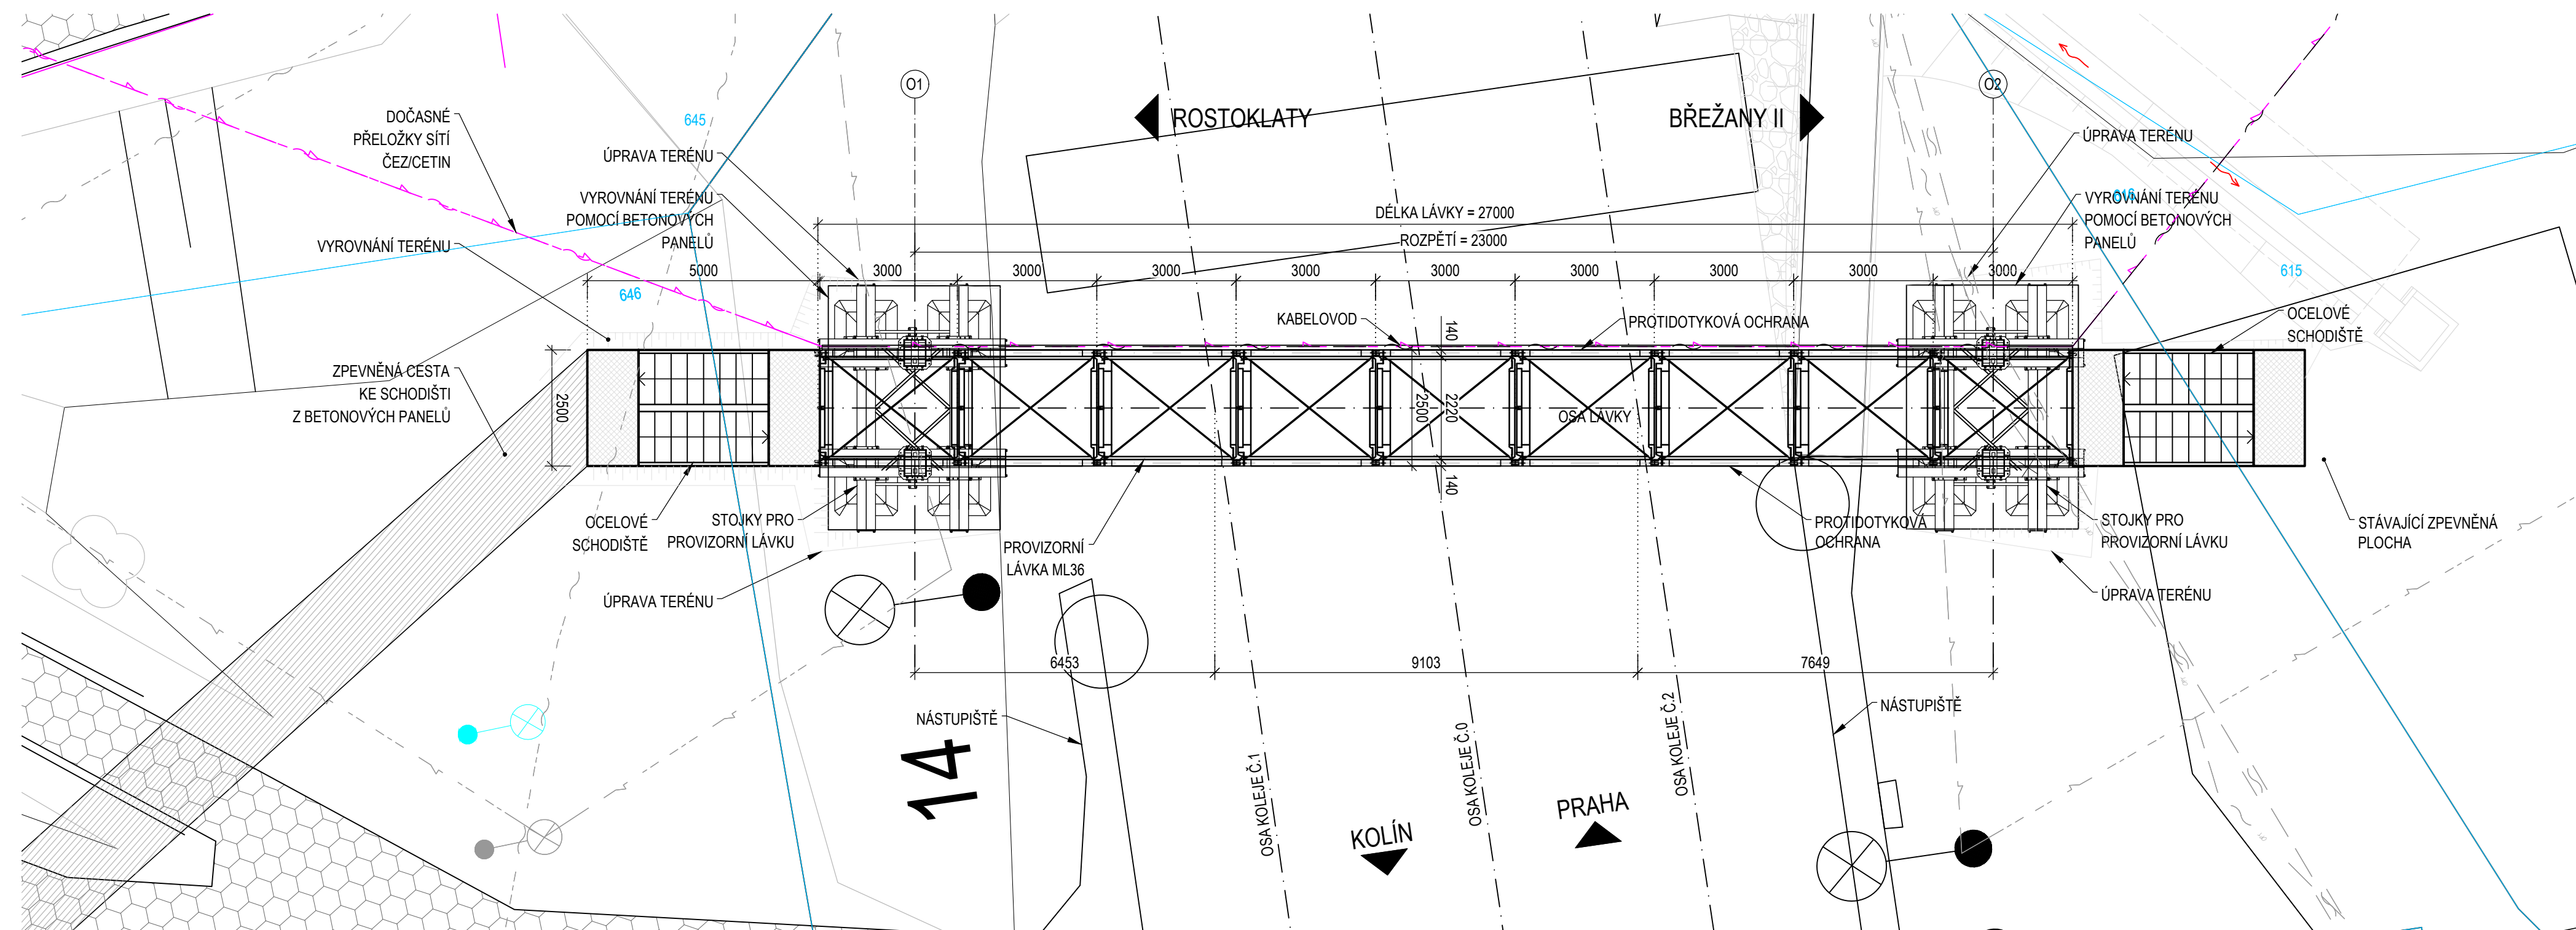

SOUŘADNICOVÝ S-JTSK, VÝŠKOVÝ SYSTÉM Bpv

OBJEDNATEL: <div></div> <div>KRAJSKÁ SPRÁVA A ÚDRŽBA SILNIC STŘEDOČESKÉHO KRAJE p.o. ZBOROVSKÁ 11, 150 21 PRAHA 5</div>		ZHOTOVITEL: <div></div> <div>AFRY CZ s.r.o. MAGISTRŮ 1275/13 140 00 PRAHA 4 tel.: +420 277 005 500 www.afry.cz</div>		
HLAVNÍ INŽENÝR PROJEKTU:  Ing. MICHAL MARVAN	ZODPOVĚDNÝ PROJEKTANT:  Ing. LUKÁŠ ZEMEK	PROJEKTANT:  Ing. MICHAL MARVAN	KONTROLOVAL:  Ing. HANA KLIMEŠOVÁ	
NÁZEV PROJEKTU:  III/24513 Rostoklaty, most ev. č. 24513-1				
ČÁST:	STAVEBNÍ ČÁST			
STAVEBNÍ OBJEKT:	SO 010 MOSTNÍ PROVIZORIUM/OBCHOZÍ TRASA			
PŘÍLOHA:	PŮDORYS			
KRAJ:	STŘEDOČESKÝ KRAJ	ČÁST:  D	PŘÍLOHA Č.:  2	ČÍSLO PARE:
DATUM:	07/2025			
STUPEŇ:	PDPS			
MĚŘÍTKO:	1:100			
Č. ZAKÁZKY:	2020_0061			