


PŪDORYS  
M 1:100

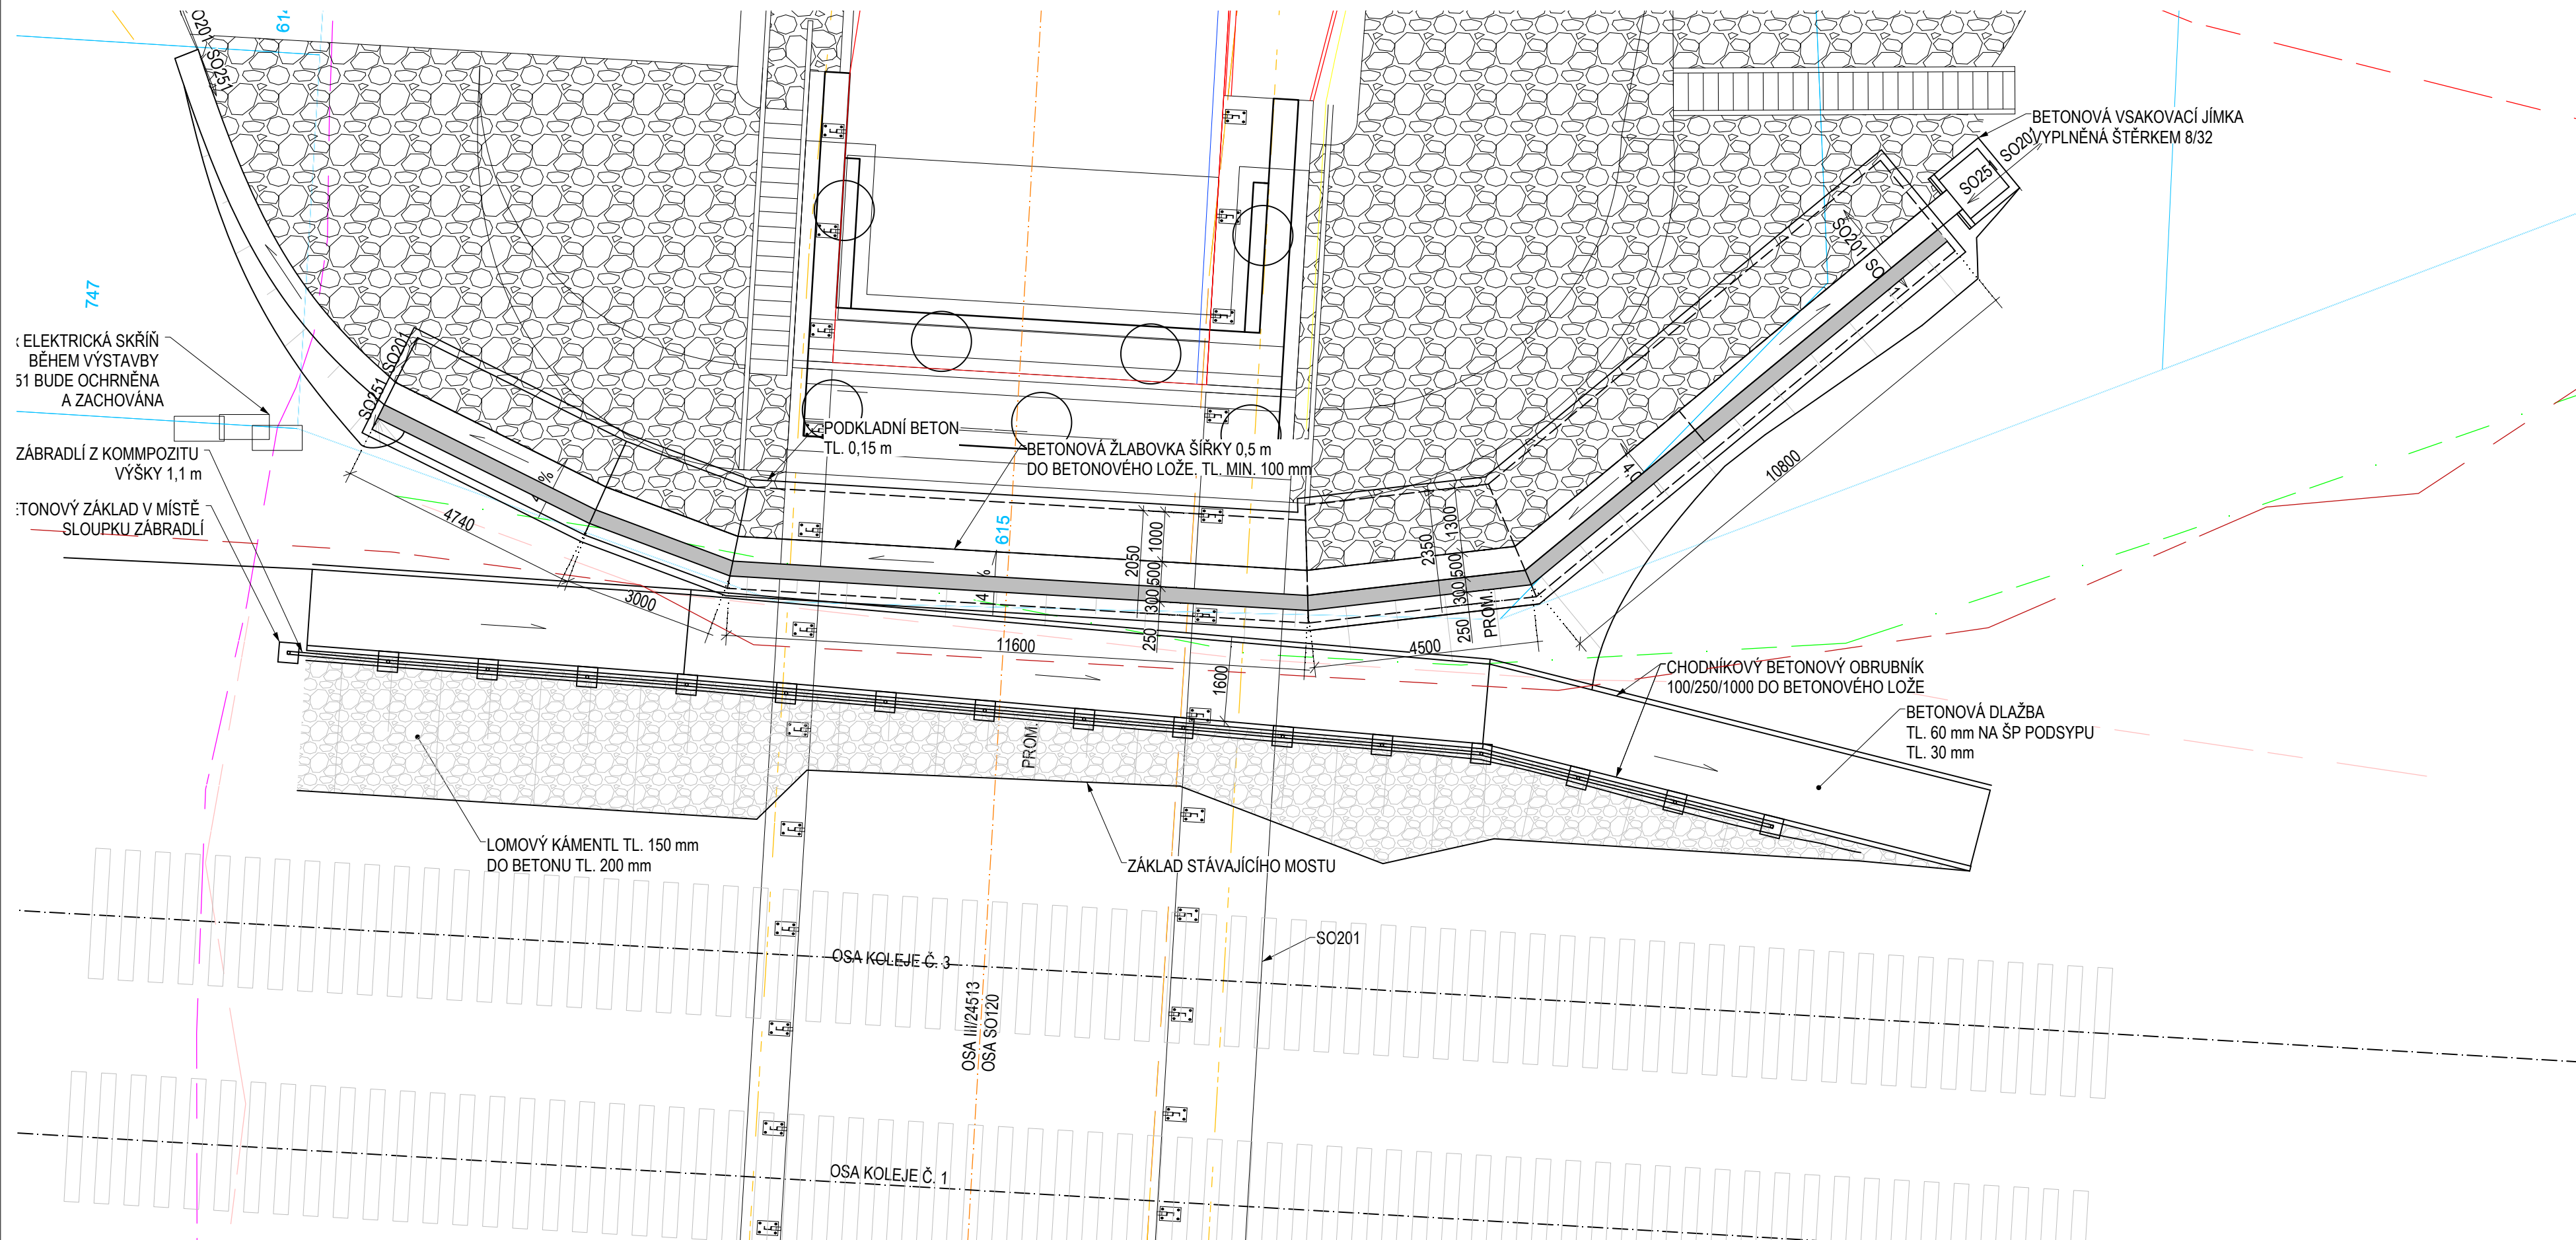




## LEGENDA:



KATASTR

## INŽENÝRSKÉ SÍTĚ - STÁVAJÍCÍ

- |  |                                  |
|--|----------------------------------|
|  | SŽ VO NÁSTUPIŠŤ                  |
|  | CETIN SDĚL OV                    |
|  | ENERGIE AG KOLÍN VODOVOD PVC 160 |
|  | SŽ VN 6kv                        |
|  | CETIN NN PODZEMNÍ                |
|  | ČEZ NN NADZEMNÍ                  |
|  | ČEZ NN PODZEMNÍ                  |
|  | MĚSTO VO                         |
|  | EL VNN                           |
|  | SŽ SDĚLOVACÍ KABEL DOK           |
|  | SŽ SDĚLOVACÍ KABEL TTK ECTS      |
|  | SŽ DK TTK                        |
|  | ČD TELEMATIKA SK ZDK             |
|  | ČD TELEMATIKA SK ZDK             |
|  | SŽ DKK                           |
|  | SŽ GSM-R                         |

## INŽENÝRSKÉ SÍTĚ - NOVÉ

- |   |                                |
|---|--------------------------------|
|  | SŽ VO NÁSTUPÍŠŤ                |
|  | CETIN SĐĚLOVACÍ KABEL          |
|  | ČEZ VEDENÍ NN - NADZEMNÍ       |
|  | ČEZ/CETIN VEDENÍ NN - PODZEMNÍ |
|  | SDSŽ VEDENÍ TTK ETCS           |
|  | SŽ VEDENÍ GSM                  |
|  | SŽ SĐĚLOVACÍ KABEL DOK         |

OBJEDNATEL:  KRAJSKÁ SPRÁVA A ÚDRŽBA SILNICE STŘEDOČESKÉHO KRAJE p.o. ZBOROVSKÁ 11, 150 215 PRAHA 5		ZHOTOVITEL:  AFRY AFRY CZ s.r.o. MAGISTRŮ 1275/13 140 00 PRAHA 4 tel.: +420 277 005 500 www.afry.cz		
HLAVNÍ INŽENÝR PROJEKTU:  ING. MICHAL MARVAN	ZODPOVĚDNÝ PROJEKTANT:  ING. LUKÁŠ ZEMEK	PROJEKTANT:  ING. MICHAL MARVAN	Kontroloval:  ING. HANA KLIMEŠOVÁ	
NÁZEV PROJEKTU:  III/24513 Rostoklaty, most ev. č. 24513-1				
ČÁST:	MOSTNÍ OBJEKTY A ZDI			
STAVEBNÍ OBJEKT:	SO 251 OPĚRNÁ ZEĎ PŘED OPĚROU O2			
PŘÍLOHA:	PŮDORYS			
KRAJ:	STŘEDOČESKÝ KRAJ	ČÁST:	PŘÍLOHA Č.:	ČÍSLO PARE:
DATUM:	07/2025	D	2	
STUPEŇ:	PDPS			
MĚŘÍTKO:	1:100			
Č. ZAKÁZKY:	2020_0061			