



PŘÍČNÉ ŘEZY
M 1 : 50
OPĚRA 01

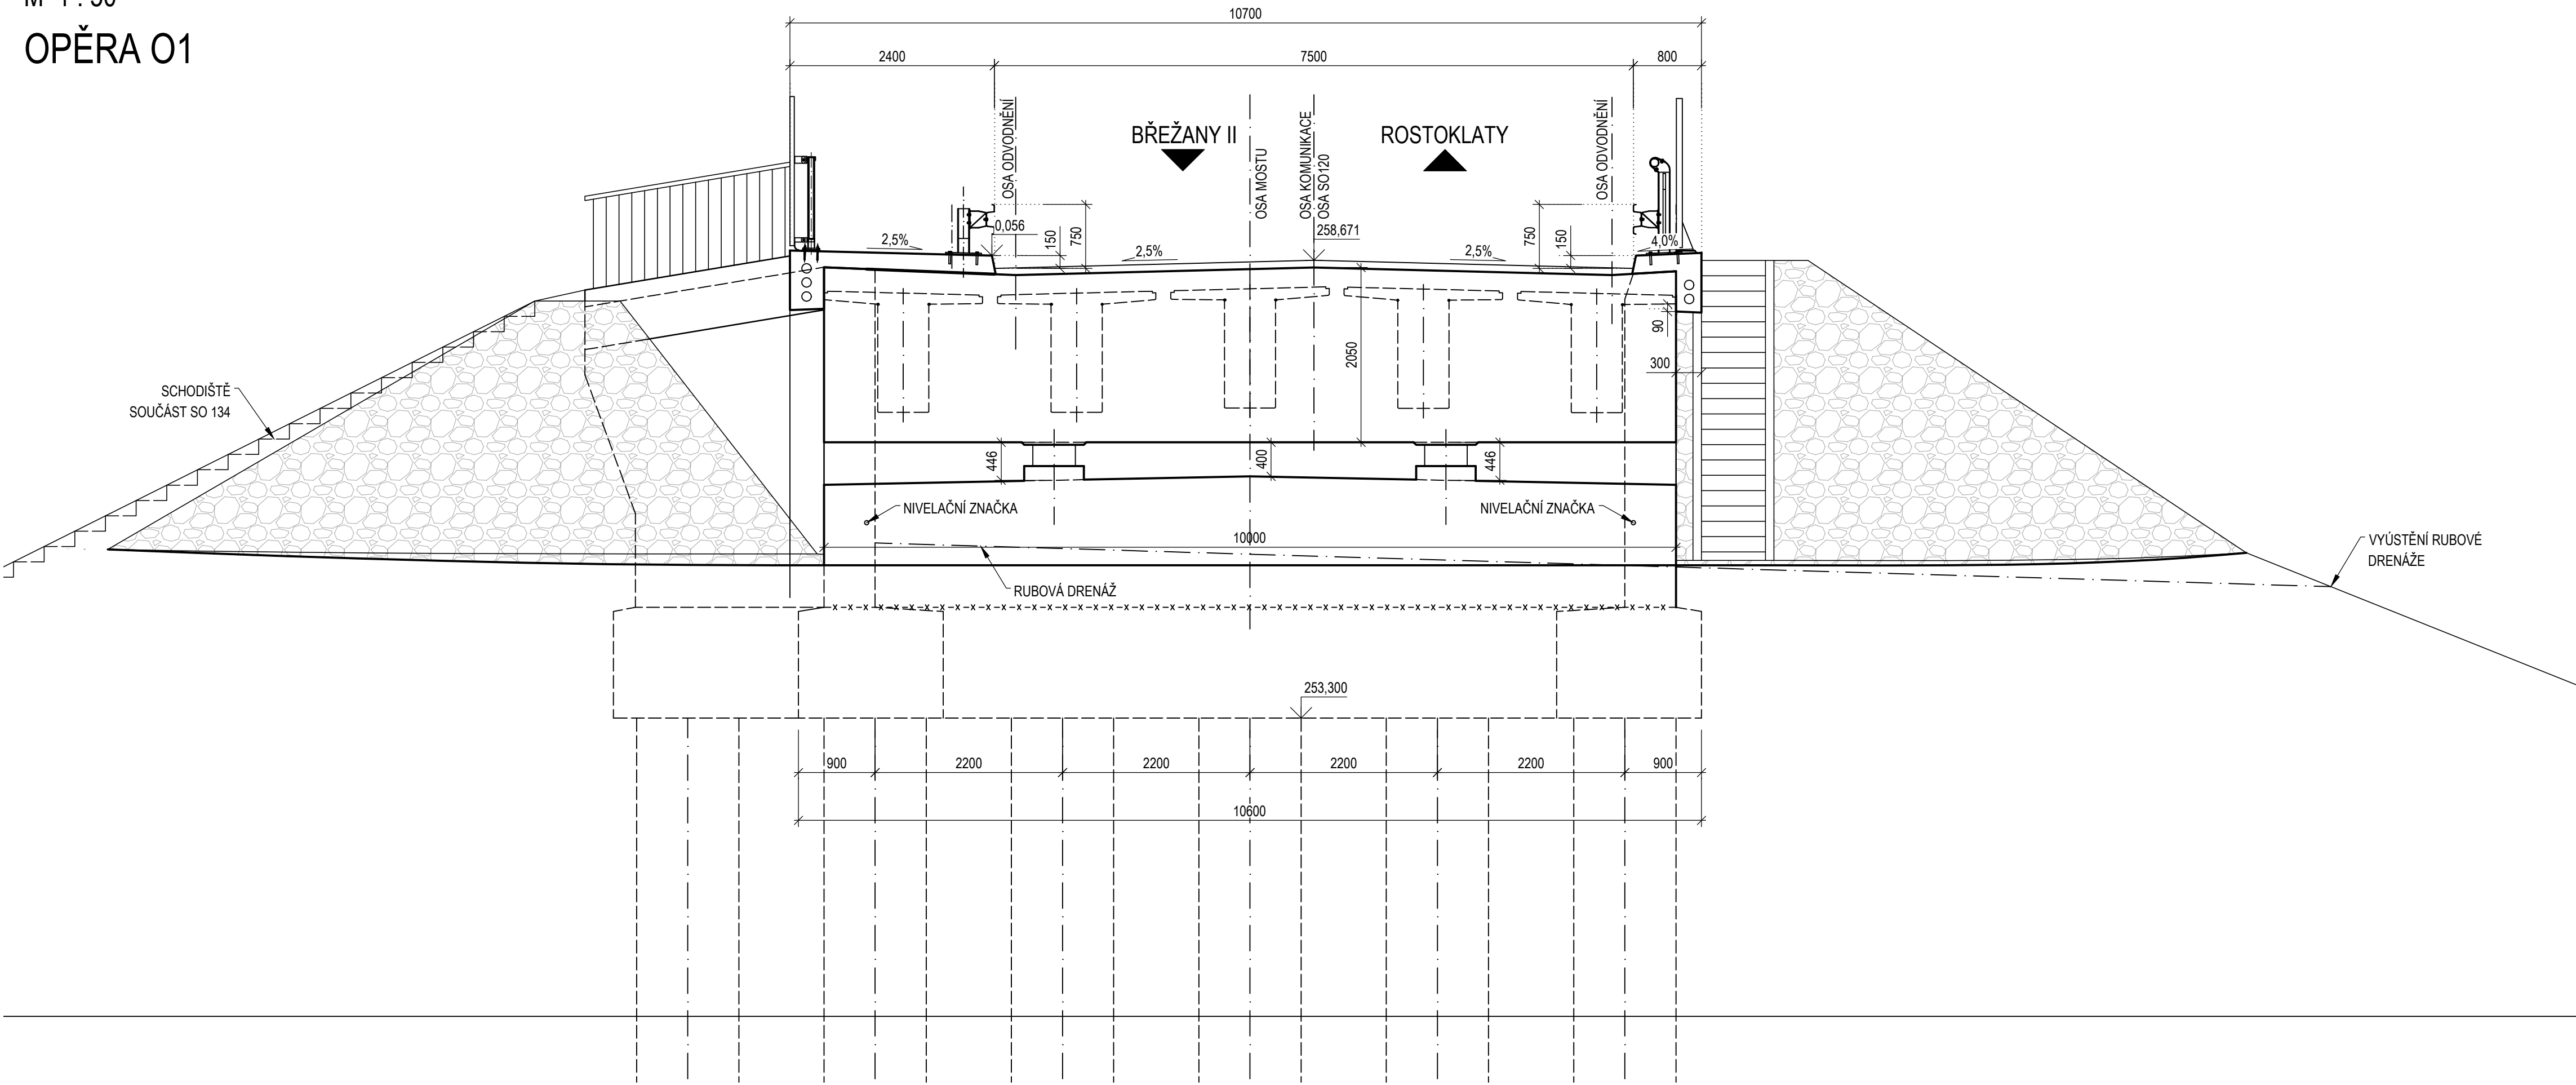

OPĚRA 02

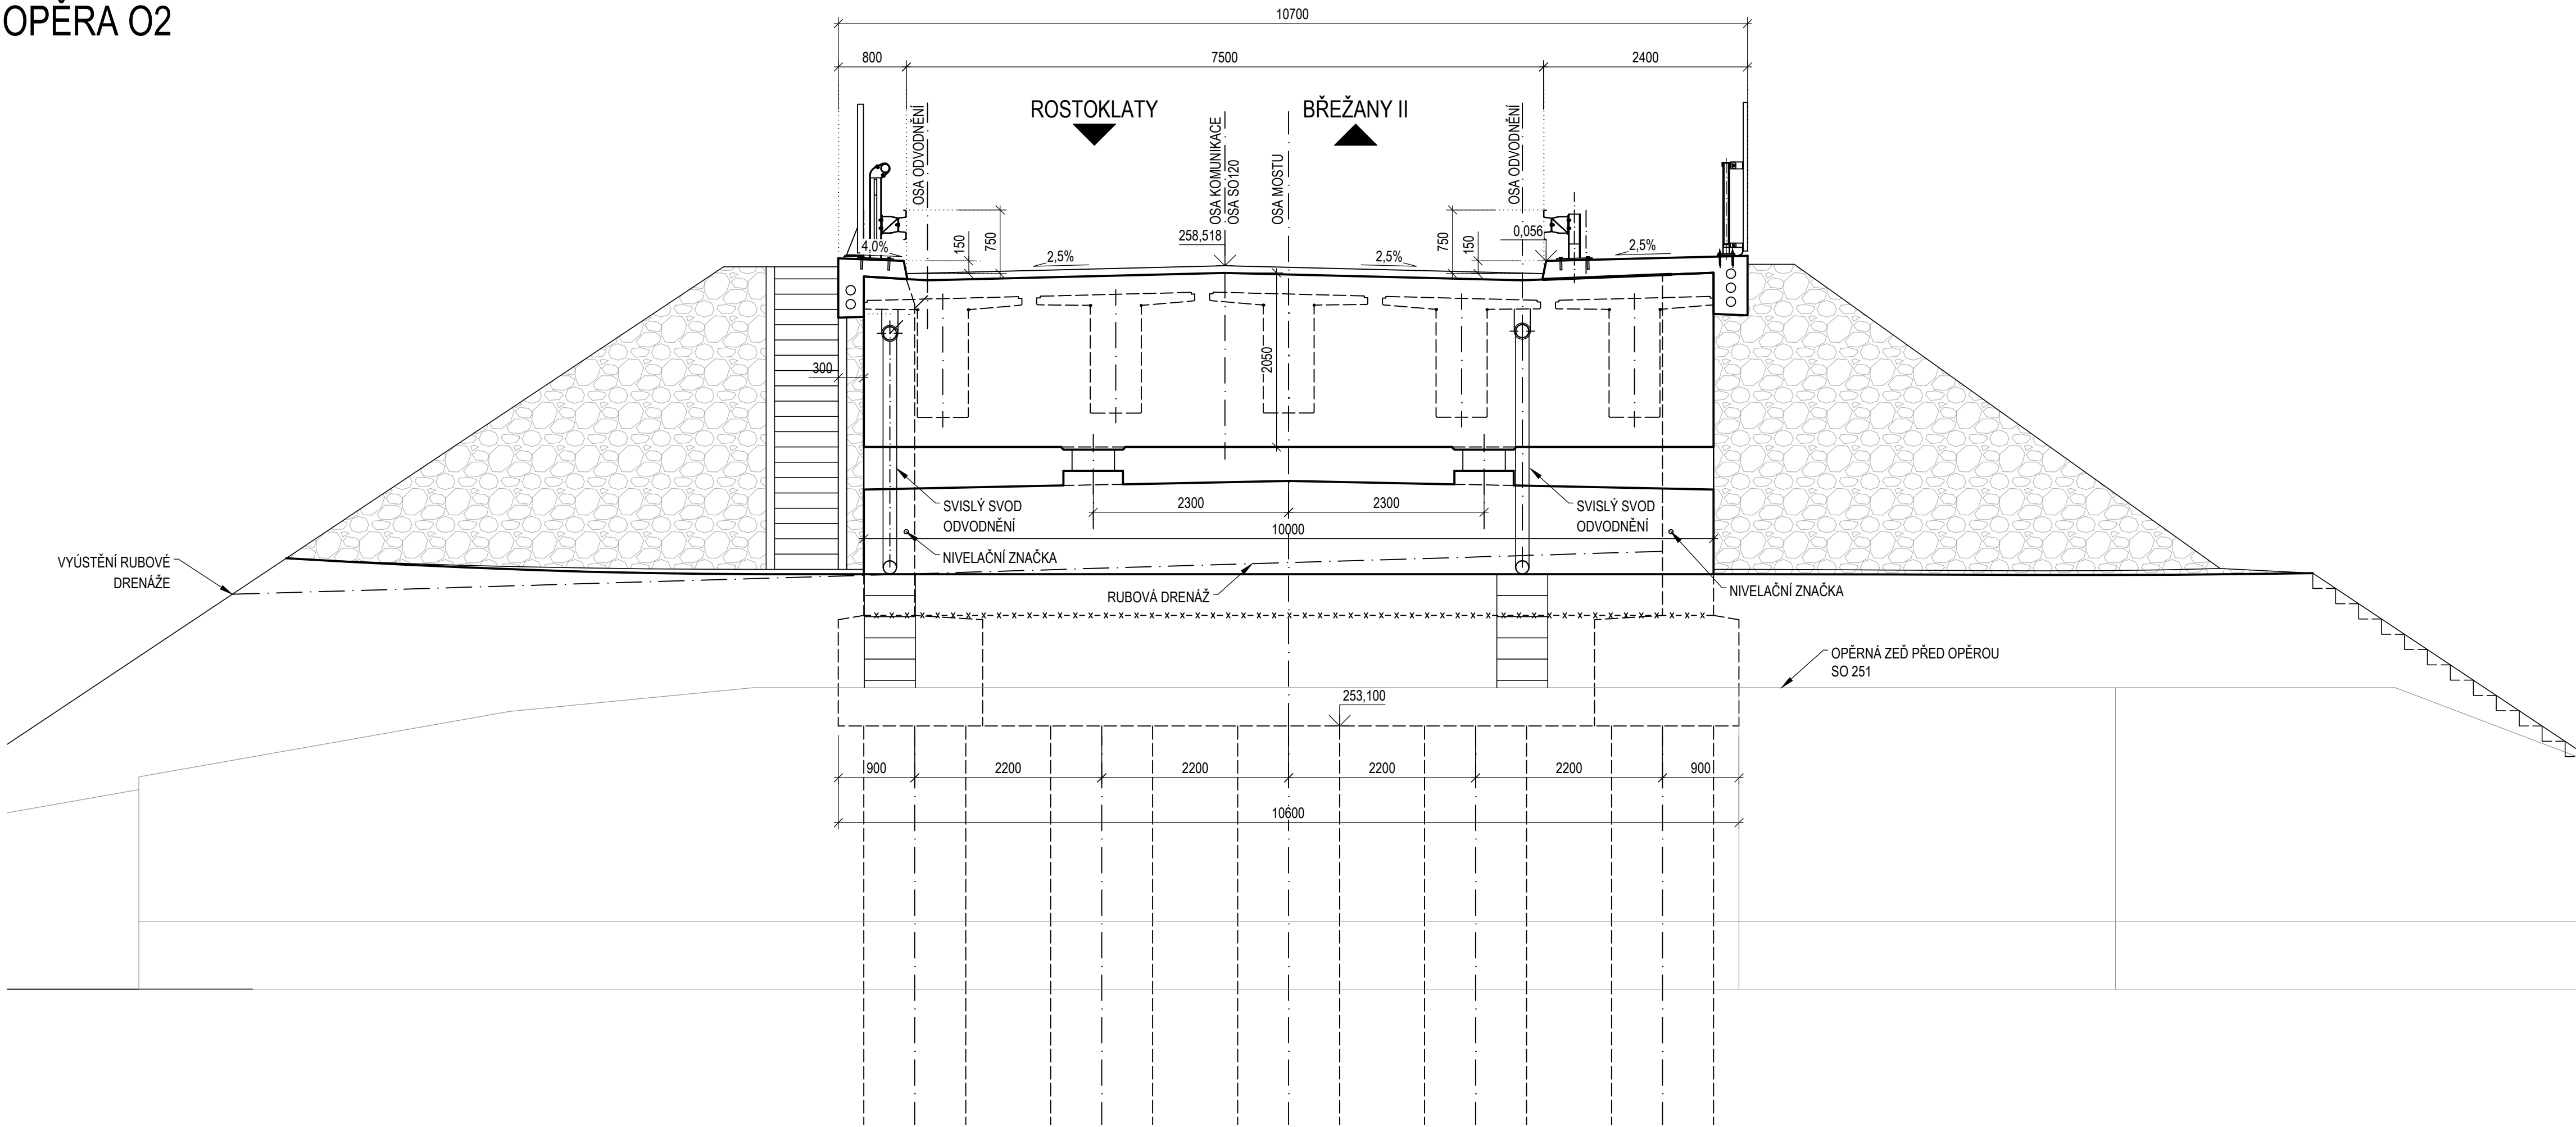

SOUŘADNICOVÝ S-JTSK, VÝŠKOVÝ SYSTÉM BpV				
OBJEDNATEL: <div><div>KRAJSKÁ SPRÁVA A ÚDRŽBA SILNIC STŘEDOČESKÉHO KRAJE p.o.</div></div> <div>ZBOROVSKÁ 11, 150 21 PRAHA 5</div>		ZHOTOVITEL: <div><div>AFRY CZ s.r.o.</div></div> <div>MAGISTRŮ 1275/13 140 00 PRAHA 4 tel.: +420 277 005 500 www.afry.cz</div>		
HLAVNÍ INŽENÝR PROJEKTU: ING. MICHAL MARVAN	ZODPOVĚDNÝ PROJEKTANT: ING. LUKÁŠ ZEMEK	PROJEKTANT: ING. MICHAL MARVAN	KONTROLOVAL: ING. HANA KLIMEŠOVÁ	
NÁZEV PROJEKTU: <div>III/24513 Rostoklaty, most ev. č. 24513-1</div>				
ČÁST:	MOSTNÍ OBJEKTY A ZDI			
STAVEBNÍ OBJEKT:	SO201 - MOST EV. Č. 24513-1			
PŘÍLOHA:	PŘÍČNÉ ŘEZY			
KRAJ:	STŘEDOČESKÝ KRAJ	ČÁST:	PŘÍLOHA Č.:	ČÍSLO PARE:
DATUM:	07/2025	D	5	
STUPEŇ:	PDPS			
MĚŘÍTKO:	1:50			
Č. ZAKÁZKY:	2020_0061			