


Situace cyklostezky vlevo  
M 1:500

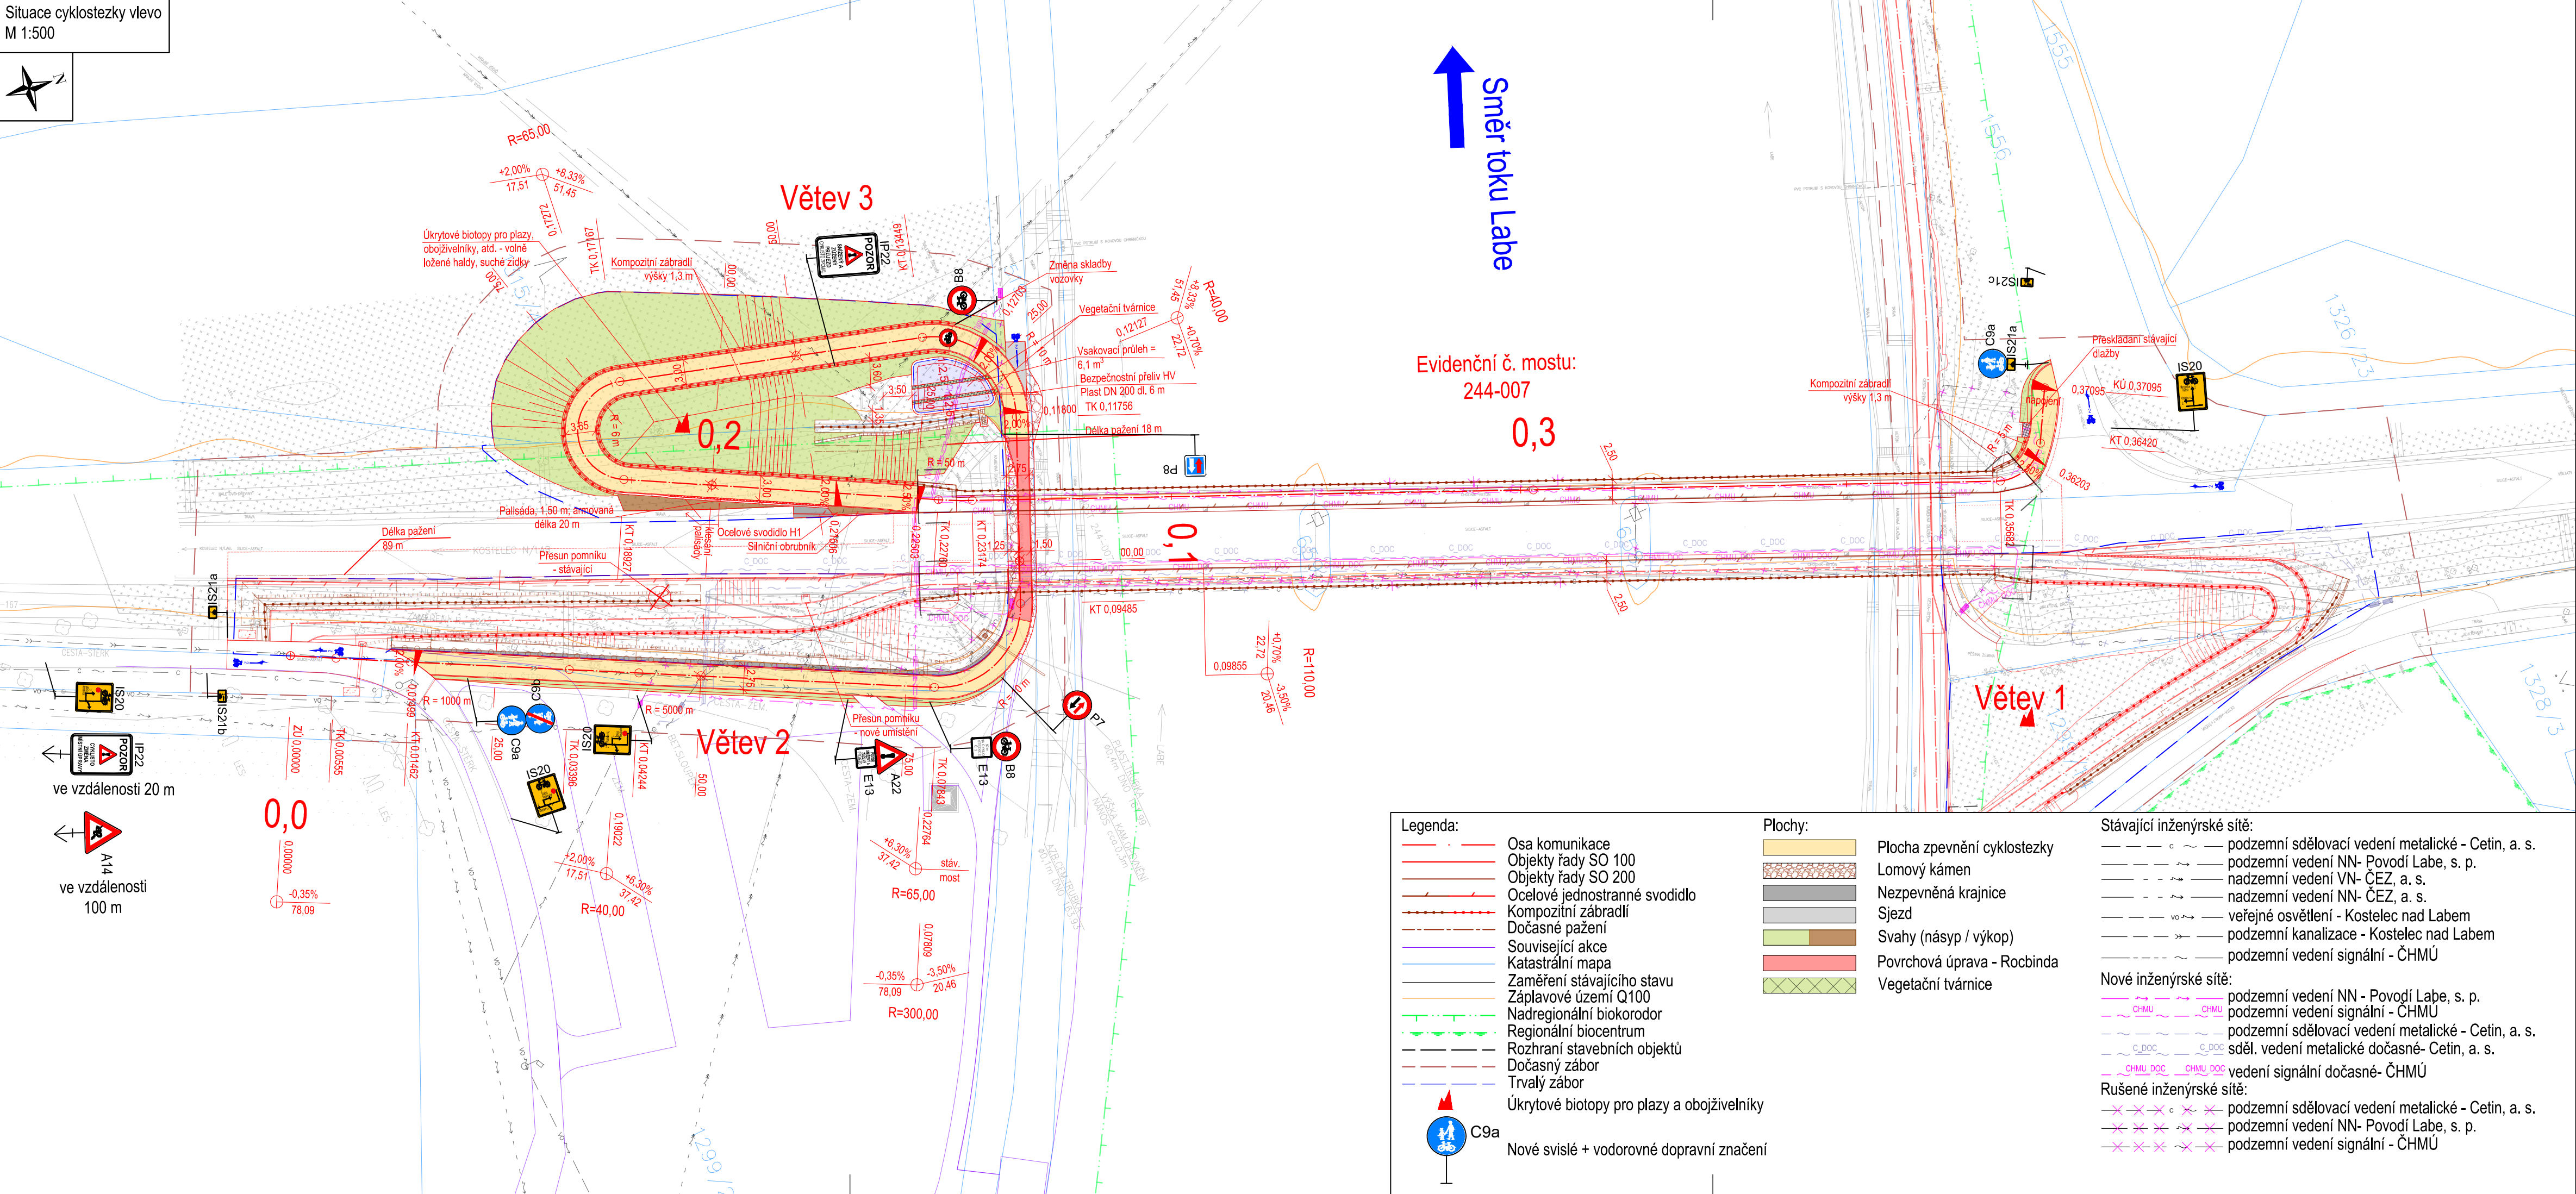

Evidenční č. mostu:  
244-007  
0,3

Větev 1

Větev 2

Větev 3

- Legenda:
- Osa komunikace
  - Objekty řady SO 100
  - Objekty řady SO 200
  - Ocelové jednostranné svodidlo
  - Kompozitní zábradlí
  - Dočasná pažení
  - Související akce
  - Katastrální mapa
  - Zaměření stávajícího stavu
  - Záplavové území Q100
  - Nadregionální biokoridor
  - Regionální biocentrum
  - Rozhraní stavebních objektů
  - Dočasný zábor
  - Trvalý zábor
  - Úkrytové biotopy pro plazy a obojživelníky
  - Nové svislé + vodorovné dopravní značení

- Plochy:
- Plocha zpevnění cyklostezky
  - Lomový kámen
  - Nezpevněná krajnice
  - Sjezd
  - Svahy (násep / výkop)
  - Povrchová úprava - Rocbinda
  - Vegetační tvárnice

- Stávající inženýrské sítě:
- podzemní sdělovací vedení metalické - Cetin, a. s.
  - podzemní vedení NN- Povodí Labe, s. p.
  - nadzemní vedení VN- ČEZ, a. s.
  - nadzemní vedení NN- ČEZ, a. s.
  - veřejné osvětlení - Kostelec nad Labem
  - podzemní kanalizace - Kostelec nad Labem
  - podzemní vedení signální - ČHMÚ
- Nové inženýrské sítě:
- podzemní vedení NN - Povodí Labe, s. p.
  - podzemní vedení signální - ČHMÚ
  - podzemní sdělovací vedení metalické - Cetin, a. s.
  - sděl. vedení metalické dočasné- Cetin, a. s.
  - vedení signální dočasné- ČHMÚ
- Rušené inženýrské sítě:
- podzemní sdělovací vedení metalické - Cetin, a. s.
  - podzemní vedení NN- Povodí Labe, s. p.
  - podzemní vedení signální - ČHMÚ

Č.	Datum	Popis	Vypracoval	Schválil
REVIZE				

Objednatel:		Souřadnicový systém S-JTSK, Výškový systém Bpv	
<b>Krajská správa a údržba silnic Středočeského kraje, p. o. Zborovská 81/11, 150 21 Praha 5</b>		<b>Ksús</b> KRAJSKÁ SPRÁVA A ÚDRŽBA SILNIC Středočeského kraje	

Navrhl/vypracoval:	Zodpovědný projektant:	Zhotovitel:
Ing. Jaroslav Medáček	Ing. Pavel Paška	
Technická kontrola:	Hlavní inženýr projektu:	4roads s.r.o. Malá 542/3 162 00 Praha 6
Ing. Jan Svoboda	Ing. Pavel Paška	

Kraj:	Středočeský kraj	Čís.sm.obj.:	SMLD-0017/00066001/2023
Katastrální území:	Kostelec nad Labem	Čís.akce:	23065
Akce:	<b>Labská cyklostezka, Kostelec nad Labem, most</b>	Datum:	09/2025
		Formát:	4 x A4
		Měřítko:	1:500
Část:	<b>Stavební část</b>	Stupeň:	Číslo kopie:
Objekt:	<b>SO 101 - Cyklostezka vlevo</b>		
Příloha:	<b>Situace</b>	Číslo přílohy:	D.1.1.1.2