


1:200

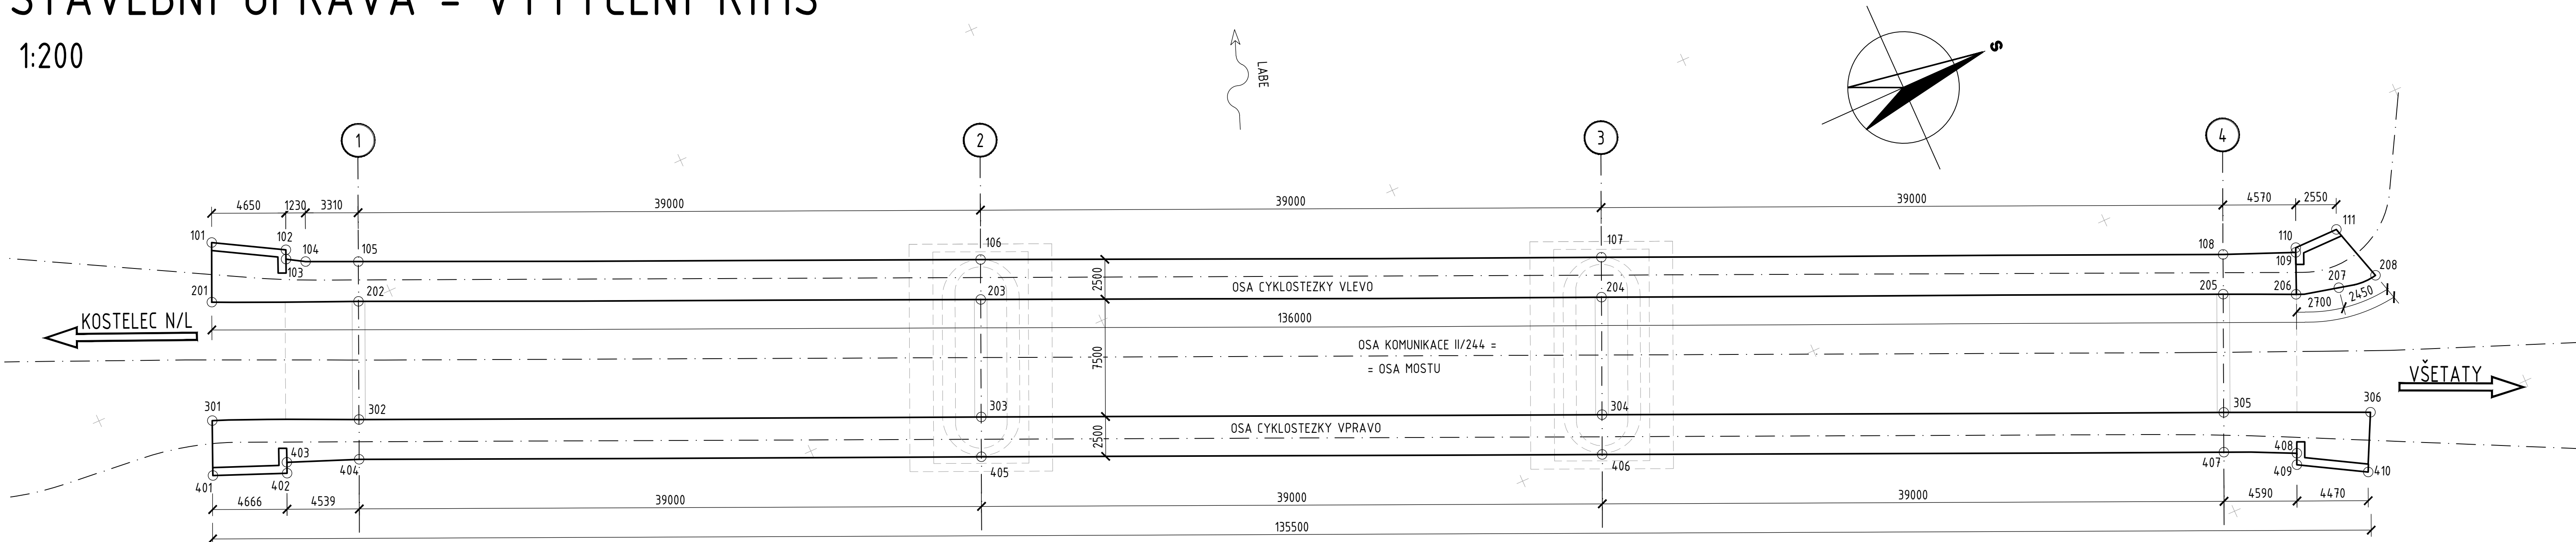

VYTYČOVANÉ SOUŘADNICE

Číslo bodu	Y [m]	X [m]
201 101	728 467,320	1 028 208,963
201 102	728 465,000	1 028 204,901
201 103	728 464,460	1 028 205,137
201 104	728 463,817	1 028 204,077
201 105	728 462,466	1 028 201,054
201 106	728 446,603	1 028 165,367
201 107	728 430,794	1 028 129,751
201 108	728 415,000	1 028 094,071
201 109	728 413,242	1 028 089,851
201 110	728 413,520	1 028 089,733
201 111	728 413,519	1 028 086,944

Číslo bodu	Y [m]	X [m]
201 201	728 463,902	1 028 210,492
201 202	728 460,181	1 028 202,067
201 203	728 444,318	1 028 166,380
201 204	728 428,509	1 028 130,764
201 205	728 412,715	1 028 095,085
201 206	728 410,839	1 028 090,912
201 207	728 410,117	1 028 088,300
201 208	728 409,883	1 028 085,880

Číslo bodu	Y [m]	X [m]
201 301	728 457,111	1 028 213,504
201 302	728 453,404	1 028 205,072
201 303	728 437,572	1 028 169,377
201 304	728 421,762	1 028 133,755
201 305	728 405,938	1 028 098,089
201 306	728 402,172	1 028 089,683

Číslo bodu	Y [m]	X [m]
201 401	728 453,947	1 028 214,880
201 402	728 452,178	1 028 210,570
201 403	728 452,801	1 028 210,301
201 404	728 451,117	1 028 206,066
201 405	728 435,286	1 028 170,384
201 406	728 419,479	1 028 134,765
201 407	728 403,651	1 028 099,104
201 408	728 401,718	1 028 094,948
201 409	728 401,058	1 028 095,244
201 410	728 398,808	1 028 091,346



Č.	Datum	Popis	Vypracoval	Schválil
REVIZE				

Souřadnicový systém S-JTSK, Výškový systém Bpv

Objednatel:

**Krajská správa a údržba silnic
Středočeského kraje, p. o.
Zborovská 81/11, 150 21 Praha 5**



Navrhil/vypracoval: Ing. Lenka Zapletalová	Zodpovědný projektant: Ing. Lenka Zapletalová	Zhotovitel:	Podzhotovitel:
Technická kontrola: Ing. Petr Mojžík	Hlavní inženýr projektu: Ing. Pavel Paška	 <p>4roads s.r.o. Malá 542/3 162 00 Praha 6</p>	 <p>ARENO mosty ARENO Mosty s.r.o. Na Bystřičce 26, 779 00 Olomouc</p>

Kraj: Středočeský kraj	Čís.sm.obj.: SMLD-0017/00066001/20
Katastrální území: Kostelec nad Labem	Čís.akce: 2318
Akce: Labská cyklostezka, Kostelec nad Labem, most	Datum: 09/2025
	Formát: 5 x A4
	Měřítko: 1:200
Část: Stavební část	Stupeň: PDPS
Objekt: SO 201 - Rozšíření říms silničního mostu	Číslo přílohy: D.1.2.1.4
Příloha: STAVEBNÍ ÚPRAVA - VYTÝČENÍ ŘÍMS	