


PŘÍČNÉ ŘEZY - ČÁST 3

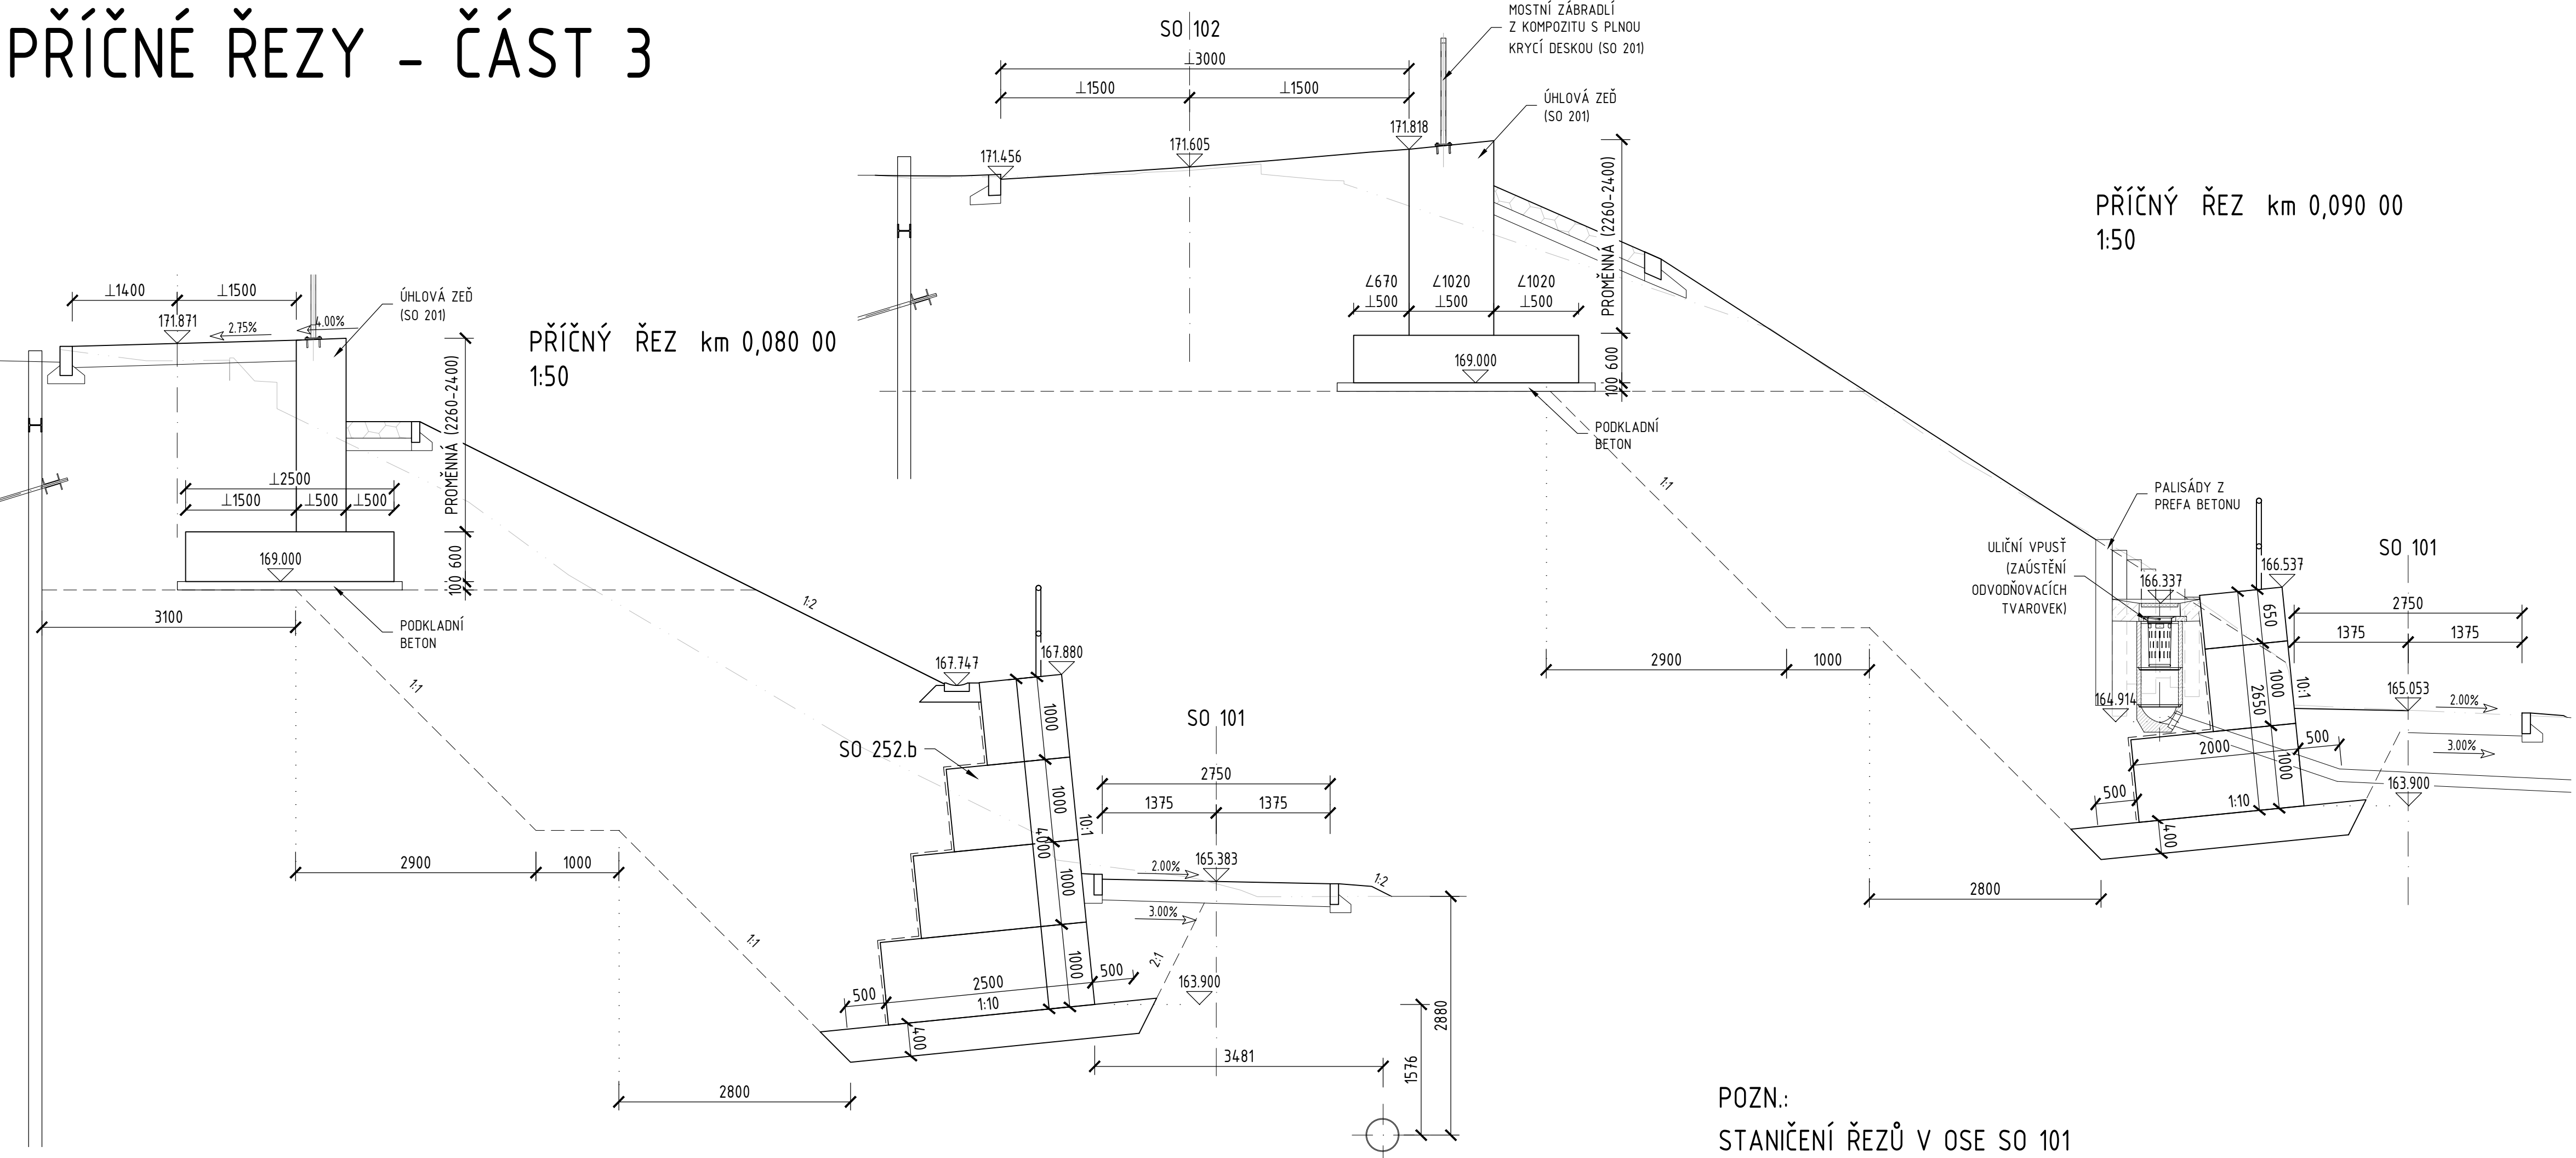



POZN.:
STANIČENÍ ŘEZŮ V OSE SO 101

Č.	Datum	Popis	Vypracoval	Schválil
REVIZE				

Souřadnicový systém S-JTSK, Výškový systém Bpv

Objednatel: Krajská správa a údržba silnic Středočeského kraje, p. o. Zborovská 81/11, 150 21 Praha 5	
---	---

Navrhl/vypracoval: Ing. Lenka Zapletalová	Zodpovědný projektant: Ing. Lenka Zapletalová	Zhotovitel:  4roads s.r.o. Malá 542/3 162 00 Praha 6	Podzhotovitel:  AIRENO <i>mosty</i> ATRENO Mosty s.r.o. Na Bystrčice 26, 779 00 Olomouc
Technická kontrola: Ing. Petr Mojžík	Hlavní inženýr projektu: Ing. Pavel Paška		

Kraj:	Středočeský kraj	Čís.sm.obj.:	SMLD-0017/00066001/202
Katastrální území:	Kostelec nad Labem	Čís.akce:	2318
Ákce:	Labská cyklostezka, Kostelec nad Labem, most	Datum:	09/2025
		Formát:	4 A4
		Měřítko:	1:50
Část:		Stavební část	Stupeň:
Objekt:	SO 252.a - Zárubní zeď na větvi 2	Číslo kopie:	
Příloha:	PŘÍČNÉ ŘEZY - ČÁST 3	Číslo přílohy:	D.1.2.3.6