


PŘÍČNÉ ŘEZY - ČÁST 2

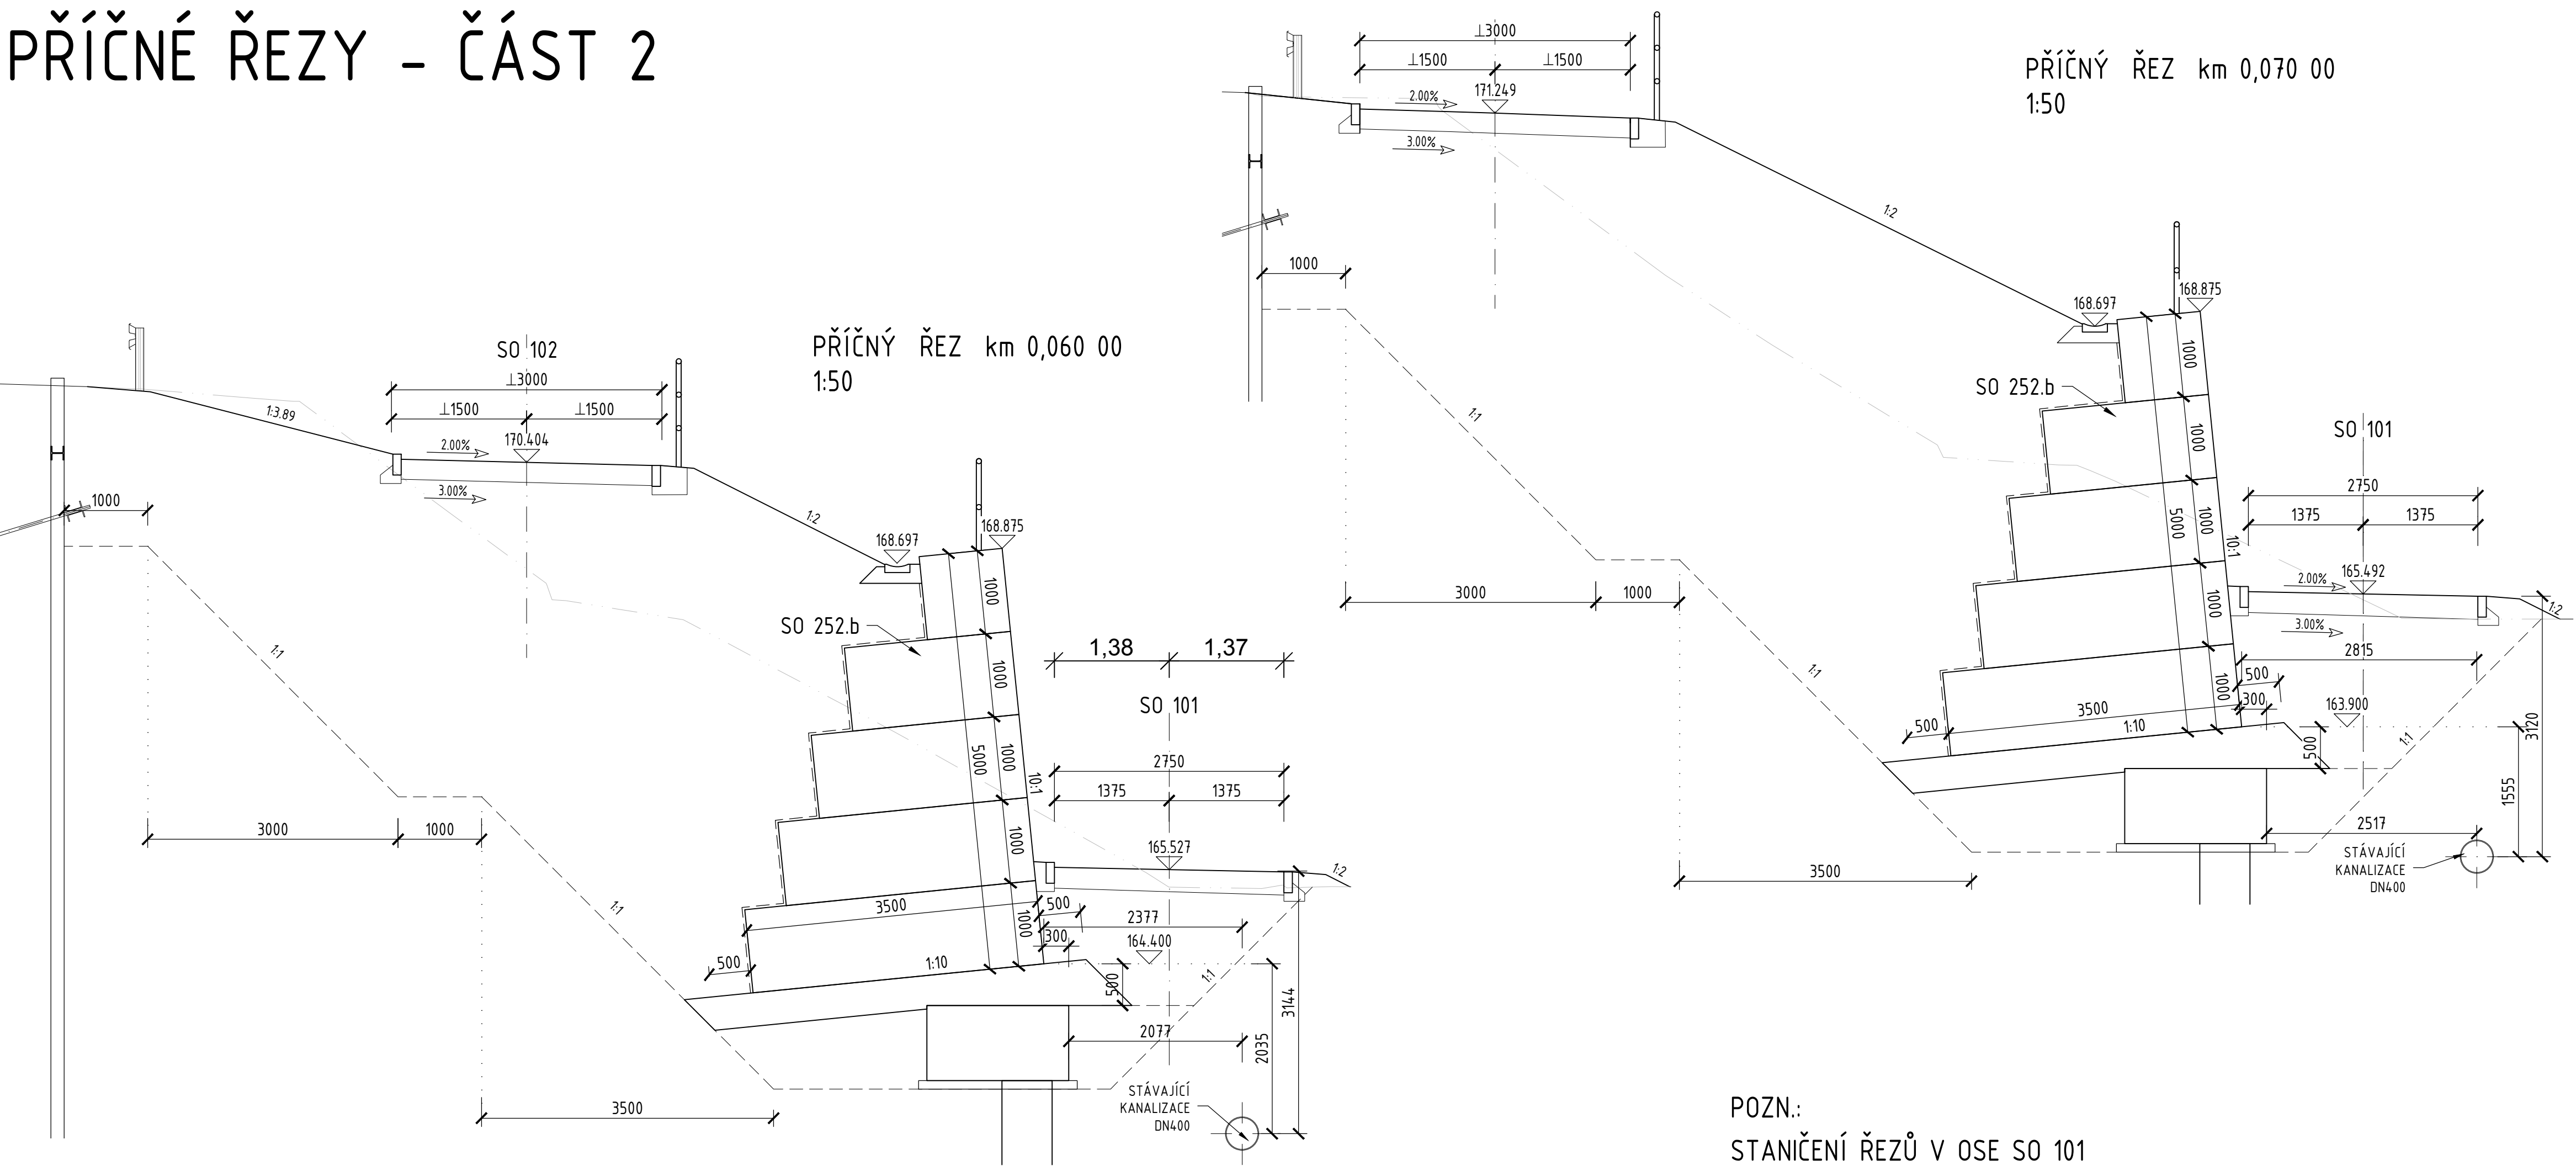

Č.	Datum	Popis	Vypracoval	Schválil
REVIZE				

Objednatel:

Krajská správa a údržba silnic  
Středočeského kraje, p. o.  
Zborovská 81/11, 150 21 Praha 5



Navrhl/vypracoval:

Ing. Lenka Zapletalová

Technická kontrola:

Ing. Petr Mojžík

Zodpovědný projektant:

Ing. Lenka Zapletalová

Hlavní inženýr projektu:

Ing. Pavel Paška

Zhotovitel:



4roads s.r.o.  
Malá 542/3  
162 00 Praha 6

Podzhotovitel:



ARENO mosty s.r.o.  
Na Bystřičce 26, 779 00 Olomouc

Kraj:

Středočeský kraj

Katastrální území:

Kostelec nad Labem

Akce:

Labská cyklostezka, Kostelec nad Labem, most

Čís.sm.obj.:

SMLD-0017/00066001/2023

Čís.akce:

2318

Datum:

09/2025

Formát:

4 A4

Měřítko:

1:50

Část:

Stavební část

Objekt:

SO 252.b - Opěrná zeď na větvi 2

Příloha:

PŘÍČNÉ ŘEZY - ČÁST 2

Stupeň:

PDPS

Číslo přílohy:

D.1.2.4.5

Číslo kopie: