


PŘÍČNÉ ŘEZY - ČÁST 3

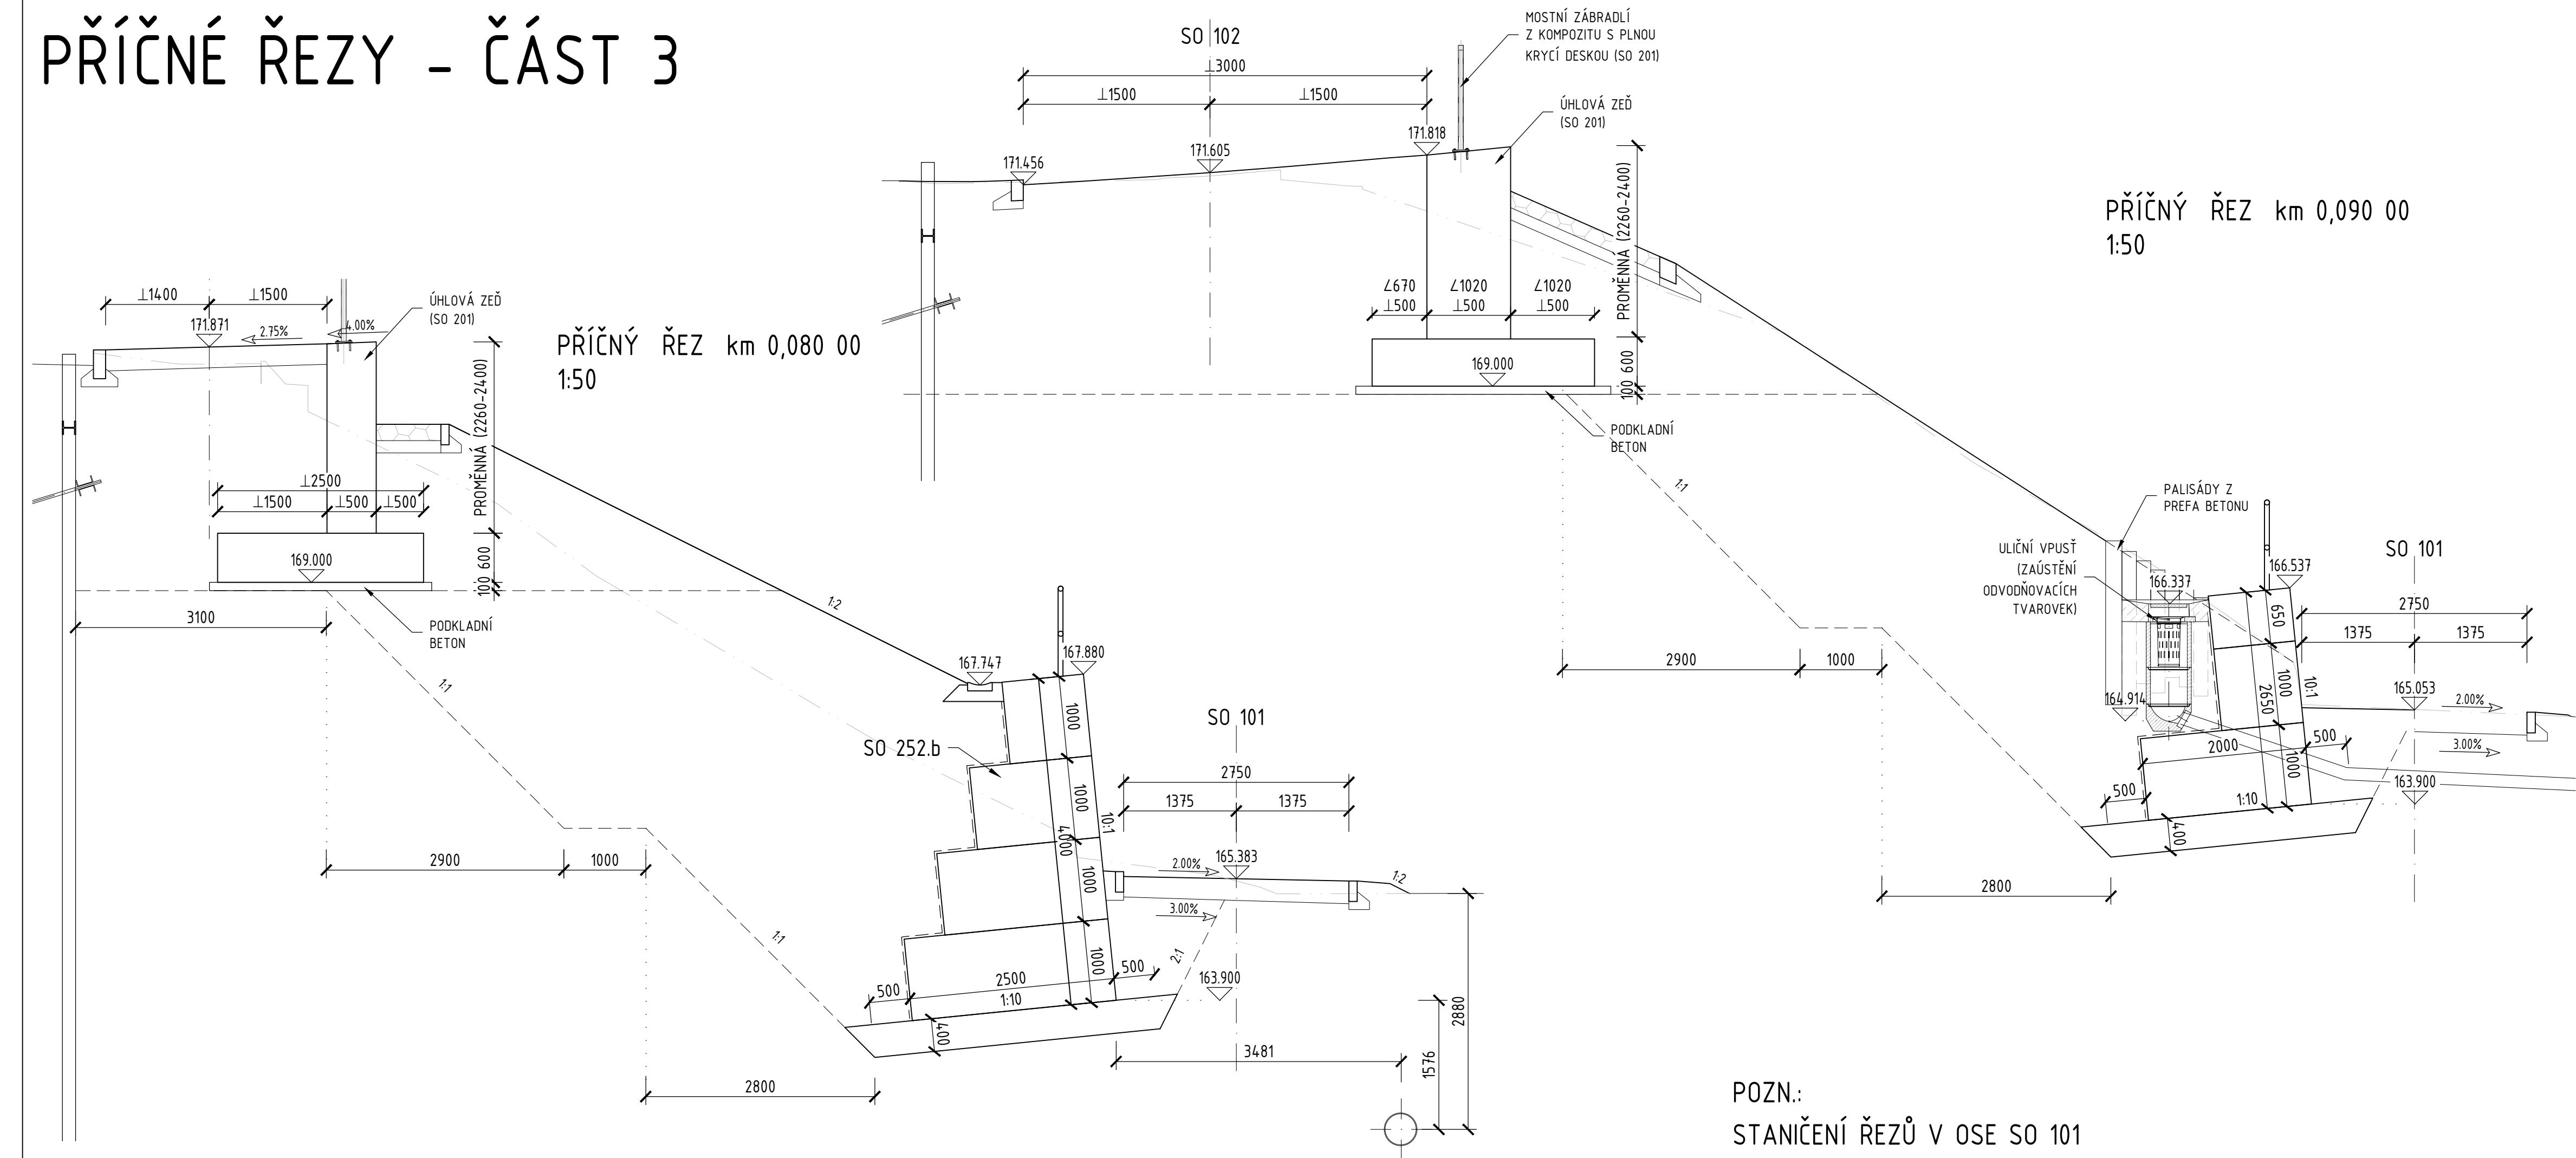

POZN.:
STANIČENÍ ŘEZŮ V OSE SO 101



Č.	Datum	Popis	Vypracoval	Schválil
REVIZE				

Souřadnicový systém S-JTSK, Výškový systém Bpv

Objednatel:

**Krajská správa a údržba silnic
Středočeského kraje, p. o.
Zborovská 81/11, 150 21 Praha 5**



Navrhl/vypracoval: Ing. Lenka Zapletalová	Zodpovědný projektant: Ing. Lenka Zapletalová	Zhotovitel:  4roads s.r.o. Malá 542/3 162 00 Praha 6	Podzhotovitel:  AIRENO mosty s.r.o. Na Bystrčice 26, 779 00 Olomouc
Technická kontrola: Ing. Petr Mojžík	Hlavní inženýr projektu: Ing. Pavel Paška		

Kraj:	Středočeský kraj	Čís.sm.obj.:	SMLD-0017/00066001/202	
Katastrální území:	Kostelec nad Labem	Čís.akce:	2318	
Ákce:	Labská cyklostezka, Kostelec nad Labem, most	Datum:	09/2025	
		Formát:	4 A4	
		Měřítko:	1:50	
Část:	Stavební část	Stupeň:	PDPS	Číslo kopie:
Objekt:	SO 252.b - Opěrná zeď na větvi 2	Číslo přílohy:		
Příloha:	PŘÍČNÉ ŘEZY - ČÁST 3		D.1.2.4.6	