
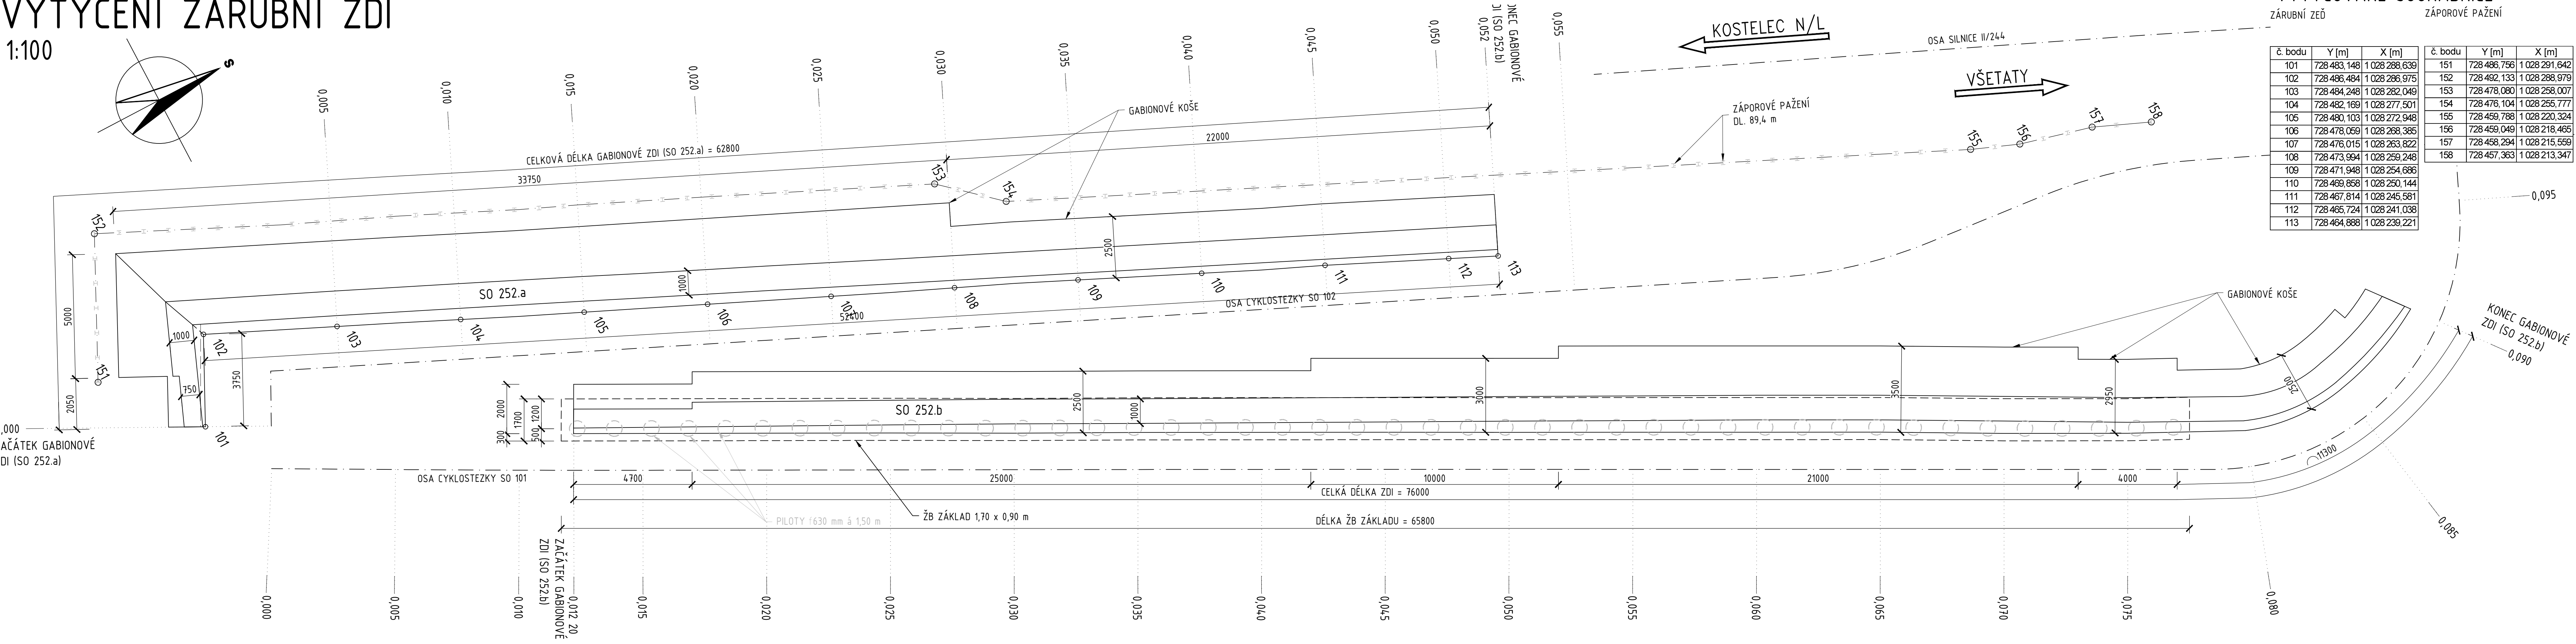


VYTYČENÍ ZÁRUBNÍ ZDI

1:100

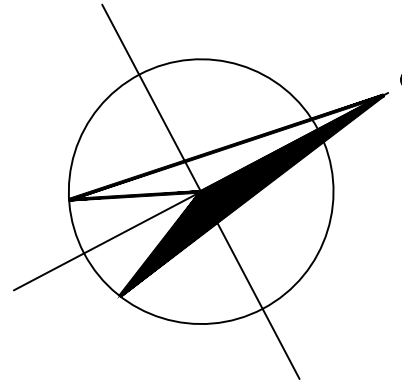

VYTYČOVANÉ SOUŘADNICE

ZÁRUBNÍ ZEď ZÁPOROVÉ PAŽENÍ

č. bodu	Y [m]	X [m]	č. bodu	Y [m]	X [m]
101	728 483,148	1 028 288,639	151	728 486,756	1 028 291,642
102	728 486,484	1 028 286,975	152	728 492,133	1 028 288,979
103	728 484,248	1 028 282,049	153	728 478,080	1 028 258,007
104	728 482,169	1 028 277,501	154	728 476,104	1 028 255,777
105	728 480,103	1 028 272,948	155	728 459,788	1 028 220,324
106	728 478,059	1 028 268,385	156	728 459,049	1 028 218,465
107	728 476,015	1 028 263,822	157	728 458,294	1 028 215,559
108	728 473,994	1 028 259,248	158	728 457,363	1 028 213,347
109	728 471,948	1 028 254,686			
110	728 469,858	1 028 250,144			
111	728 467,814	1 028 245,581			
112	728 465,724	1 028 241,038			
113	728 464,888	1 028 239,221			

Č.	Datum	Popis	Vypracoval	Schválil
REVIZE				

Souřadnicový systém S-JTSK, Výškový systém Bpv

Objednatel:

**Krajská správa a údržba silnic Středočeského kraje, p. o.**  
Zborovská 81/11, 150 21 Praha 5

**KsÚS**  
KRAJSKÁ SPRÁVA A ÚDRŽBA SILNIC  
Středočeského kraje

Navrhl/vypracoval: Ing. Lenka Zapletalová	Zodpovědný projektant: Ing. Lenka Zapletalová	Zhotovitel: <b>4roads s.r.o.</b> Malá 542/3 162 00 Praha 6	Podzhotovitel: <b>ATRENO mosty</b> ATRENO Mosty s.r.o. Na Bystřičce 26, 779 00 Olomouc
Technická kontrola: Ing. Petr Mojžík	Hlavní inženýr projektu: Ing. Pavel Paška		

Kraj: Středočeský kraj		Čís.sml.obj.:	SMLD-0017/0006001/2023
Katastrální území: Kostelec nad Labem		Čís.akce:	2318
Labská cyklostezka, Kostelec nad Labem, most		Datum:	09/2025
		Formát:	6 x A4
		Měřítko:	1:100
		Číslo kopie:	
Stupeň:			
PDPS			
Objekt: SO 252.a - Zárubní zeď na větvi 2		Číslo přílohy:	D.1.2.3.7
Příloha: VYTYČENÍ ZÁRUBNÍ ZDI			