8.1 (24.1.11.0)

Stavba: 240130-III/27937 Dolní Bousov, rekonstrukce - PD
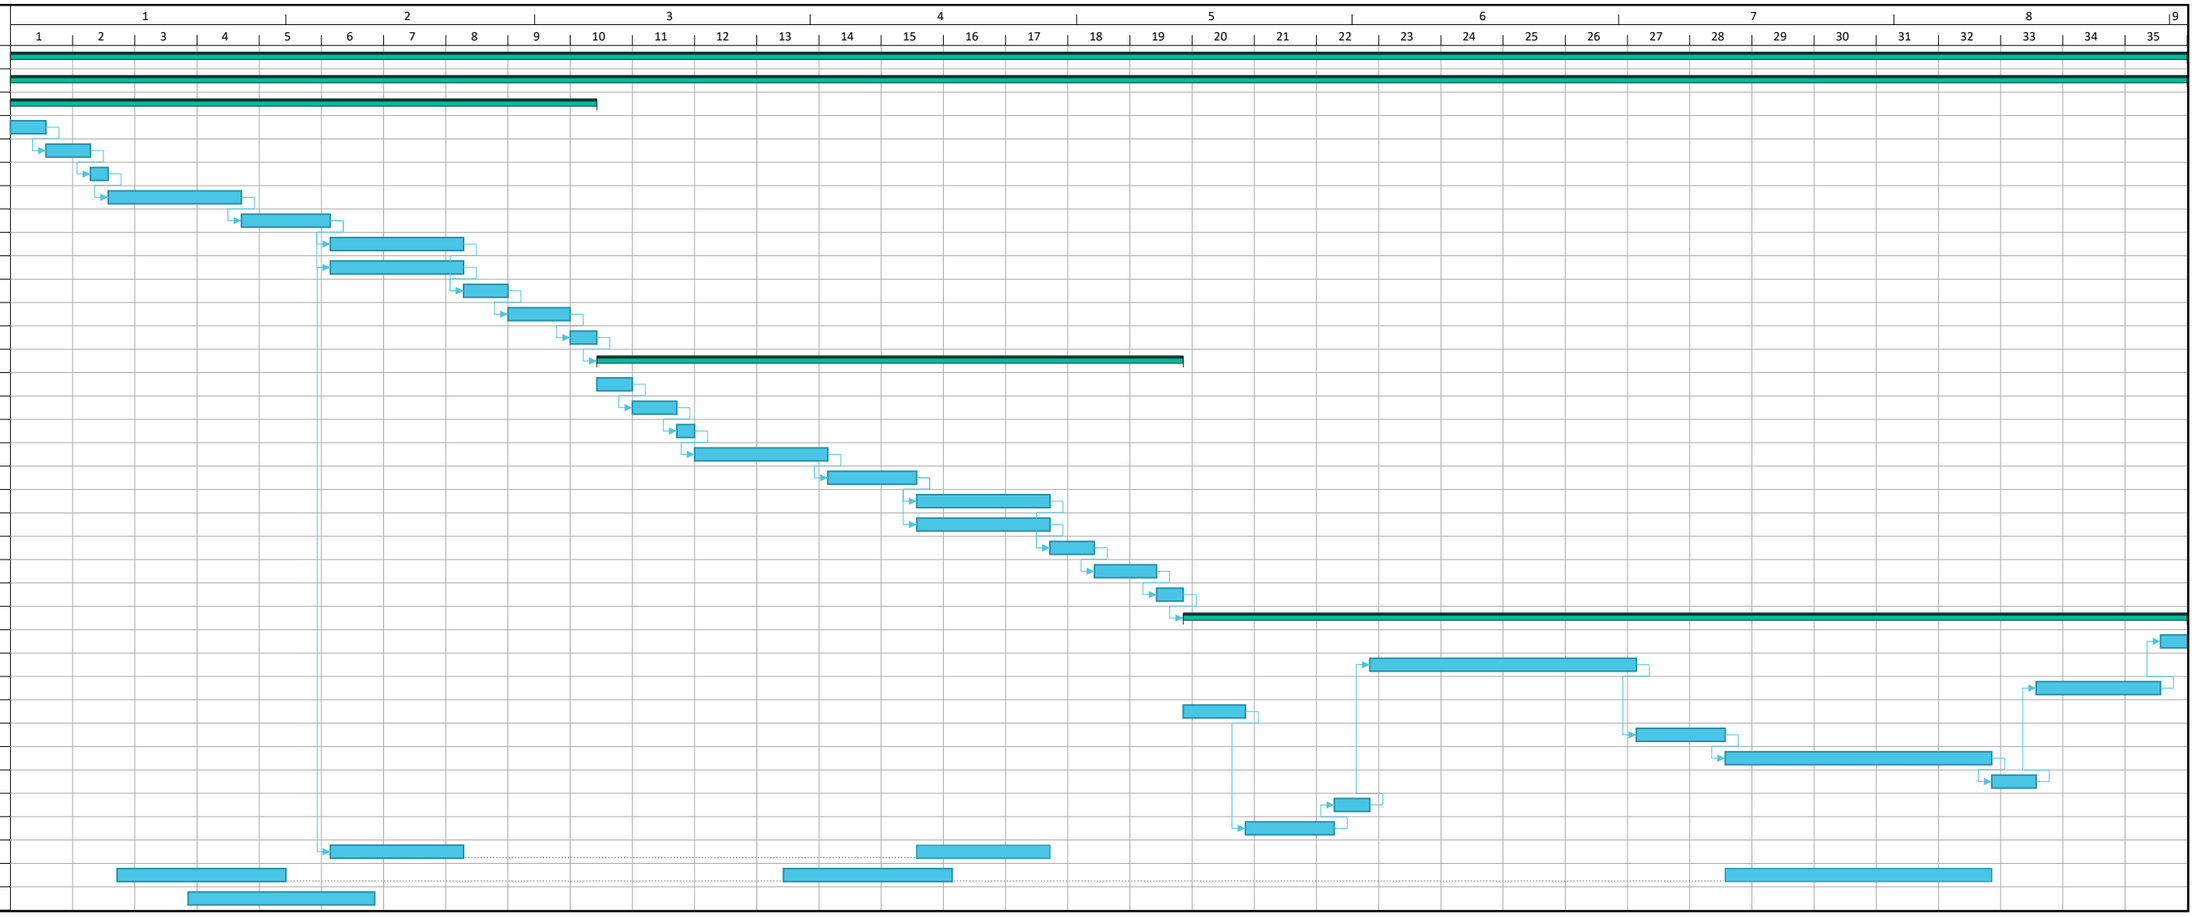
Značka	Název
240130	III/27937 Dolní Bousov, rekonstrukce - PD
SO 101	Silnice III/27937
I.	Etapa 1
01	vytyčení, ochr. nebo přeložka IS
02	sejmutí drnu, čištění příkopů
03	rozfrézování vozovky
04	sanace krajnic
05	recyklace za studena
06	úprava sjezdů a propusty
07	obruby, dlažby, vystojení uličních vpustí
08	pokládka AHV
09	krajnice, ohumusování, osetí
10	dopravní značení
II.	Etapa 2
01	vytyčení, ochr. nebo přeložka IS
02	sejmutí drnu, čištění příkopů
03	rozfrézování vozovky
04	sanace krajnic
05	recyklace za studena
06	úprava sjezdů a propusty
07	obruby, dlažby, vystojení uličních vpustí
08	pokládka AHV
09	krajnice, ohumusování, osetí
10	dopravní značení
III.	Etapa 3
10	dopravní značení
04	sanace krajnic
09	krajnice, ohumusování, osetí
01	vytyčení, ochr. nebo přeložka IS
05	recyklace za studena
06	úprava sjezdů a propusty
08	pokládka AHV
03	rozfrézování vozovky
02	sejmutí drnu, čištění příkopů
SO 134	Chodníky
SO 431	Úprava veřejného osvětlení
SO 432	Osvětlení přechodu