


SO 101 - Vytyčovací výkres - část 2
km 0,540 - KÚ
M 1:500

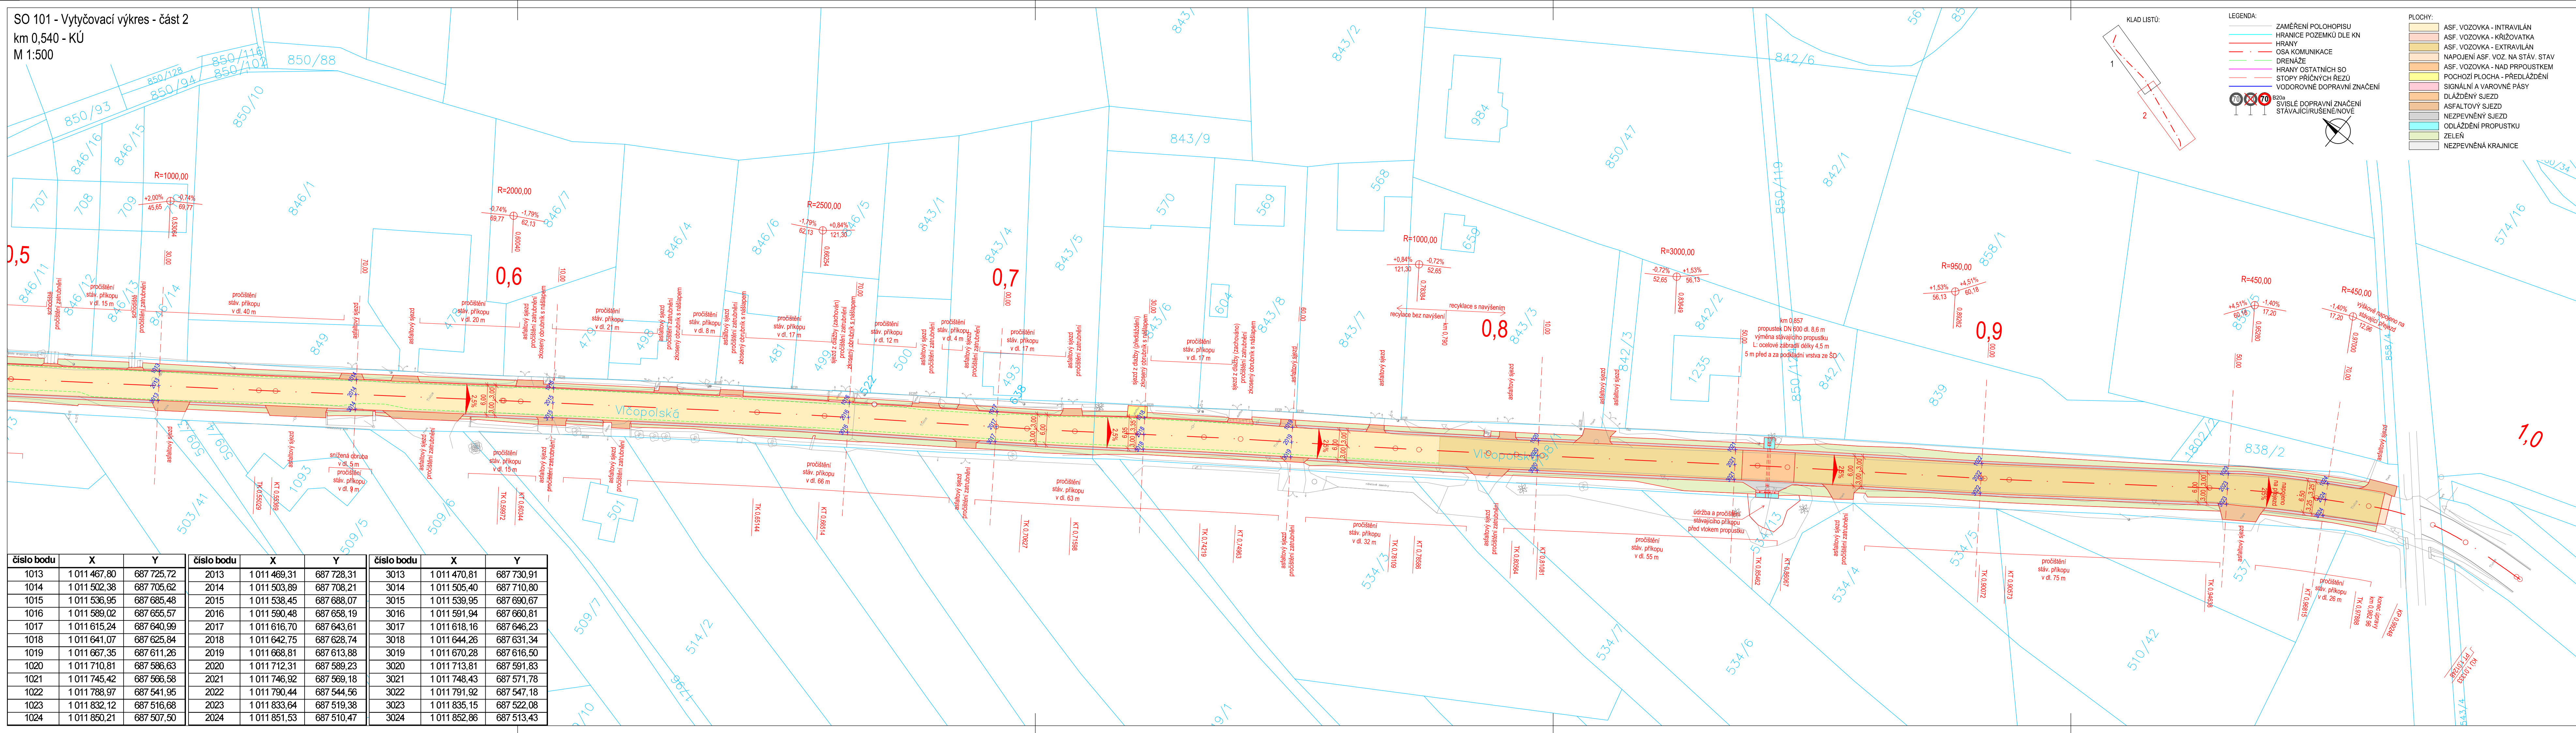


číslo bodu	X	Y	číslo bodu	X	Y	číslo bodu	X	Y
1013	1 011 467,80	687 725,72	2013	1 011 469,31	687 728,31	3013	1 011 470,81	687 730,91
1014	1 011 502,38	687 705,62	2014	1 011 503,89	687 708,21	3014	1 011 505,40	687 710,80
1015	1 011 536,95	687 685,48	2015	1 011 538,45	687 688,07	3015	1 011 539,95	687 690,67
1016	1 011 589,02	687 655,57	2016	1 011 590,48	687 658,19	3016	1 011 591,94	687 660,81
1017	1 011 615,24	687 640,99	2017	1 011 616,70	687 643,61	3017	1 011 618,16	687 646,23
1018	1 011 641,07	687 625,84	2018	1 011 642,75	687 628,74	3018	1 011 644,26	687 631,34
1019	1 011 667,35	687 611,26	2019	1 011 668,81	687 613,88	3019	1 011 670,28	687 616,50
1020	1 011 710,81	687 596,63	2020	1 011 712,31	687 599,23	3020	1 011 713,81	687 591,83
1021	1 011 745,42	687 566,58	2021	1 011 746,92	687 569,18	3021	1 011 748,43	687 571,78
1022	1 011 788,97	687 541,95	2022	1 011 790,44	687 544,56	3022	1 011 791,92	687 547,18
1023	1 011 832,12	687 516,68	2023	1 011 833,64	687 519,38	3023	1 011 835,15	687 522,08
1024	1 011 850,21	687 507,50	2024	1 011 851,53	687 510,47	3024	1 011 852,86	687 513,43

Č.	Datum	Popis	Vypracoval	Schválil
REVIZE				

Souřadnicový systém S-JTSK, Výškový systém Bpv

Objednatel: KSÚS Středočeského kraje, p.o.
Zborovská 11, 150 21 Praha 5

Navrh/vypracoval:	Zodpovědný projektant:	Zpracoval:	 4roads Slunná 541/27 162 00 Praha 6 IČ: 06327354
Bc. Tomáš Matoušek	Ing. Karel Fazekas, Ph.D.		
Technická kontrola:	Hlavní inženýr projektu:		
Ing. Martin Kouba	Ing. Karel Fazekas, Ph.D.		

Kraj: Středočeský		Čís.s.m.obj.:	SMLD-0038/00066001/2024
Katastrální území: Dolní Bousov		Čís.akce:	24006
Akce: III/27937 Dolní Bousov, rekonstrukce		Datum:	07/2025
Část: DOKUMENTACE OBJEKTŮ, TECHNICKÝCH A TECHNOLOGICKÝCH ZAŘÍZENÍ SO 101 - Silnice III/27937		Formát:	6xA4
		Měřítko:	1:500
		Stupeň:	PDPS Číslo kopie:
		Číslo přílohy:	
Příloha:	Vytyčovací výkres - část 2	D.1.1.1.7.2	