


SITUACE PROVIZORNÍ KOMUNIKACE
M 1:100

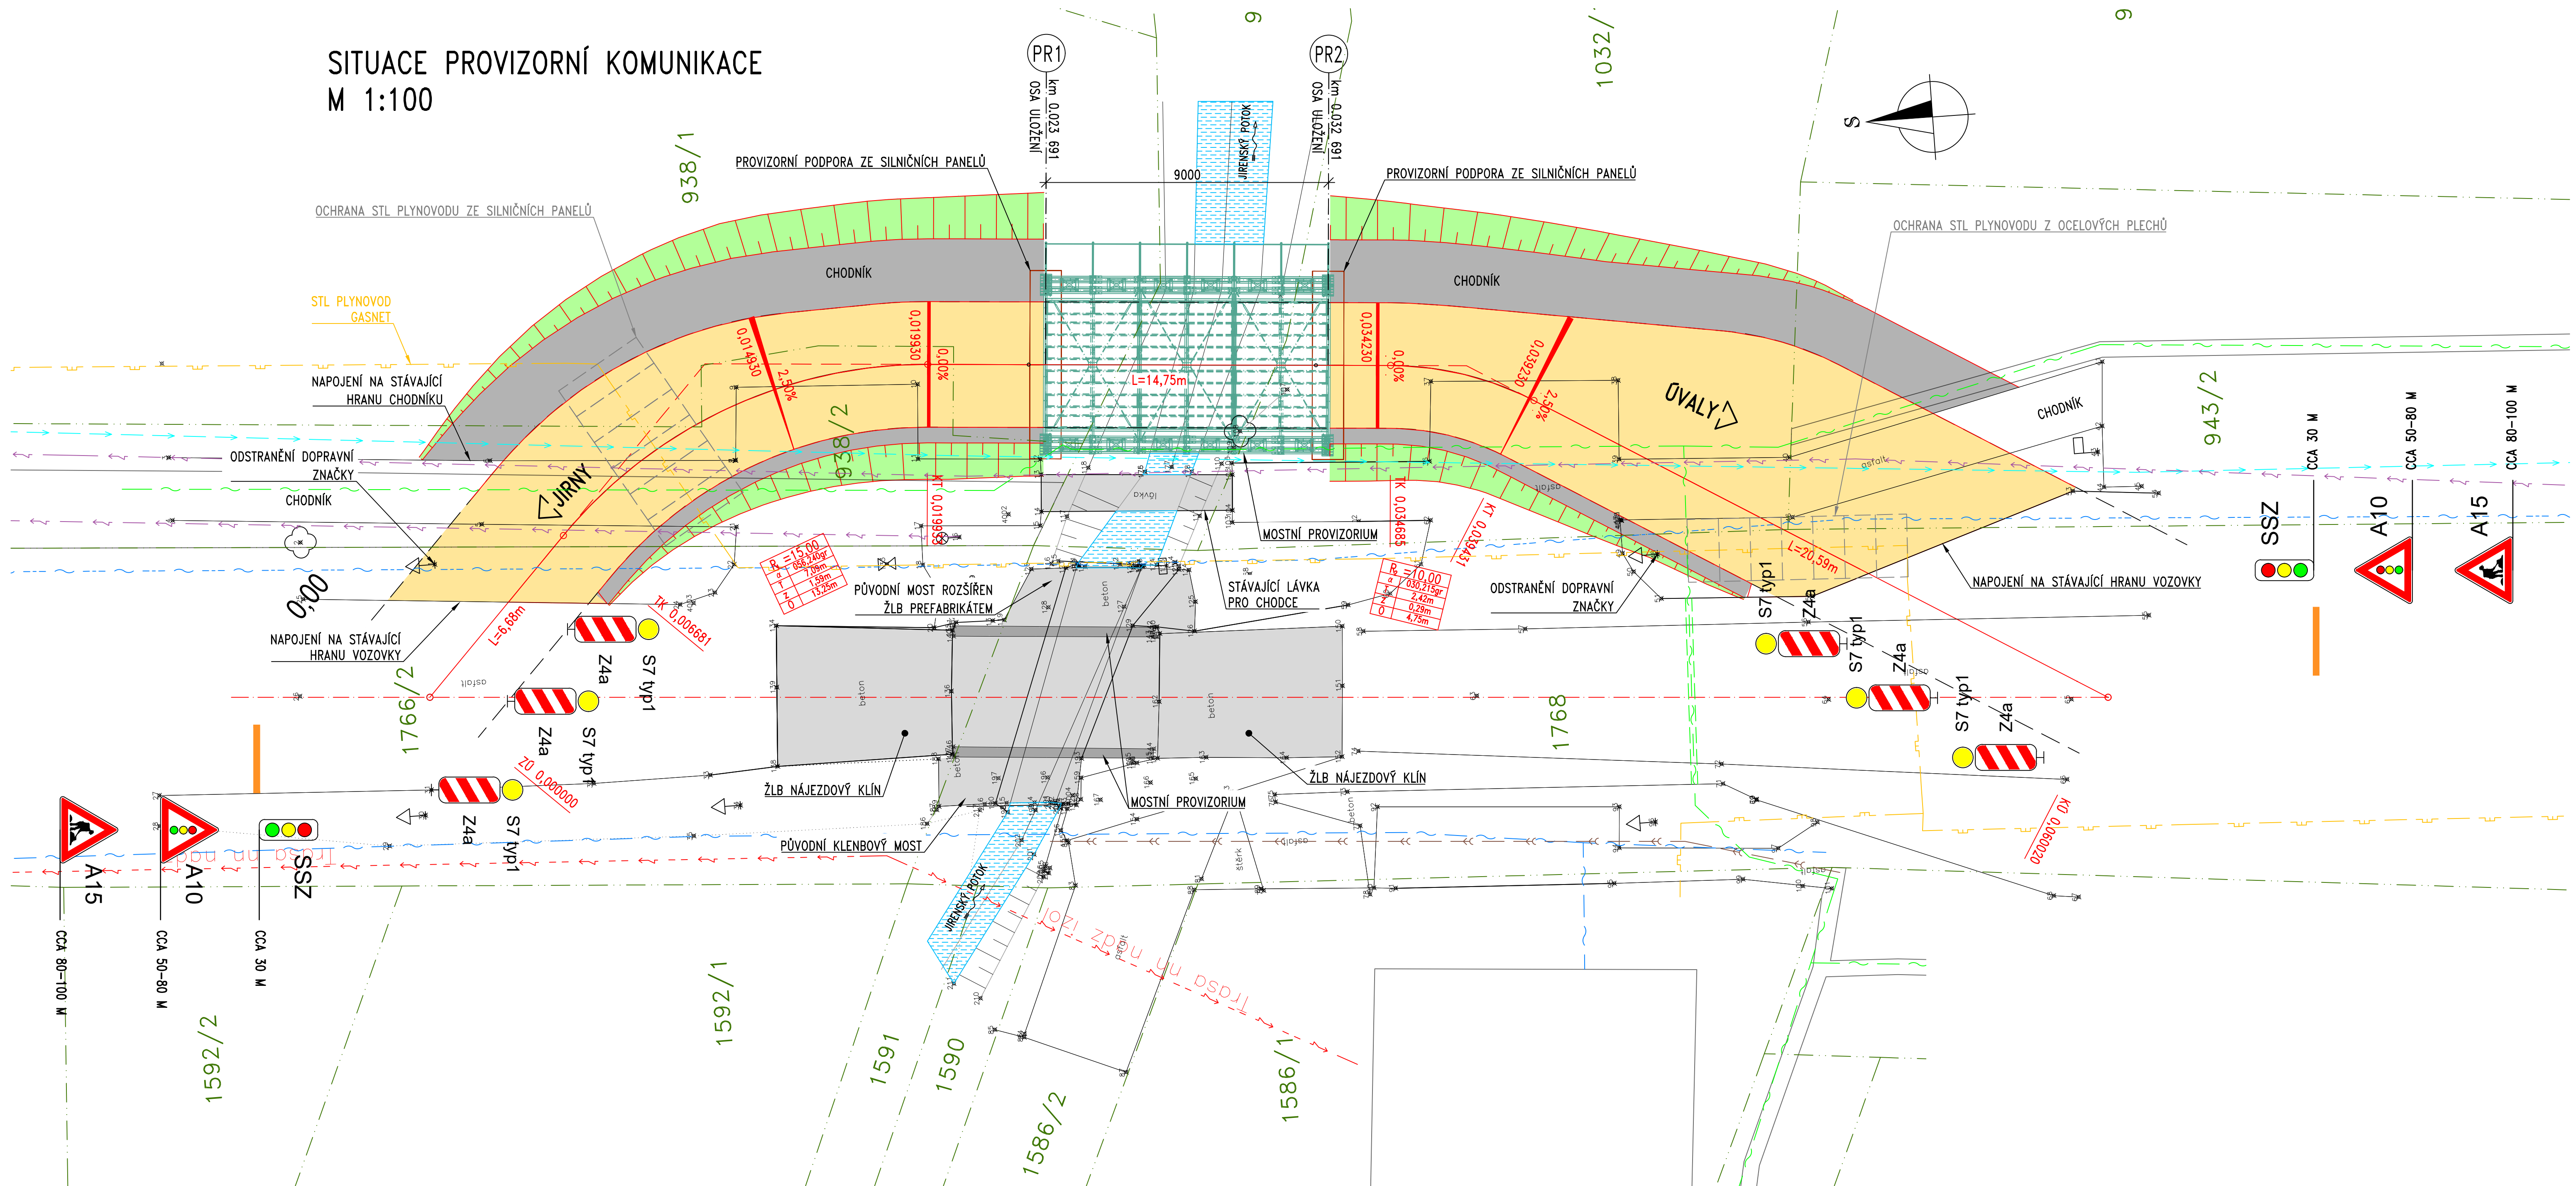

II/101 Jirny, most ev .č. 101-076
přes Jirenský potok za obcí Jirny


Středočeský kraj, Zborovská 81/11, 150 21 Praha 5 , tel.: +420 257 280 111, email: podatelna@kr-s.cz, datová schránka: keeybyf

Středočeský kraj

Středočeský kraj
Zborovská 81/11
150 21 Praha 5

Výškový systém: Bpv Souřadnicový systém: S-JTSK

Číslo zakázky: 22 171 00		HIP:	
Schválil: Ing. Petr SOUČEK		Zodp. projektant: Ing. Daniel ŠINDLER, Ph.D.	
602256114, mku@pontex.cz		724007830, dsn@pontex.cz	
Tech. kontrola: Ing. Martin KUERNÁČ		Vyracoval: Ing. Martin ŠTAFFEN	
602256114, mku@pontex.cz		776500066, mst@pontex.cz	



Březová 1658/1, 147 00 Praha 4 –Braník
+420 244 462 219
pontex@pontex.cz

Objednatel: Středočeský kraj		Obec: Jirny	Kraj: Středočeský
Akce: II/101 Jirny, most v ev. č. 101-076 přes Jirněnský potok za obcí Jirny	Datum: 12/2023		Stupeň: PDPS
Část: D DOKUMENTACE OBJEKTŮ	Souprava		C. přílohy D.1.1.1. 02
Objekt: SO 181 – PROVIZORNÍ KOMUNIKACE			
Příloha: SITUACE POZEMNÍ KOMUNIKACE			