




- LEGENDA**
- HRANICE AREÁLŮ KSÚS A SÚS
  - HRANICE STAVBY
  - HRANICE KN
  - Stavební objekty řady 700 – KSÚS a SÚS
  - Technolog. objekty a provoz. soubory
  - Areál ZZS, samostatná akce
  - Trafostanice ČEZ / komunikace veřejná
  - Plocha ložiskového zdroje
  - OPLOČENÍ AREÁLŮ
  - POŽÁRNĚ NEBEZPEČNÝ PROSTOR OŠTUPOVÉ VZDÁLENOSTI
  - VOZOVKA, ASFALTOVÝ KRYT
  - VOZOVKA, ASFALT, KRYT, REKONSTRUKCE
  - PARKOVACÍ STÁNÍ, BETONOVÁ DLAŽBA
  - PARKOVACÍ STÁNÍ, BETONOVÁ DLAŽBA REKONSTRUKCE
  - CHODNÍKY, BETONOVÁ DLAŽBA
  - VOZOVKA, ASFALTOVÝ KRYT
  - VOZOVKA, ASFALTOVÝ KRYT
  - VODOROVNĚ DZ
  - VÝŠKY, KOMUNIKACE

- NOVÝ KABEL PŘÍPOJKY NN – ČEZ Distribuce
- NOVÝ KABEL PŘÍPOJKY NN – ČEZ Distribuce
- NOVÝ KABEL NN – AREÁLOVÉ ROZVODY NN
- POJISTKOVÉ SKŘÍNĚ / ROZVÁDEČE ELEKTRO
- VENKOVNÍ AREÁLOVÉ OSVĚTLENÍ
- NOVÉ KABELY PRO DIESELAGREGÁT
- DIESELAGREGÁT
- MULTIKANÁL (chránič), kabelové šachty
- OPTICKÝ KABEL MM 24xVLÁKEN OM3
- OPTICKÝ KABEL pro napojení kamer (CCTV)
- ZEMNÍ FTP – METALICKÝ, SLABOPROUDÝ
- PŘÍPOJKA CETIN
- VRTY PRO TČ (samostatná akce)
- SBĚRNÁ JIMKA PRO TČ (samostatná akce)

- LEGENDA** – vodohospodářské sítě navrhované
- spávková kanalizace
  - přípojky spávkové kanalizace
  - dešťová kanalizace (voda ze zpevněných ploch a střech)
  - dešťová kanalizace (zasolená) z mycí plochy a solanky
  - přípojky dešťové kanalizace napojení uličních vpustí
  - vodovod – přípojka, areálový rozvod

- LEGENDA ZELÉN**
- STROMY LISTNATE
  - STROMY JEHLIČNATE
  - KEŘE STŘEDNÍ
  - KEŘE NÍZKÉ A PLAZIVÉ
  - KEŘE JEHLIČNATE
  - TRÁVNÍK

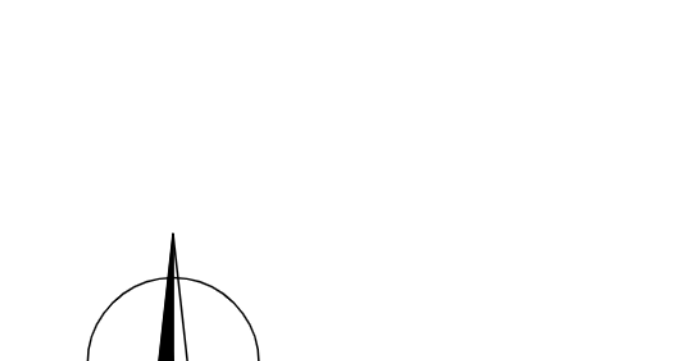

- SEZNAM PROVOZNIČNÍCH SOUBORŮ**
- PS 720 Příprava a skladování solanky
  - PS 721 Mytí vozidel a úprava zasažené vody
  - PS 722 Mobilní čerpací stanice PH + AdBlue
  - PS 723 Olejové hospodářství
  - PS 724 Opravný box (základní vybavení)
  - PS 725 Kompresor a rozvod stlačeného vzduchu
  - PS 726 Vybavení sklád (ND, značky)
  - PS 727 Kontejnerový sklad barev a NO
  - PS 728 Náhradní zdroje NN
  - PS 729 Dispečerské zařízení krajského dispečinku
  - PS 730 Dispečerské zařízení dispečinku SÚS

PODKLADY OD SPRÁVCŮ SÍTÍ	
1. SÚV	vodovod, přívadeč DC 500
	vodovodní řad
CETIN, a.s.	
	trasa NN
	trasa VN
	trafostanice
GasNet, s.r.o.	
	STL plynovod
	STL ve výstavbě, neuvedeno do provozu
České Radiokomunikace, a.s.	
	bezdrátový datový propoj (papírek)
DIGITALIZOVANÉ PODKLADY Z PŮVODNÍ PD Z ROKU 2004	
	VODOVODNÍ ŘAD, DLE PŮV. PD PE SDR1 0110/10
	KANALIZACE SPÁVKOVÁ, DN 300
	vrstKANALIZACE DEŠŤOVÁ, DN 400
	STL přípojka PLYN, D50/4,6 SDR11 (dle pův.PD)
OSTATNÍ	
	HDZ trubní, Voderdsky odpad T2, meliorace
	Stavby ZVHS do roku 1960 (meliorace)

**HRANICE PARCEL:**  
Zákres hranic pozemků byl získán v digitálním tvaru z dokumentace ČÚZK. Katastrální mapa obsahuje lomové body hranic parcel s různou palohovou přesností. V případě požadavku na zjištění přesnosti hranic je nutné provést vyšetření jejich průběhu geodetem.

**INŽENÝRSKÉ SÍTĚ:**  
Vyššení bylo omezeno pouze na vybraných správců. V území se mohou nacházet i další inženýrské sítě. Inženýrské sítě byly do situace zakresleny čarou pro neověřený průběh a zakreslený průběh je pouze přibližný. V některých případech byl zakresněn pouze grafický podklad s různou kvalitou okotování (nebo bez kót) a ani digitální podklad nelze považovat za dokumentaci skutečného provedení. V případě požadavku na zjištění přesného průběhu je nutno požádat příslušného správce o výtčení trasy v terénu. Všechny inženýrské sítě je nutné před zahájením výkopových prací nechat výtčít jejich správci, kteří odpovídají za přesné určení jejich polohy.

Dokumentace je určena pro vydání územního rozhodnutí a stavebního povolení, není určena k realizaci stavby. Nedílnou součástí výkresu je technická zpráva a násep, informace nemusí být uváděny duplicitně. Nutno dodržet platné technické normy, technologické postupy a technické předpisy výrobců stavebních materiálů. Před zpracováním navazujících stupňů dokumentace (dokumentace pro výběr zhotovitele, pro provádění stavby a výrobní a dílenské dokumentace zhotovitele) nutno provést koordinaci s ostatními objekty a profesemi. V případě, že se v průběhu prací vyskytnou rozporů dokumentace o skutečnosti, nutno kontaktovat hlavního projektanta.

LEGENDA STAVEBNÍCH A INŽENÝRSKÝCH OBJEKTŮ	
SO 100 Příprava území	SO 405 Telefonní a datová přípojka (přívaz)
SO 101 HTÚ (trubě terénní úpravy)	SO 600 Vrtý pro tepelné čerpadlo (řešeno samostatně)
SO 102 Komunikace a zpevněné plochy v areálu	SO 701 Budova krajského ředitelství SÚS
SO 201 Opěrné zdi a zídky	SO 702 Provozni budova SÚS
SO 301 Vodovodní přípojky včetně vodoměrných šachet	SO 703 Opravna a sklady
SO 302 Vodovod areálový	SO 704 Temperované garáže
SO 303 Prodloužení vodovodního řadu	SO 705 Sklad soli
SO 304 Kanalizace spávková – přípojky	SO 706 Solankové hospodářství – stavební část
SO 305 Kanalizace spávková areálová	SO 707 Mytí vozidel – stavební část
SO 306 Kanalizace dešťová – přípojky	SO 708 Přístřešek pro nakládku a vjezd
SO 307 Kanalizace dešťová čistá a kont., RN + OLK	SO 709 Přístřešek pro dobíjení vozíků a pro traktory
SO 308 Kanalizace z mycí plochy a solanky (zasolená)	SO 710 Skladové bory (inert, shrabky, dřevo)
SO 401 Přípojky NN pro areál ze stávající TF 400 kVA	SO 711 Zastřešení výjeje PH, jímka na úkapy
SO 402 Areálové rozvody NN	SO 712 Oplocení areálu
SO 403 Venkovní osvětlení	SO 801 Sadové úpravy
SO 404 Areálové rozvody slaboproudou a optiky	SO xxx značení stavebních objektů na situaci

Objednatel:		<b>Krajská správa a údržba silnic Středočeského kraje, příspěvková organizace</b>	
		Zborovská 81/11, 150 21 Praha 5, Smíchov IČ: 00066001, DIČ: CZ00066001	
Zpracovatel dokumentace:		<b>DES Praha, s.r.o.</b>	
		Terenská 880/58, Bubeneč č.140 00 Praha 6 IČ: 27231151, DIČ: CZ27231151 tel.: +420 220 515 164, +420 220 515 172 e-mail: des@des.cz, www.des.cz	
Název stavby, místo stavby, objekt:		<b>Areál ředitelství a cestmistovství Krajské správy a údržby silnic Stř. kraje, p.o.</b>	
Město Říčany, ulice Průmyslová, k.ú. Říčany u Prahy		<b>C - Situační výkresy</b>	
Část dokumentace, název přílohy:		Celková a koordinační situace	
Projektní úroveň:		C	
Stupeň dokumentace		DUSP	
Číslo zakázky		6242024	
Počet formátů		09/2024	
Datum		1:500	
Měřítko		C. kopie	
Č. části dok.		C. příl./rev.	
		C3	